


Legende:

Genehmigungsinhalt:


- Erschliessungsstrasse
- Baulinie
- Waldbaulinie

Orientierungsinhalt:


- Wald
- Waldbaulinie best.
- Bauzonengrenze

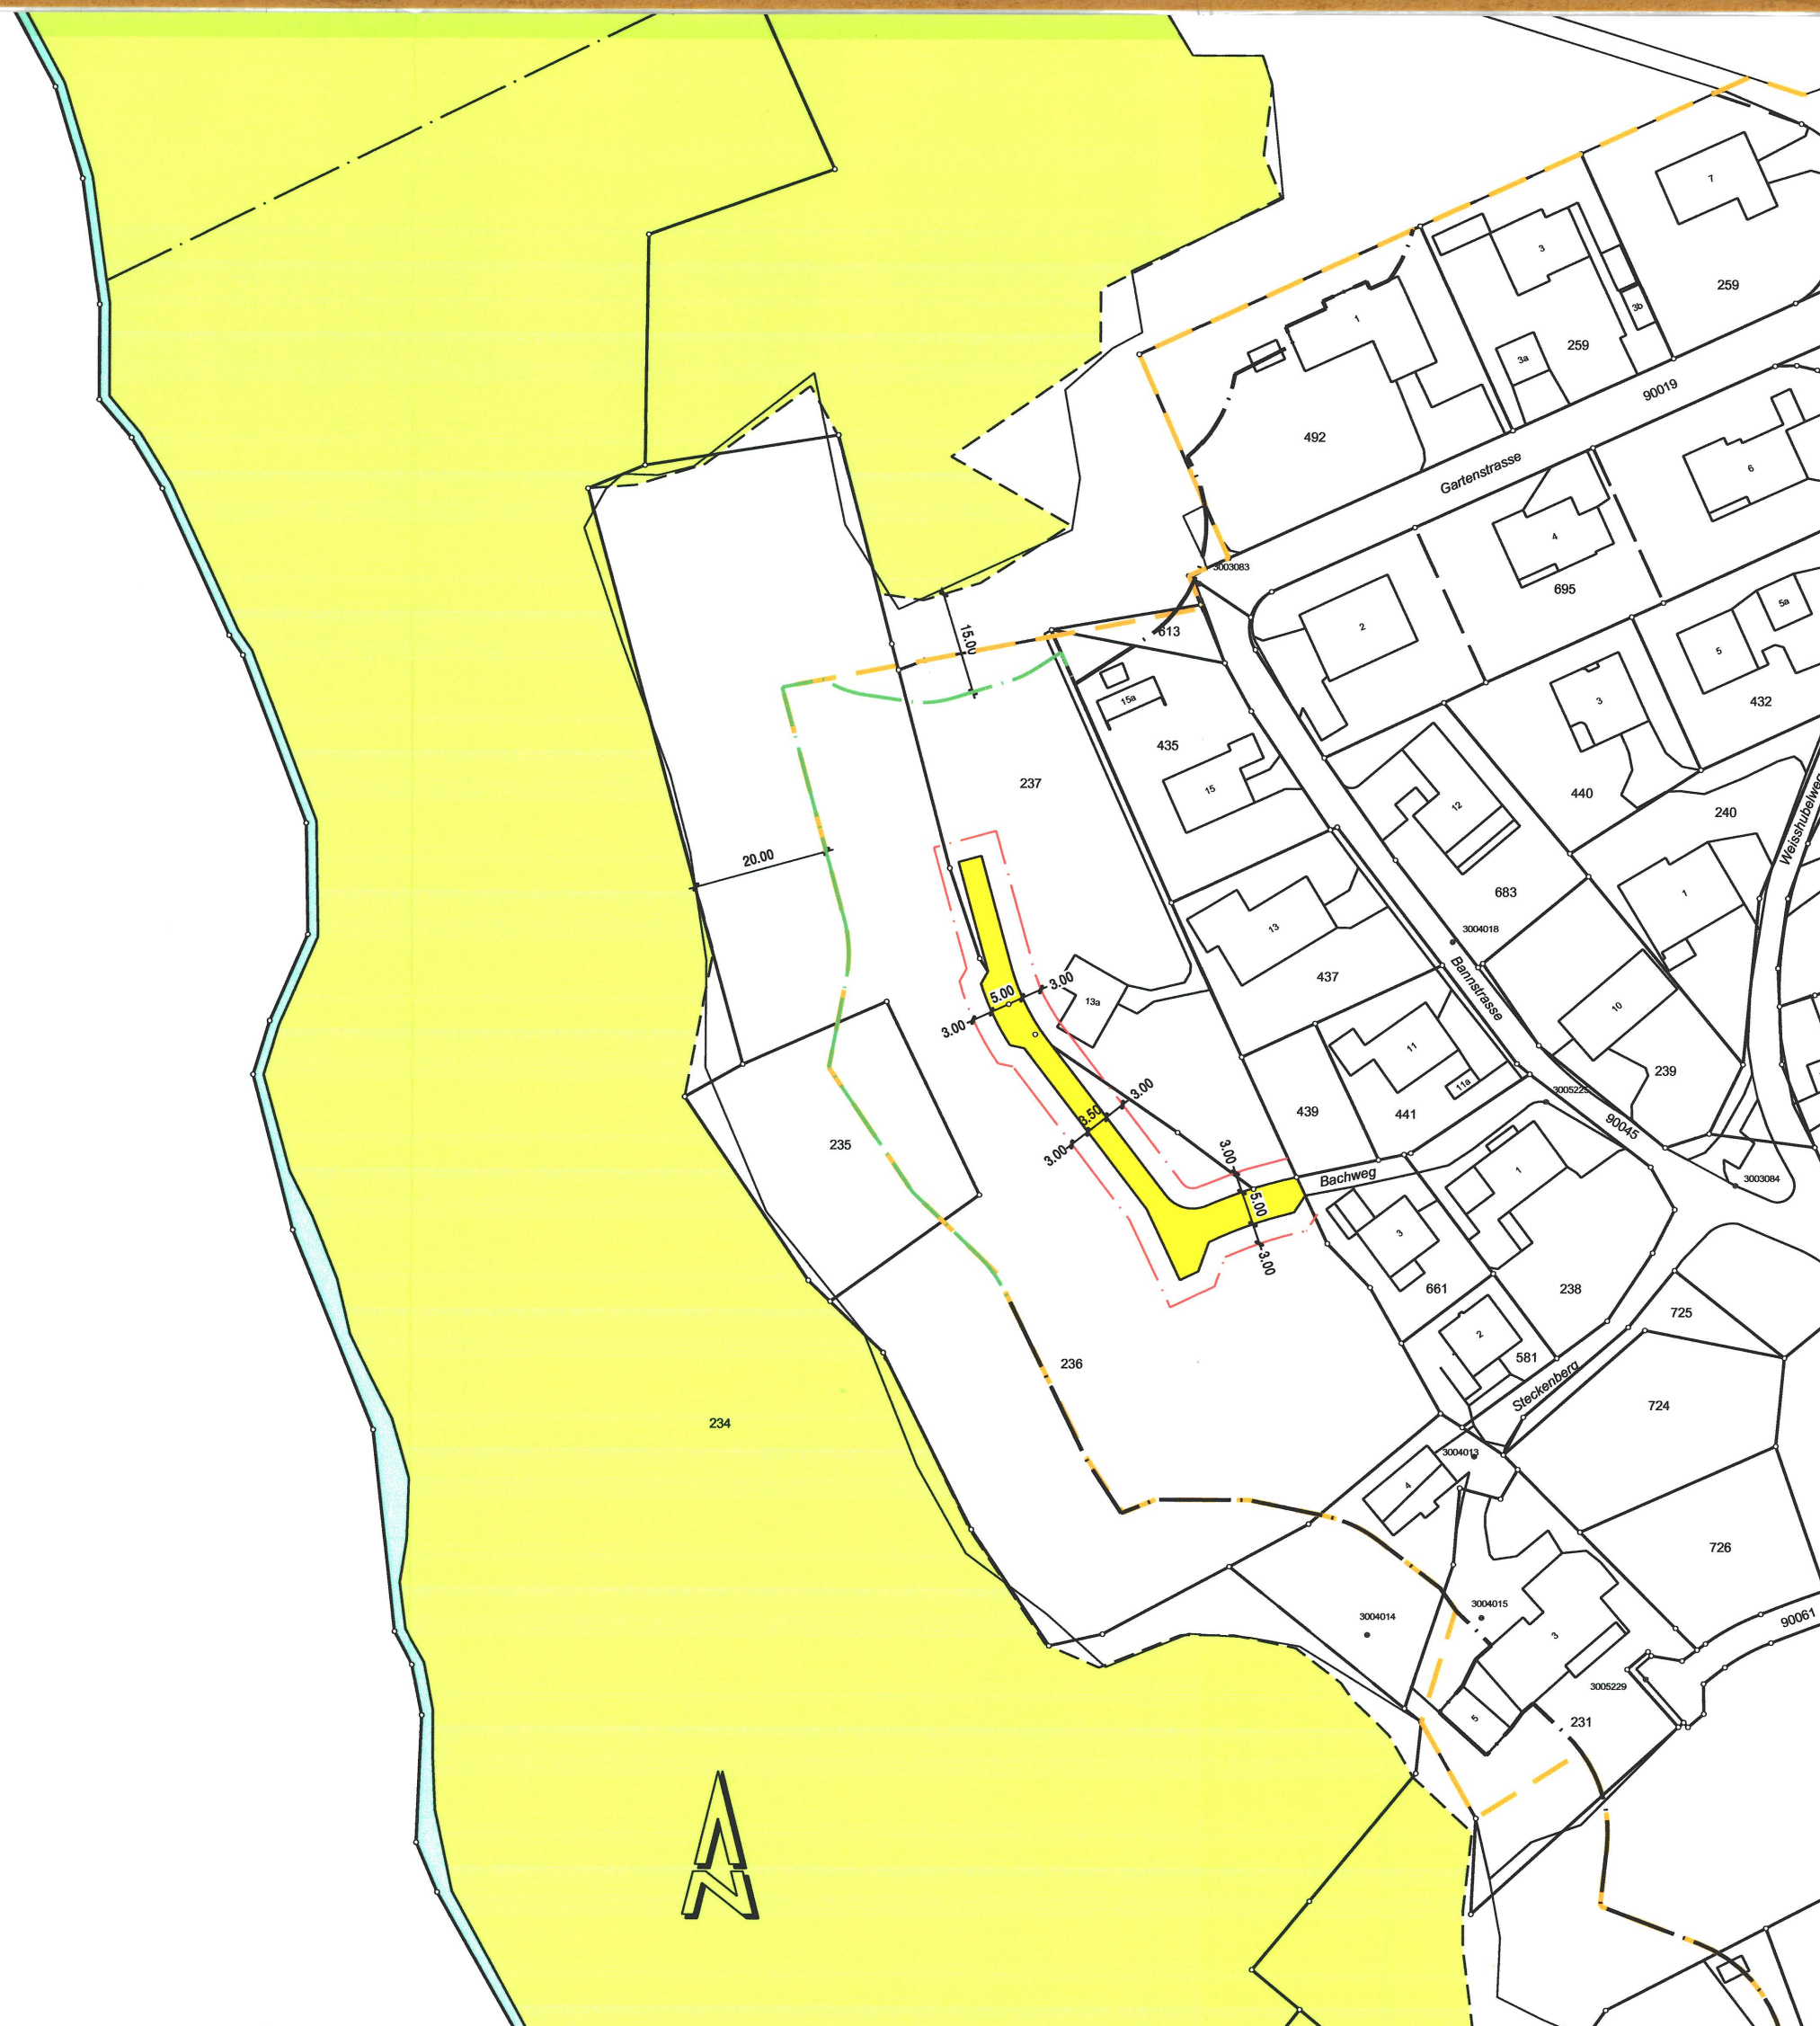

EINWOHNERGEMEINDE
RICKENBACH

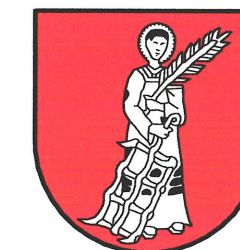

KANTON
SOLOTHURN

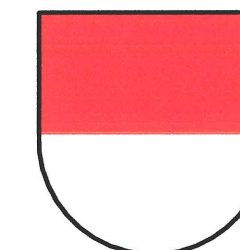

Änderungen Ortsplanung Rickenbach Erschliessungsplan Bachweg

Situation 1:1000

Dem Erschliessungsplan kommt gleichzeitig die
Bedeutung der Baubewilligung zu (§ 39 Abs. 4 PBG)


Öffentliche Auflage: 22.10. - 20.11.2009

Genehmigt vom Gemeinderat:

am: 19.10.2009

Der Gemeindepräsident:

Die Gemeindegemeinderin:

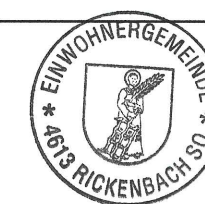

[Signature]

Genehmigt vom Regierungsrat mit RRB Nr. 141 am: 25.1.2010

Der Staatsschreiber:

[Signature]



Ind.	Datum	Gez.	Gepr.	Massstab	Plannummer
	20.10.2008	jv	su	1 : 1000	5195 - 12c
a	27.11.2008	jv	su		
b	26.03.2009	jv	su	Planformat	
c	12.10.2009	jv	su	30 / 63	
d					

CAD-Pfad: V:\5000\5195\6_3\03_epl_1000.2d

Frey+Gnehm Otten AG
Leberneggasse 1
Postfach
CH-4603 Otten

Ingenieure für
Bautechnik
Raumplanung
Umweltschutz

Tel +41 (0) 62 206 24 24
Fax +41 (0) 62 206 24 25
info@frey-gnehm.ch
www.frey-gnehm.ch

frey | gnehm