

Die öffentliche Planaufgabe erfolgte vom 15. Oktober 2012 bis 13. November 2012

Vom Regierungsrat durch heutigen Beschluss Nr. 2013/127 genehmigt. Solothurn, den 29. Januar 2013 Der Staatschreiber:


**Mühlegasse in Rickenbach**

Neubau Personenunterführung SBB  
SBB Linie: 410 Olten-Biel; km 43.8

Erschliessungsplan  
**Strassen- und Baulinienplan 1:500**  
Plan ist Genehmigungsinhalt

Dem Erschliessungsplan kommt gleichzeitig die Bedeutung der Baubewilligung zu. (Planungs- und Baugesetz § 39 Abs. 4, BGS 711.1)

Markierung und Signalisation sind nicht Gegenstand der Planaufgabe

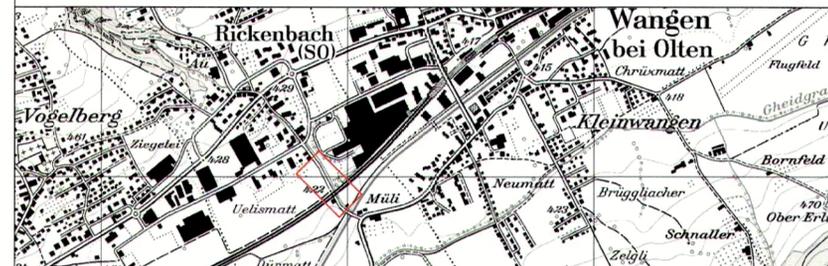


Massstab:	Format:	Datenpfad:
1:500	30 / 84	I:\3154 PU Mühlegasse\08 Erschliessungsprojekt\2864.402.0001_A_Straassenplan 1:500.2d

Rev.	Datum	Koord.	Beschreibung	Gez.	Konstr.	Gepr.	Gen.
-	02.10.12	-	-	KEL	KEL	BLM	
A	15.01.13	-	Gerade Linienführung einarbeiten	KAS	KAS	BLM	
B							
C							
D							
E							
F							

Plannummer AVT: 521.GAE.EPP001a  
Eingang: -  
Ablage: -

**GÄHLER PARTNER**  
INTEGRIERTE BAUPLANUNG  
Badstrasse 16, CH-5408 Ennetbaden  
Telefon +41 (0)56 200 95 11  
Fax +41 (0)56 200 95 07  
info@gpag.ch, www.gpag.ch

**AVT** AMT FÜR VERKEHR UND TIEFBAU

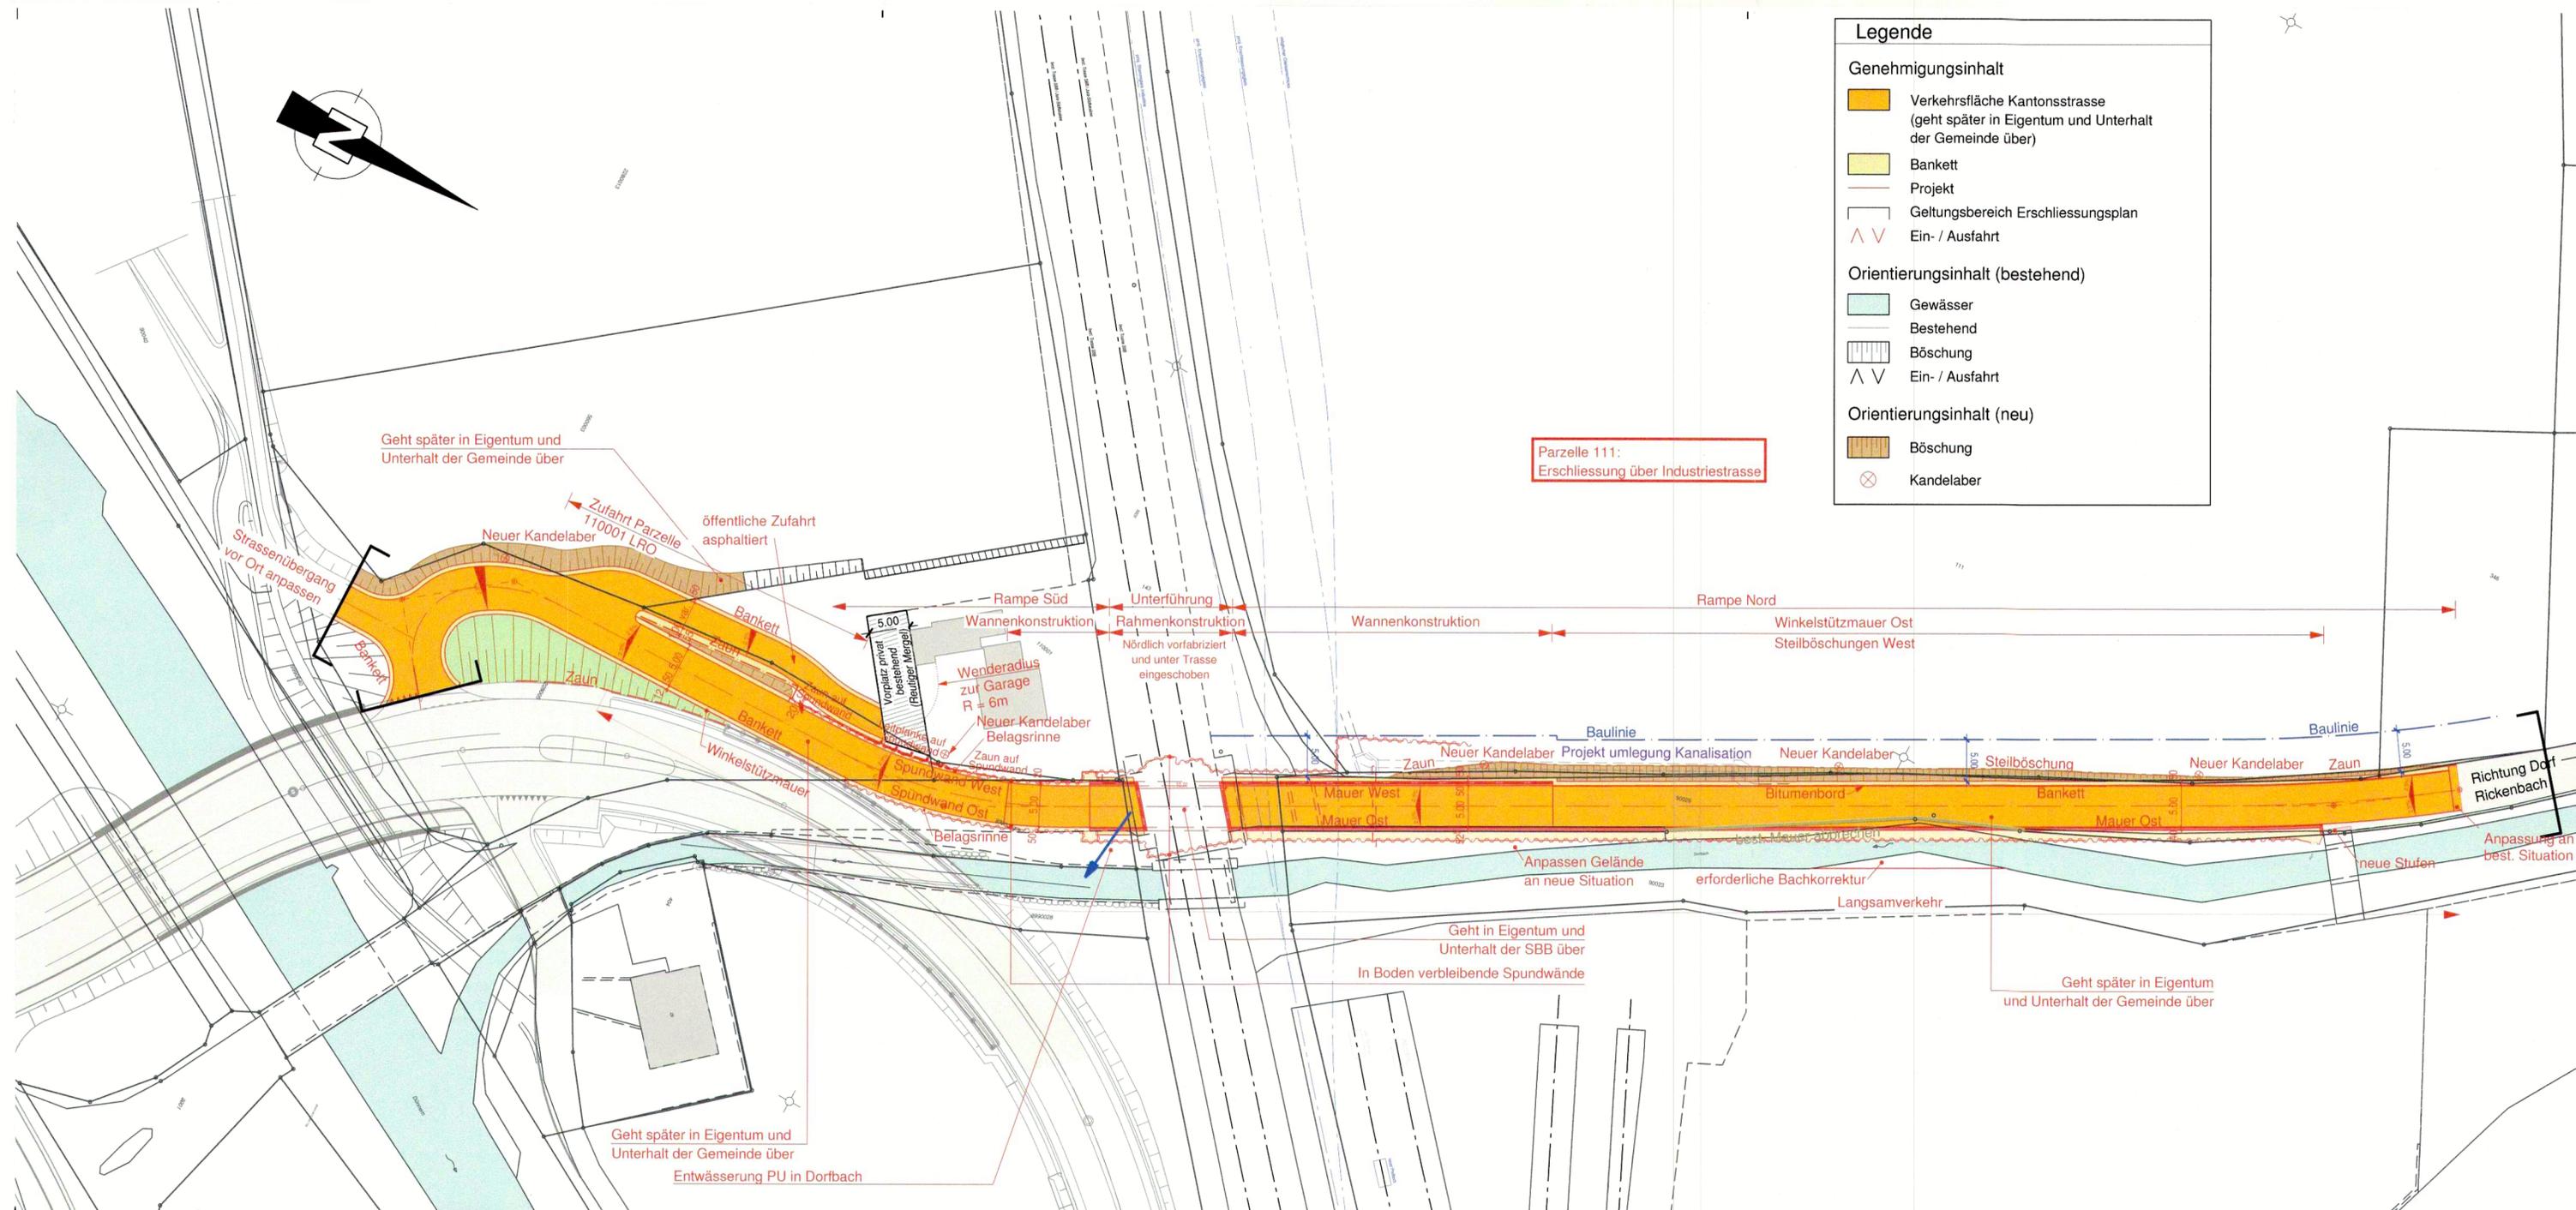

**Legende**

**Genehmigungsinhalt**

- Verkehrsfläche Kantonsstrasse (geht später in Eigentum und Unterhalt der Gemeinde über)
- Bankett
- Projekt
- Geltungsbereich Erschliessungsplan
- Ein- / Ausfahrt


**Orientierungsinhalt (bestehend)**

- Gewässer
- Bestehend
- Böschung
- Ein- / Ausfahrt

**Orientierungsinhalt (neu)**

- Böschung
- Kandelaber

Parzelle 111:  
Erschliessung über Industriestrasse

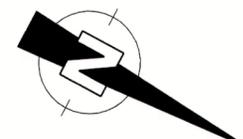

Geht später in Eigentum und Unterhalt der Gemeinde über  
Entwässerung PU in Dorfbach

Geht in Eigentum und Unterhalt der SBB über  
In Boden verbleibende Spundwände

Geht später in Eigentum und Unterhalt der Gemeinde über

Richtung Dorf Rickenbach