

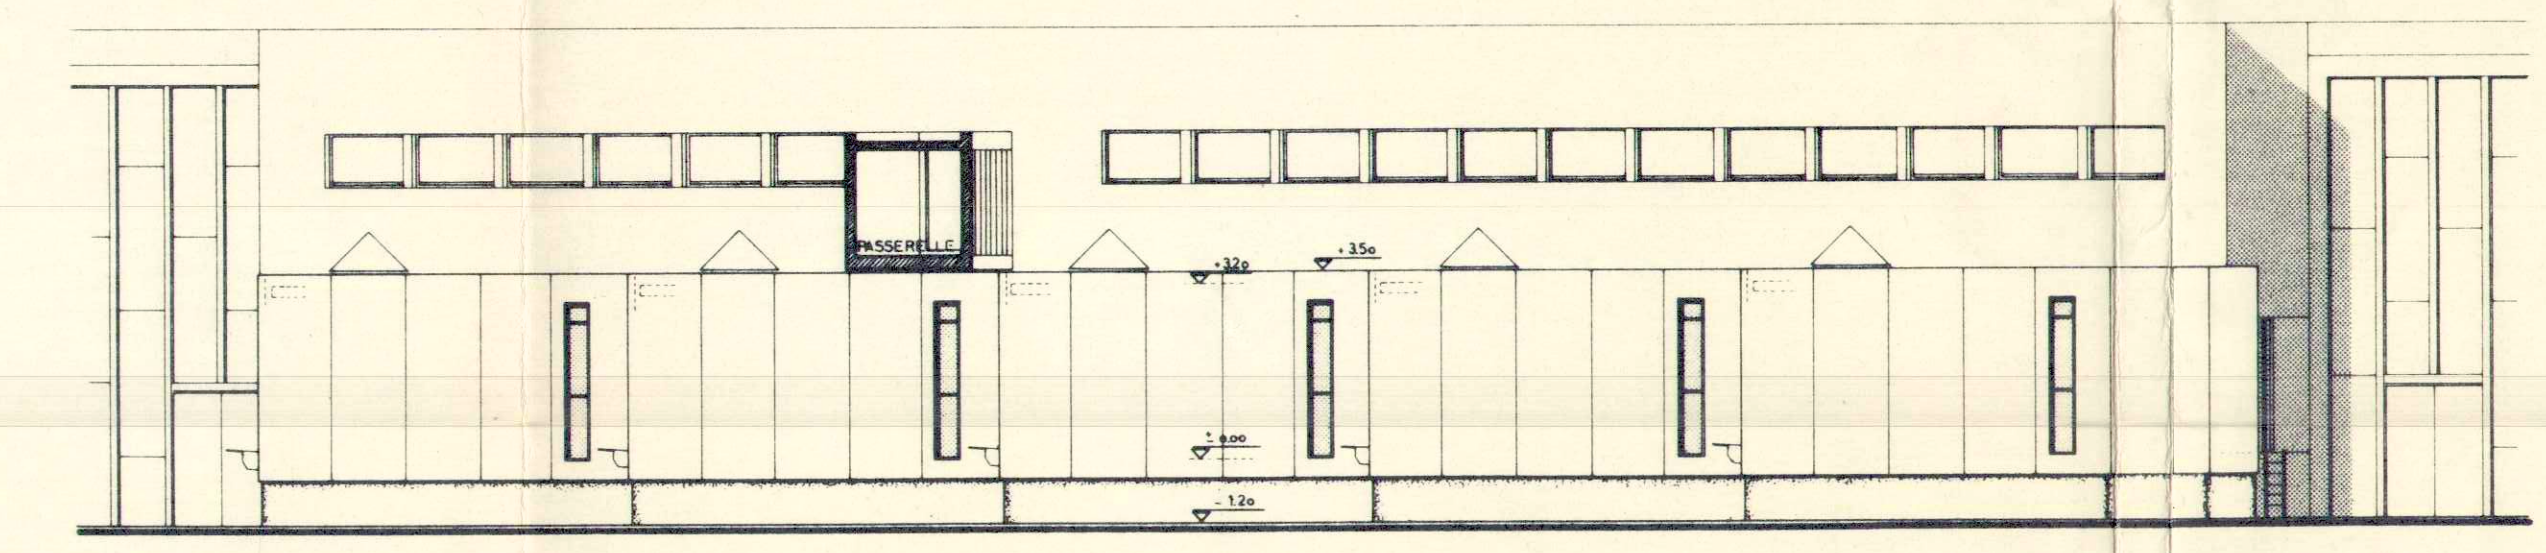
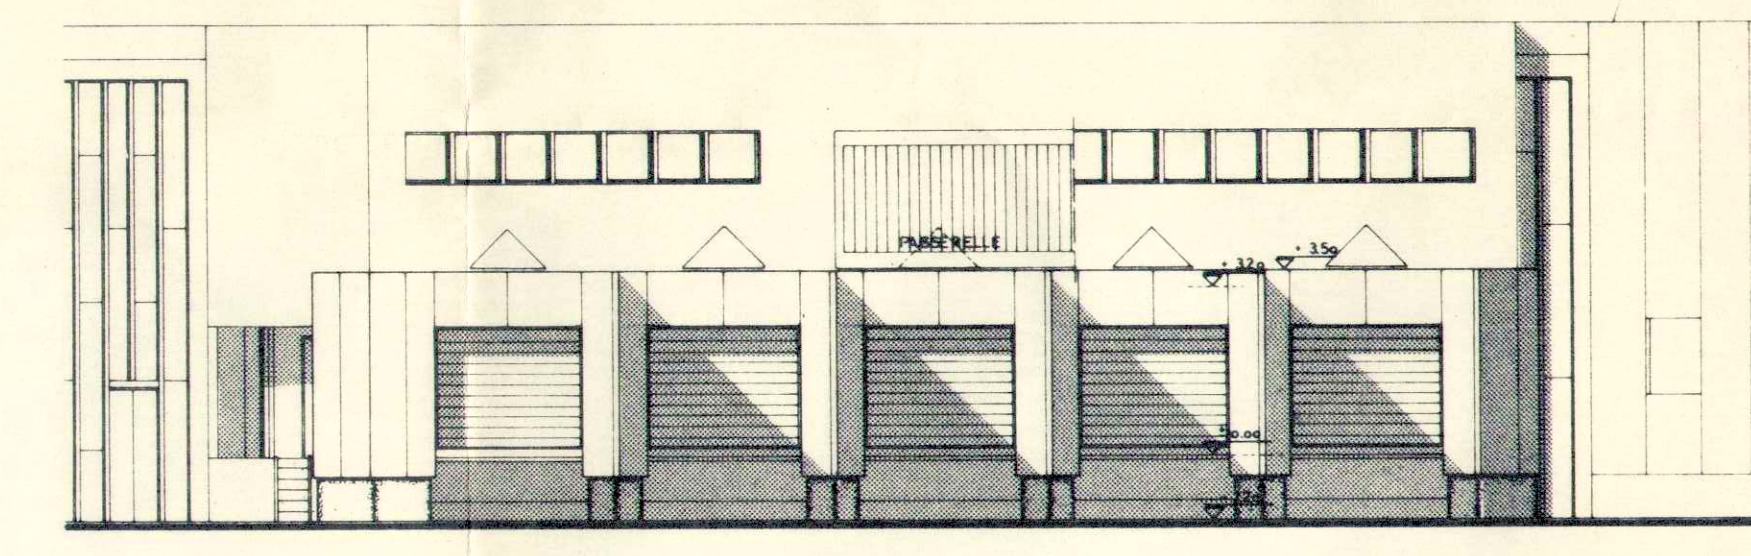


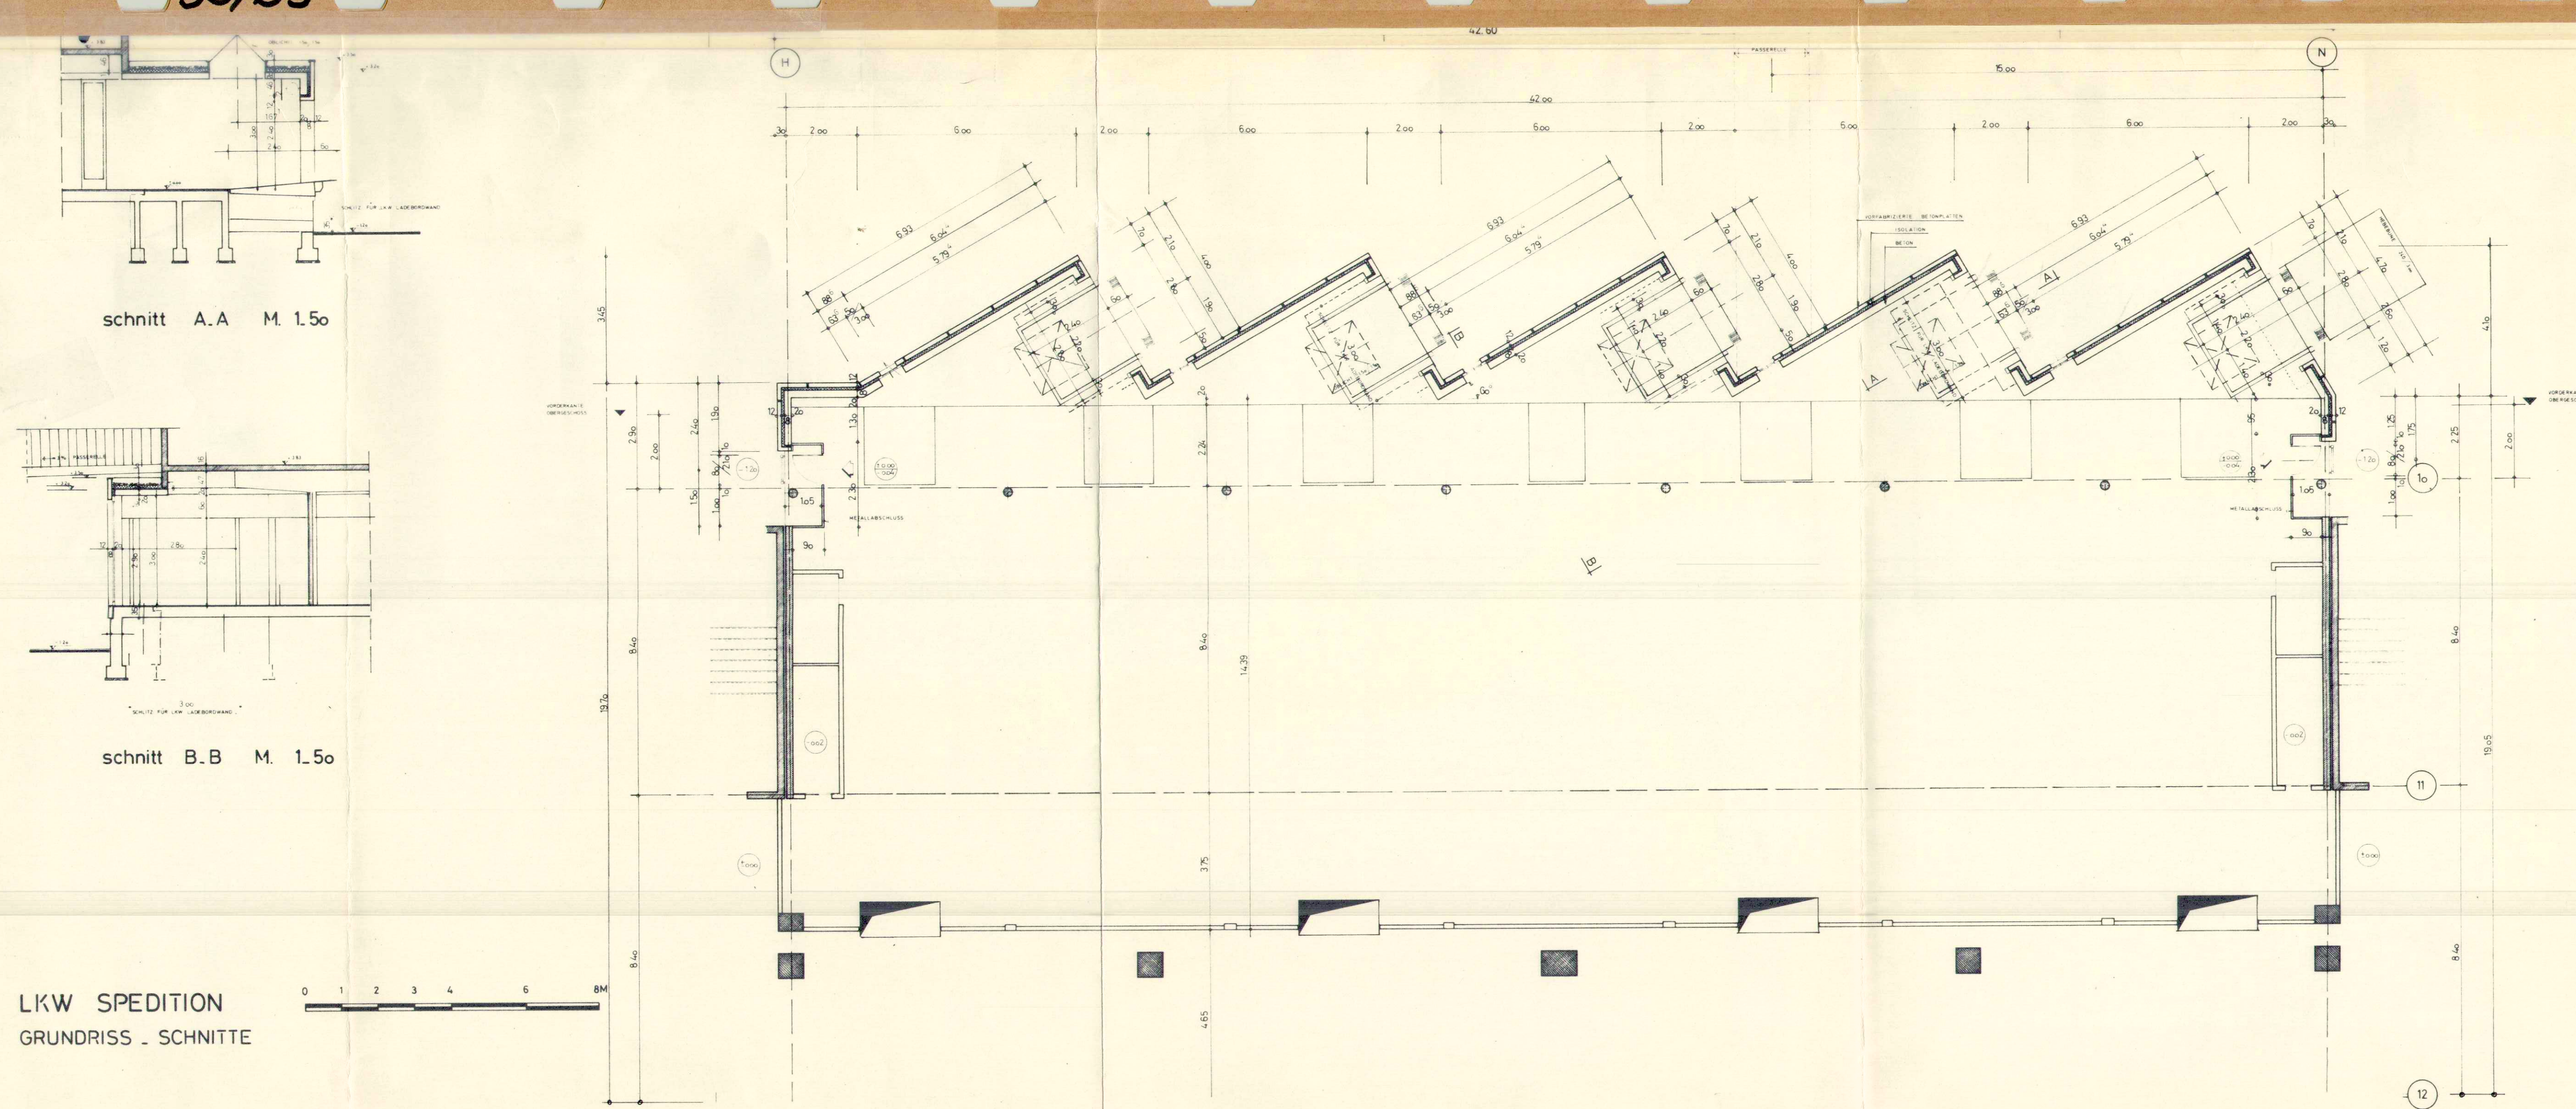


LKW SPEDITION
OST - NORD ANSICHT




0 1 2 3 4 5 10M

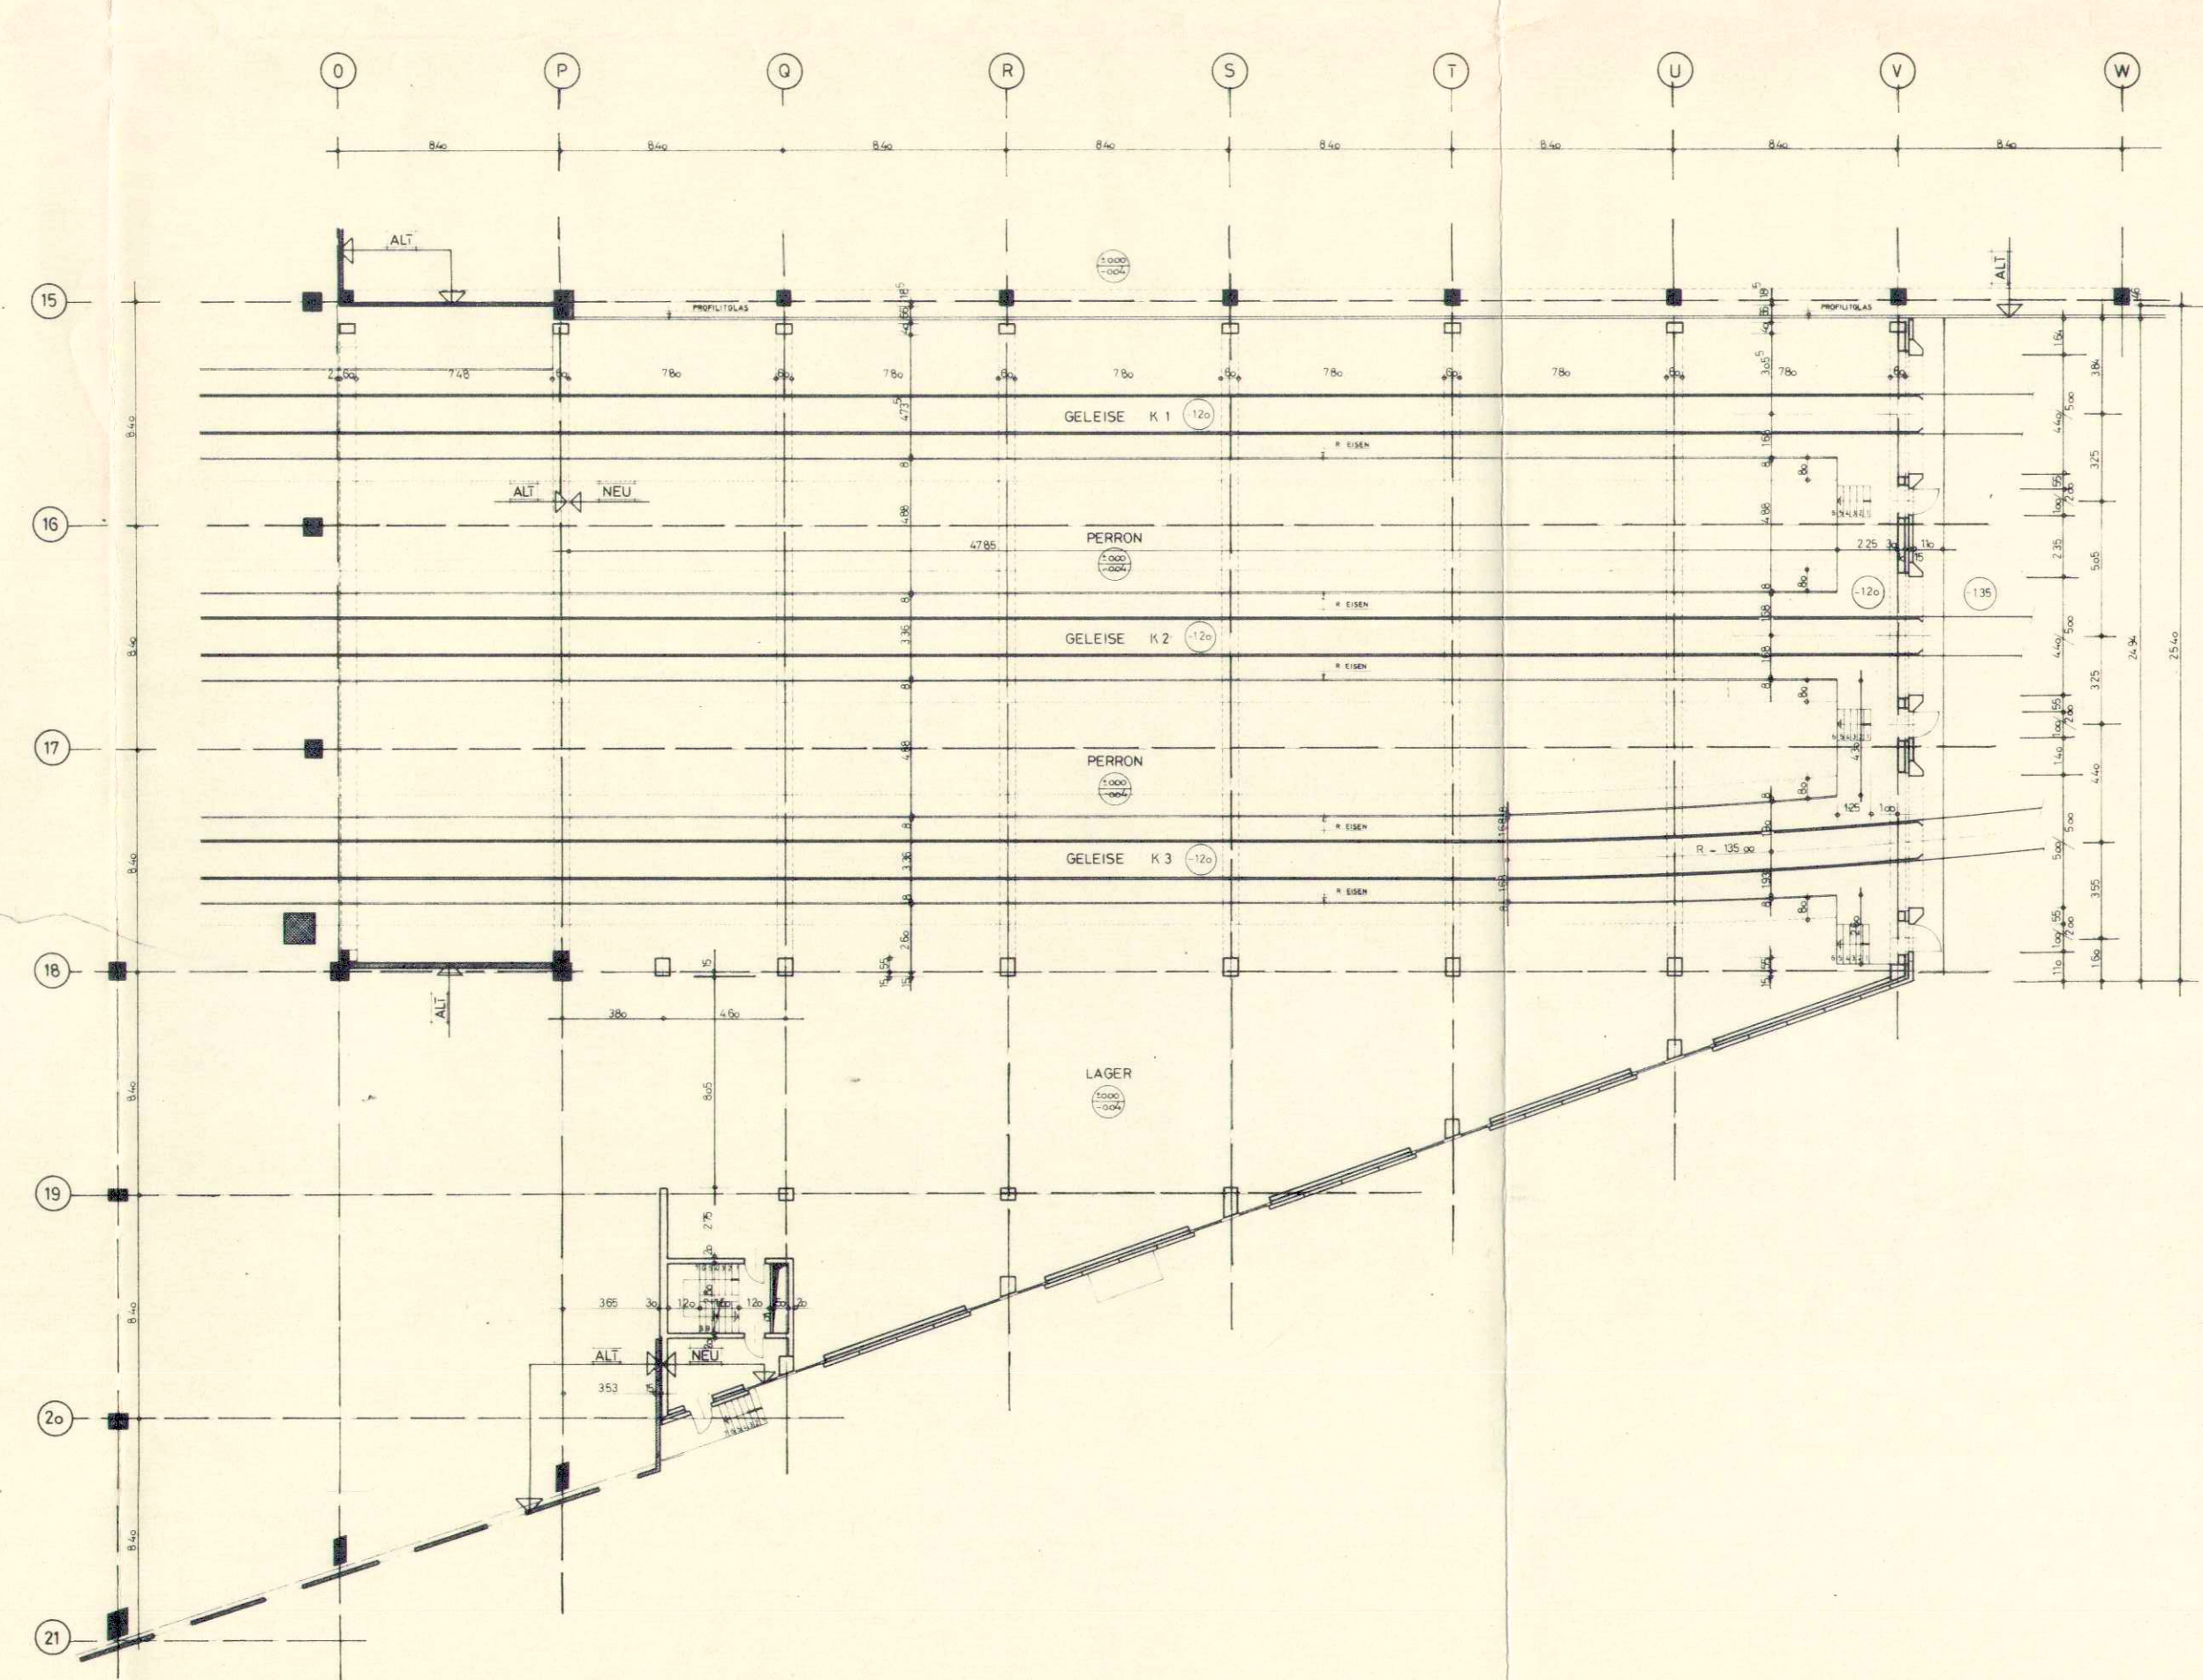

0 1 2 3 4 5 10M

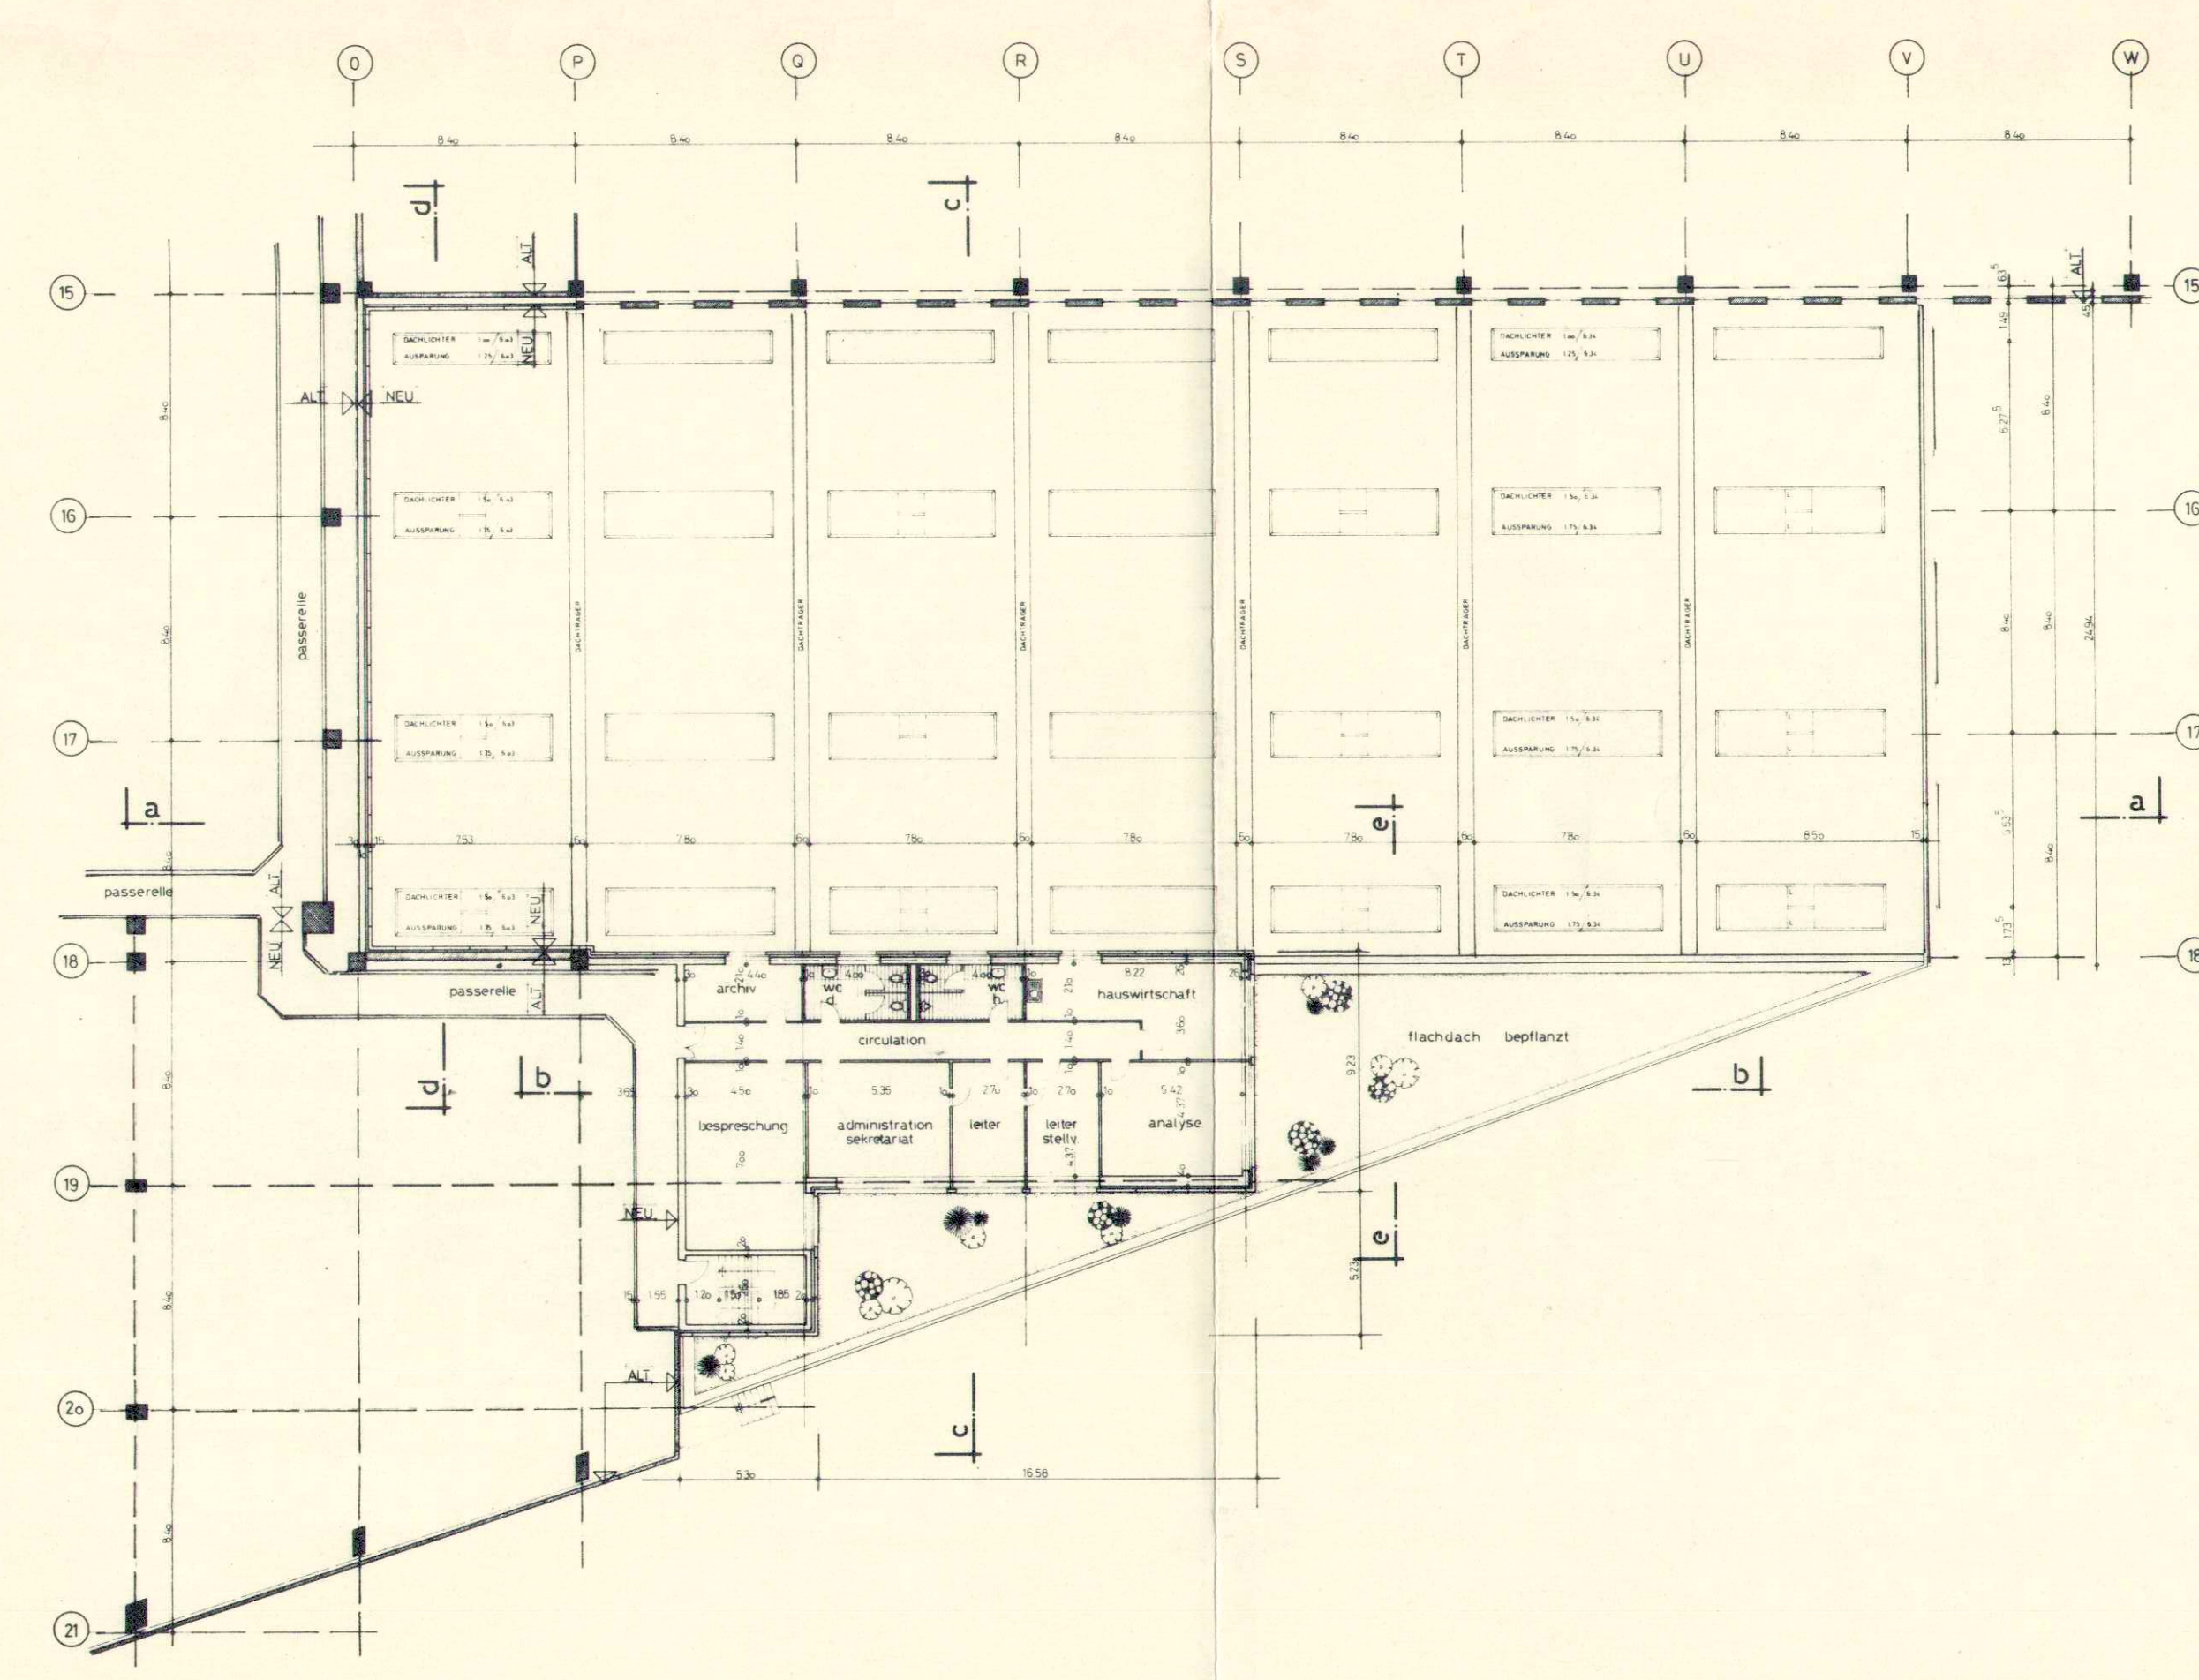

0 1 2 3 4 5 10M

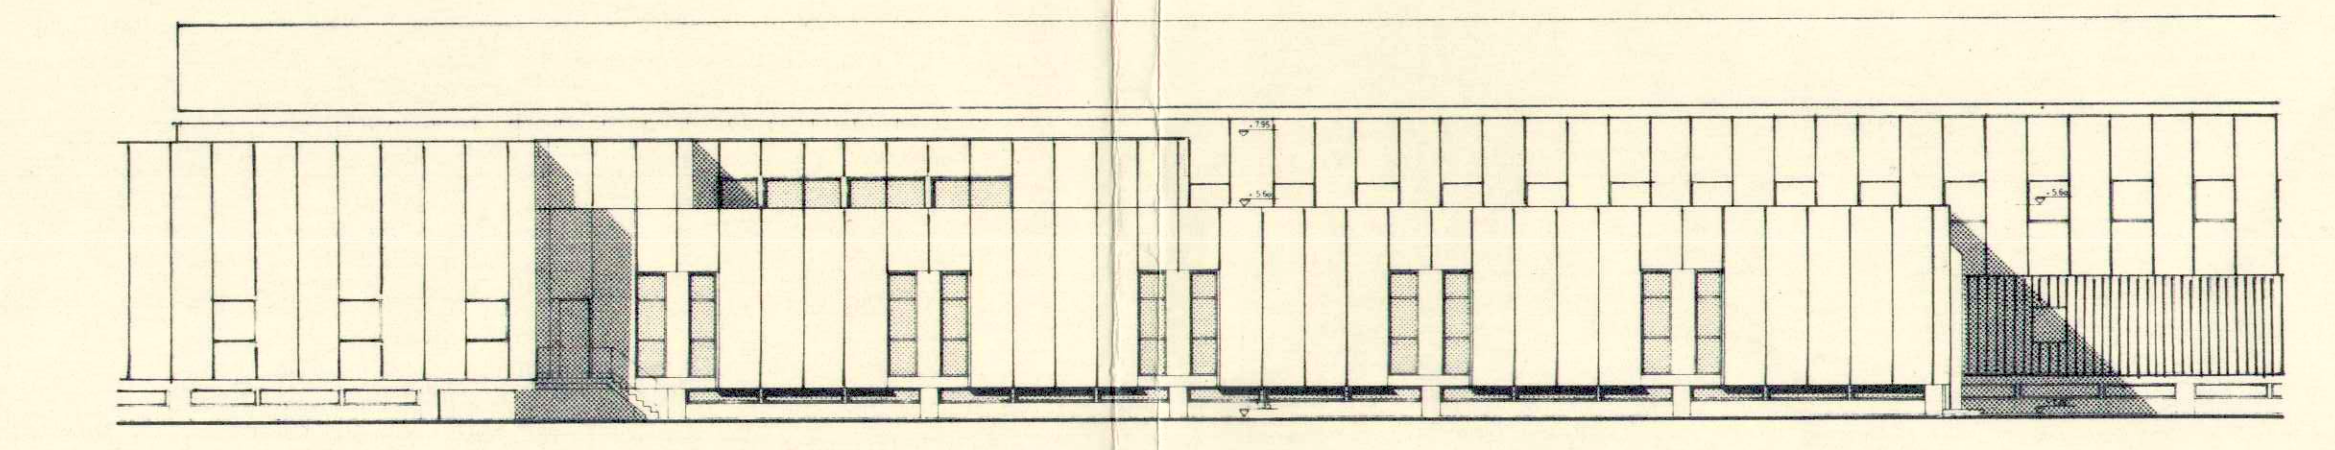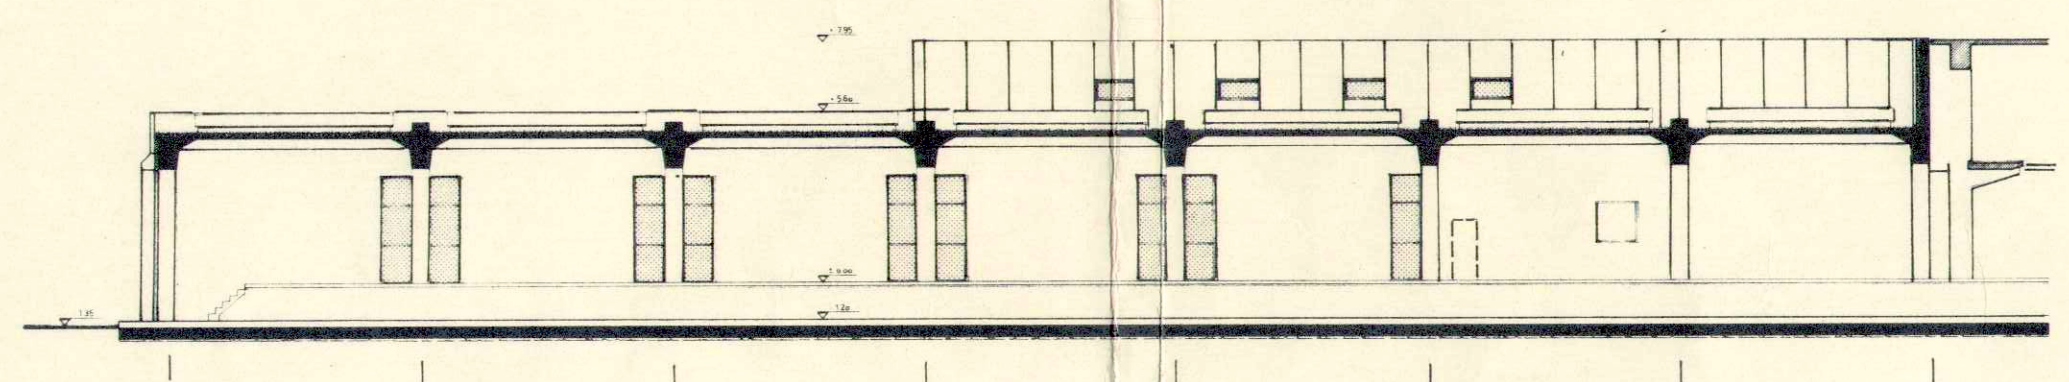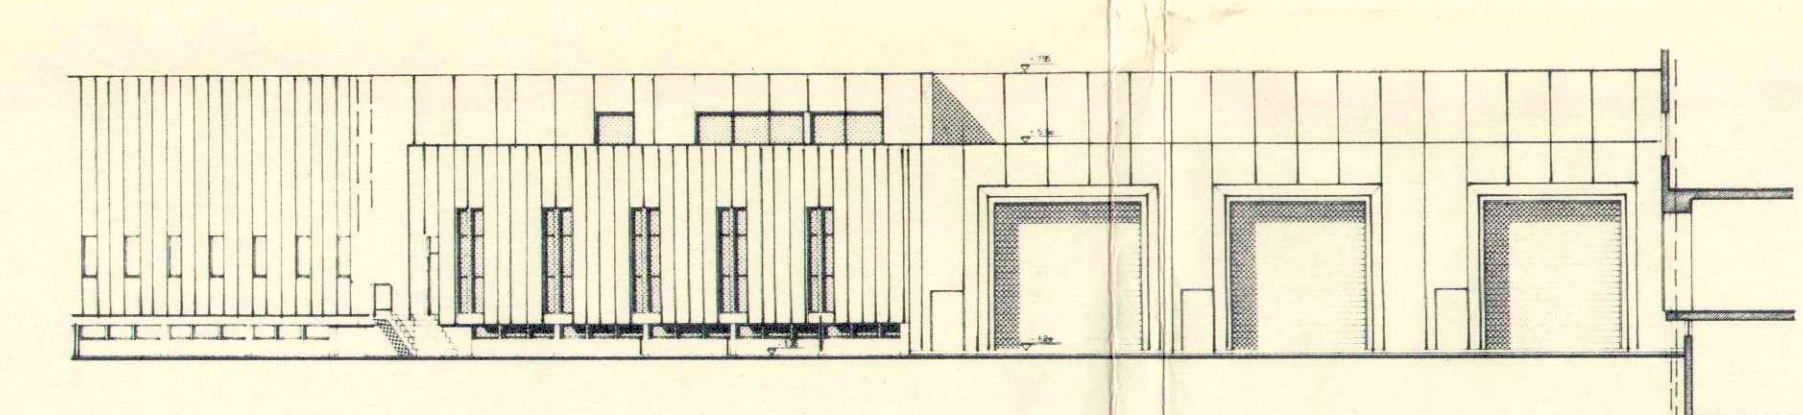

0 1 2 3 4 5 10M

SBB SPEDITION
ERDGESCHOSS


schnitt c.c

schnitt b.b

schnitt a.a

schnitt d.d

schnitt e.e

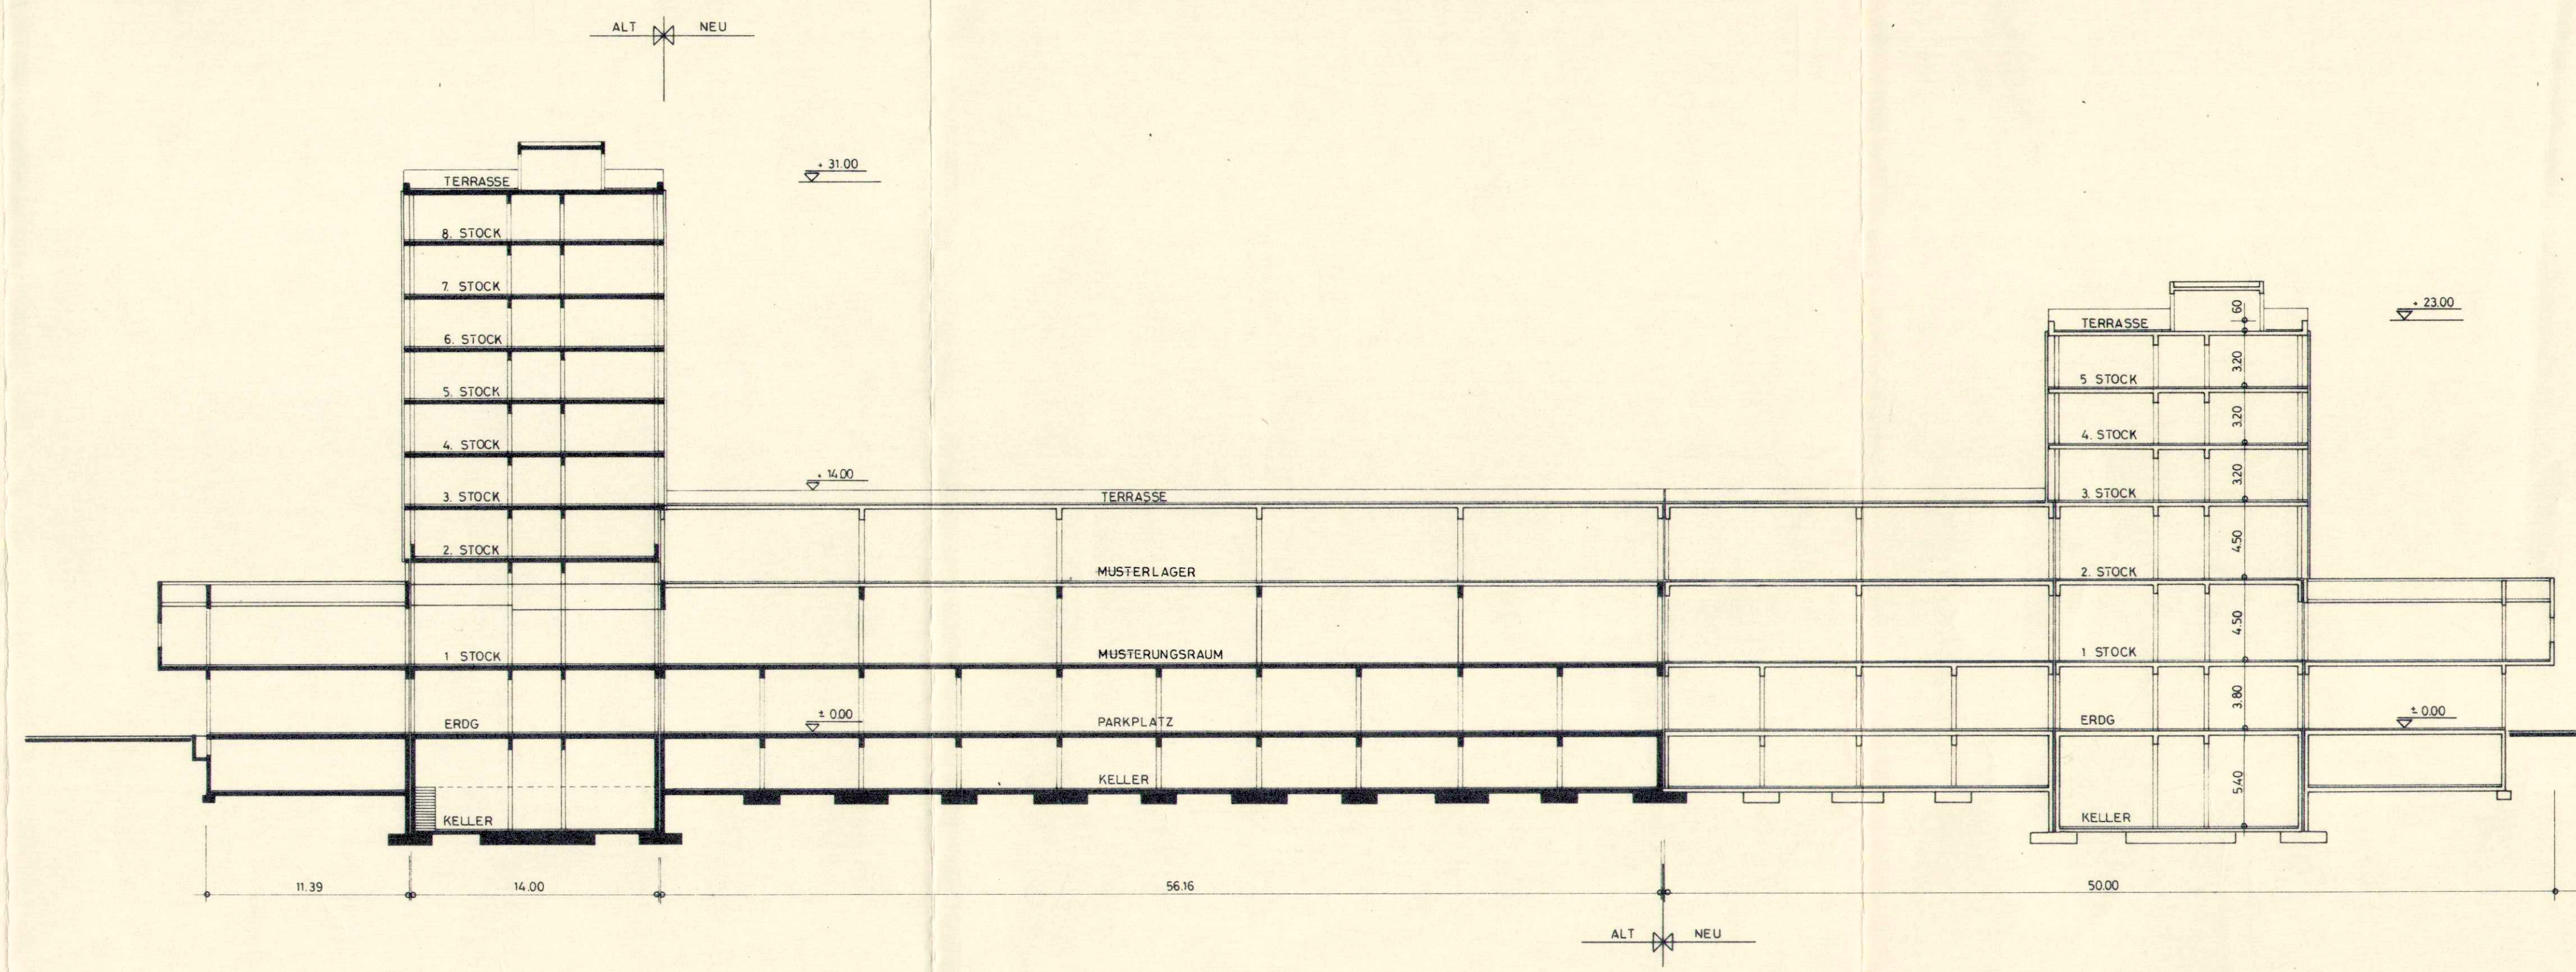

GEMEINDE 4612 WANGEN
GEMEINDE 4613 RICKENBACH
GESTALTUNGSPLAN
VERTEILZENTRALE COOP

GELTUNGSBEREICH : AREAL COOP

ÖFFENTLICHE PLANAUFLAGE :
VOM : 18. Dez. 1981 BIS : 17. Jan. 1982
29. JAN. 82 BIS : 26. FEB. 82

GENEHMIGT VOM EINWOHNERGEMEINDERAT WANGEN 15. Feb. 1982 Mb
WANGEN
DER AMMAN *[Signature]* DER / GEMEINDESCHREIBER *[Signature]*

GENEHMIGT VOM EINWOHNERGEMEINDERAT RICKENBACH
RICKENBACH
DER AMMAN DER GEMEINDESCHREIBER

GENEHMIGT VOM REGIERUNGSRAT DES KT SOLOTHURN
SOLOTHURN.
DER STAATSSCHREIBER *[Signature]* Vom Regierungsrat durch heutigen
Beschluss Nr. 106 genehmigt.
Solothurn, den 11. JAN. 1983
Der Staatsschreiber:

GESAMTÜBERBAUUNG AREAL COOP
4612 WANGEN UND 4613 RICKENBACH
SBB SPEDITION LKW SPEDITION

Gemeindekanzlei
Wangen bei Olten
E 3. BEZ. 1981

