
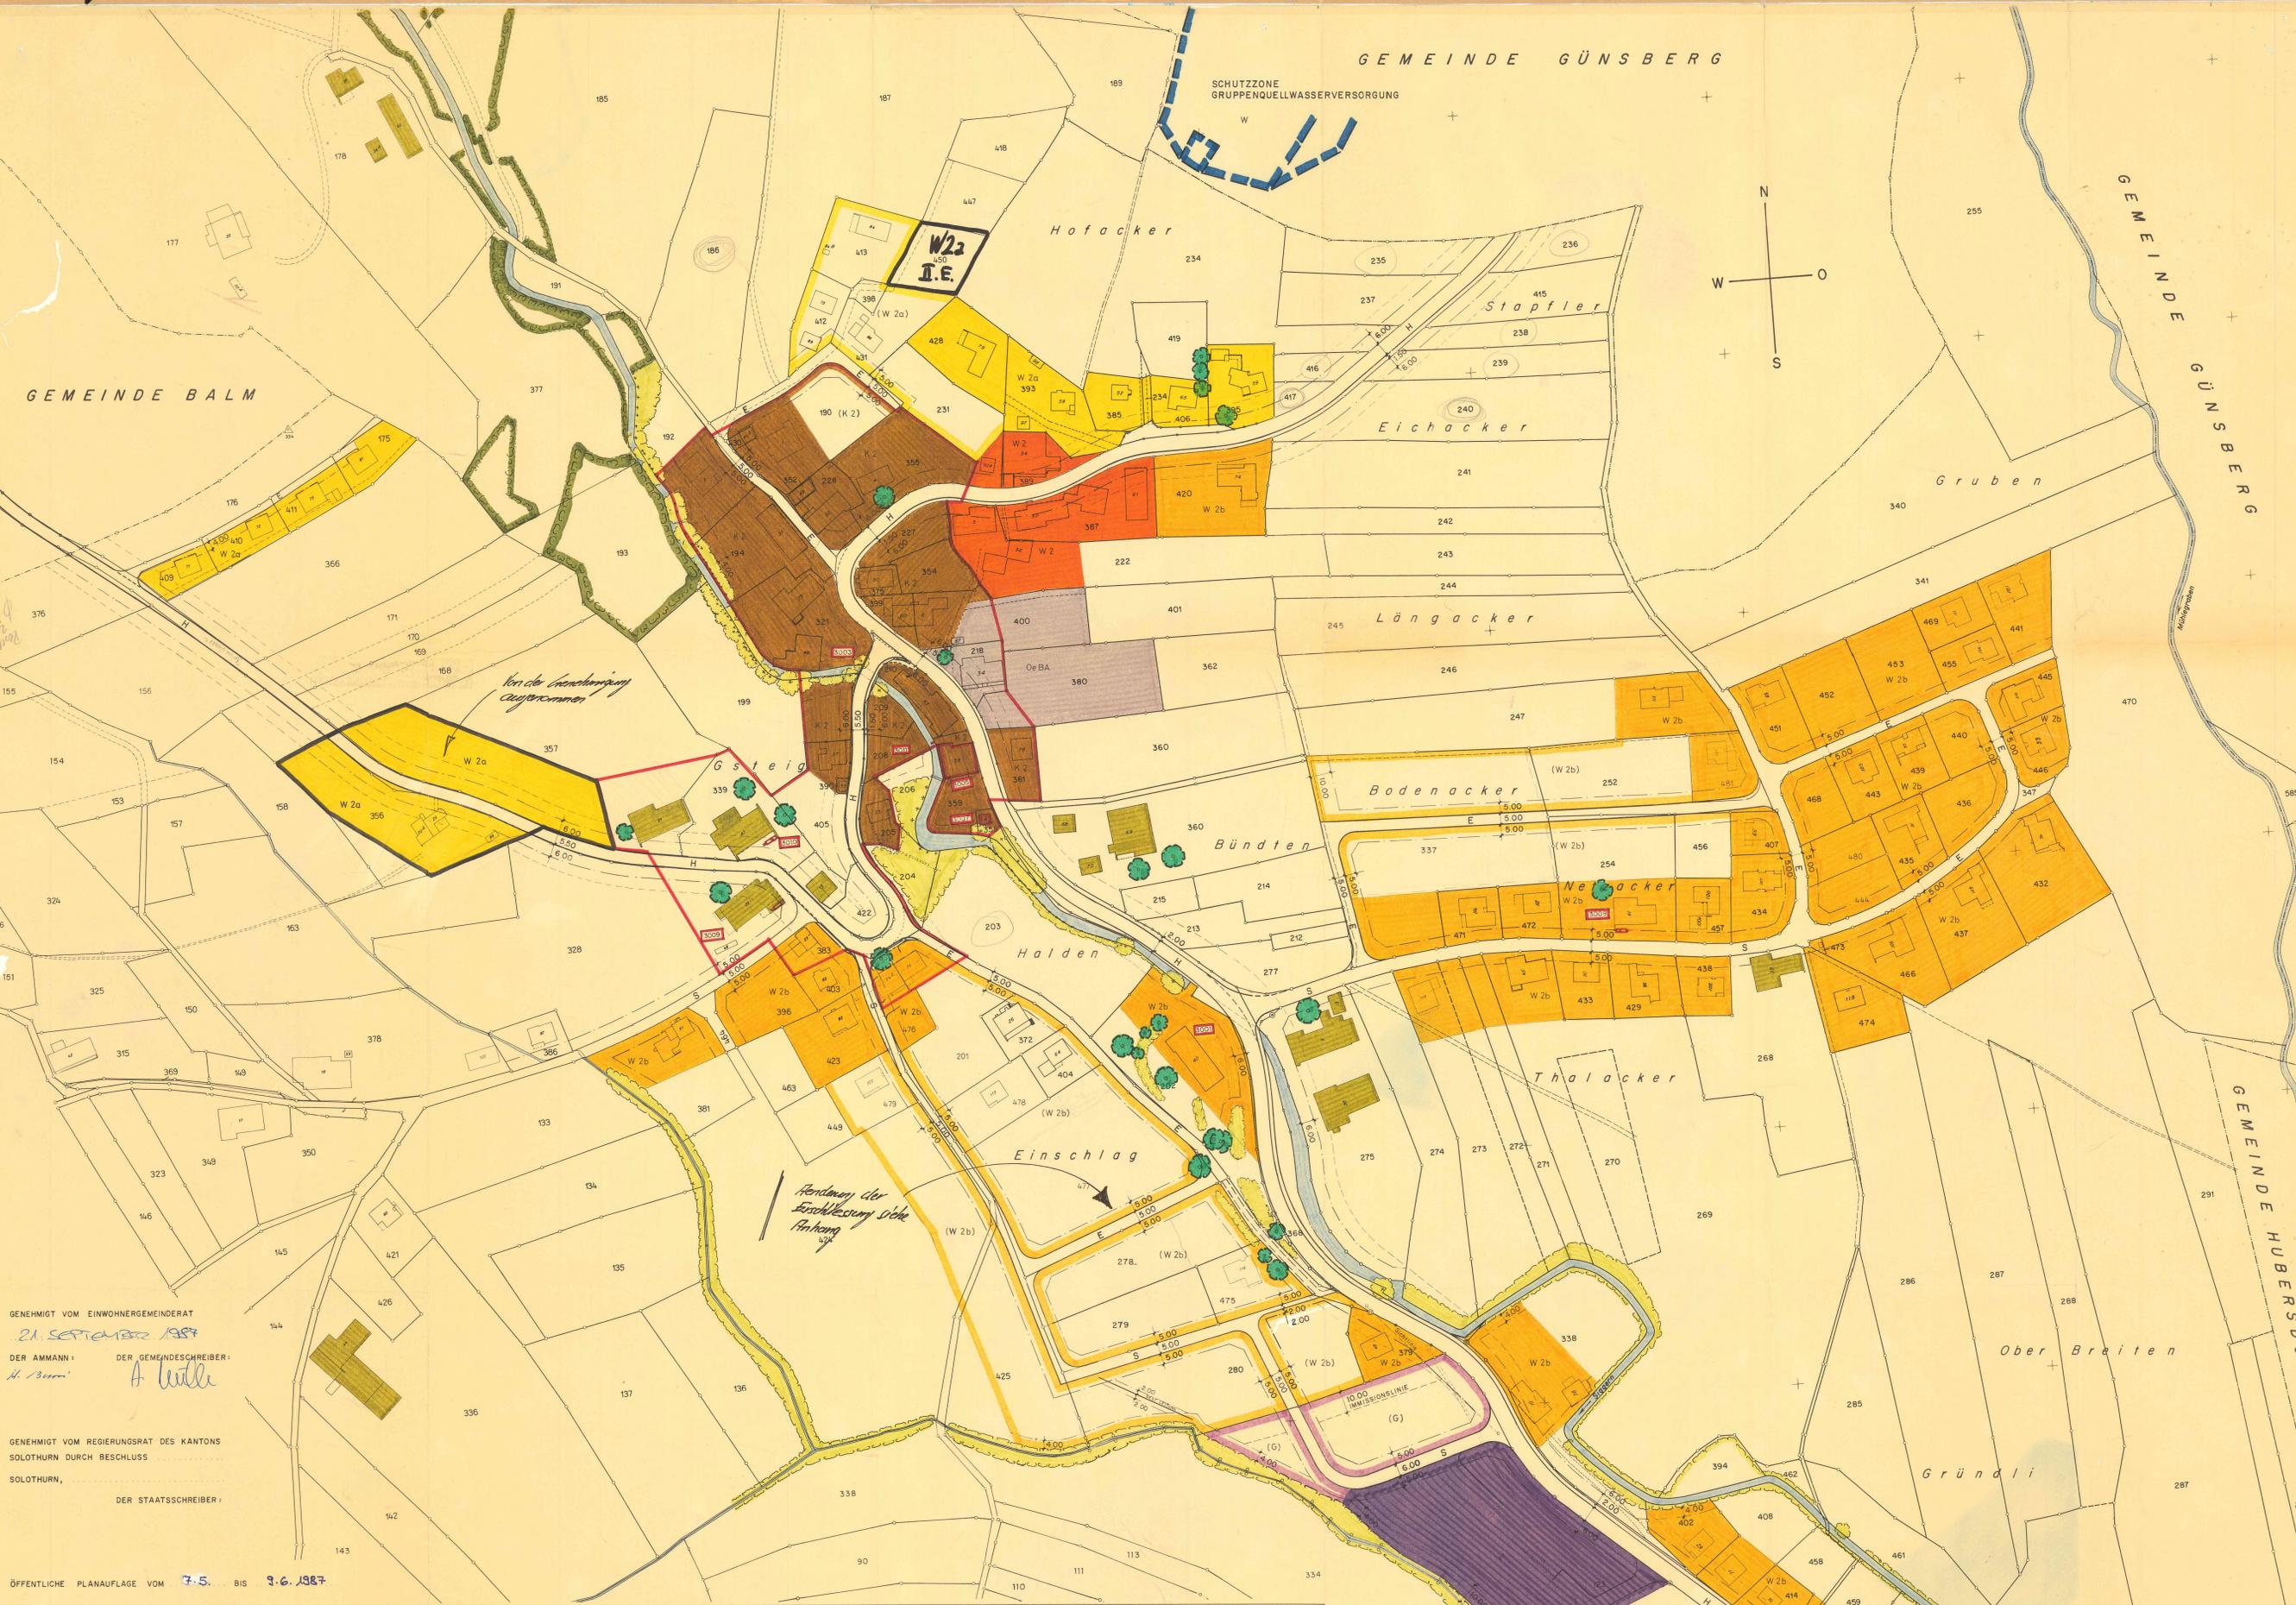


SCHUTZZONE GRUPPENQUELLWASSERVERSORGUNG

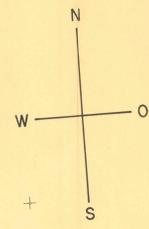

GENEHMIGT VOM EINWOHNERGEMEINDERAT
 21. SEPTEMBER 1987
 DER AMMANN: *H. Bieri* DER GEMEINDESCHREIBER: *A. Wille*

GENEHMIGT VOM REGIERUNGSRAT DES KANTONS SOLOTHURN DURCH BESCHLUSS
 SOLOTHURN,
 DER STAATSSCHREIBER:

ÖFFENTLICHE PLANAUFLEGE VOM 7.5. BIS 3.6. 1987

KANTON SOLOTHURN GEMEINDE NIEDERWIL

ZONEN- UND ERSCHLIESSUNGSPLAN

1 : 1000
AUFLAGEPLAN

ETTER + PARTNER ARCHITECTEN SIA
 EMCH + BERGER INGENIEURE SIA
 SOLOTHURN APRIL 1987

LEGENDE:

- | | | | |
|----------------------|----------------------------------|------|--|
| 1. ETAPPE (2 ETAPPE) | EIN- UND ZWEIFAMILIENHAUSZONE | W2a | BEST. STRASSEN |
| | ALLGEMEINE WOHNZONE | W2b | NEUE STRASSEN |
| | ALLGEMEINE WOHNZONE | W2 | BEST. TROTTOIRS |
| | KERNZONE | K2 | NEUE TROTTOIRS |
| | GEWERBEZONE | G | HAUSBAULINIEN |
| | INDUSTRIEZONE | I | VORBAULINIEN |
| | ÖFFENTLICHE BAUTEN UND ANLAGEN | OeBA | GENEHMIGTE BAULINIEN |
| | ORTSBILDSCHUTZZONE | CS | KANT. STRASSE (NICHT GEGENSTAND DER PLANAUFLEGE, EINSPRACHEN KANTON) |
| | SCHUTZZONE QUELLWASSERVERSORGUNG | W | KANT. STRASSE (GEGENSTAND DER PLANAUFLEGE, EINSPRACHEN KANTON) |
| | HECKEN | | ZUR ERHALTUNG EMPFOHLENE NATUROBJEKTE |
| | WALD | | GESCHÜTZTE KULTUROBJEKTE |
| | LANDW. BAUTEN | | |
- H S E HAUPTSTRASSEN, SAMMELSTRASSEN, ERSCHLIESSUNGSSTRASSEN

13/7

GEMEINDE NIEDERWIL

KANTON SOLOTHURN

ERSCHLIESSUNG IM EINSCHLAG

SITUATION 1:1000

GRÖSSE 30 · 42	MASSTAB 1 : 1000	DAT. 13.1.88	REV.	REV.	PLAN NR. 67.17.4
		GEZ. Lima	REV.	REV.	


Emch+Berger

INGENIEURBÜRO FÜR
HOCH- UND TIEFBAU
4500 SOLOTHURN

EMCH + BERGER SOLOTHURN AG
TEL. 065 / 21 32 01

ÖFFENTLICHE PLANAUFLAGE VOM 9. FEB. BIS 9. MÄRZ 1988

LEGENDE :

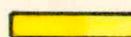-  BEST. STRASSE
-  NEUE STRASSE
-  GEGENSTAND DER PLANAUFLAGE

Genehmigt vom Einwohnergemeinderat:

15. Januar 1988

Der Ammann:

H. Buser

Der Gemeindegemeinderat:

A. Müller

