

15/11

15/11

Genehmigt vom Einwohnergemeinderat

Riedholz, 11. Mai 1970 ... 11.5.70

Der Ammann:

Der Gemeindeschreiber:

O. Herchi

P. Dime



Genehmigt von der Gemeindeversammlung

Riedholz, 23. Juni 1970 ... 23.6.70

Der Ammann:

Der Gemeindeschreiber:

O. Herchi


P. Dime

Genehmigt vom Regierungsrat des Kantons


Solothurn durch Beschluss Nr. 39.02.

Solothurn, 24. Juli 1970

Der Staatsschreiber:

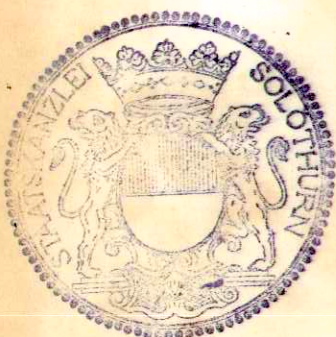

St. A. Röllin

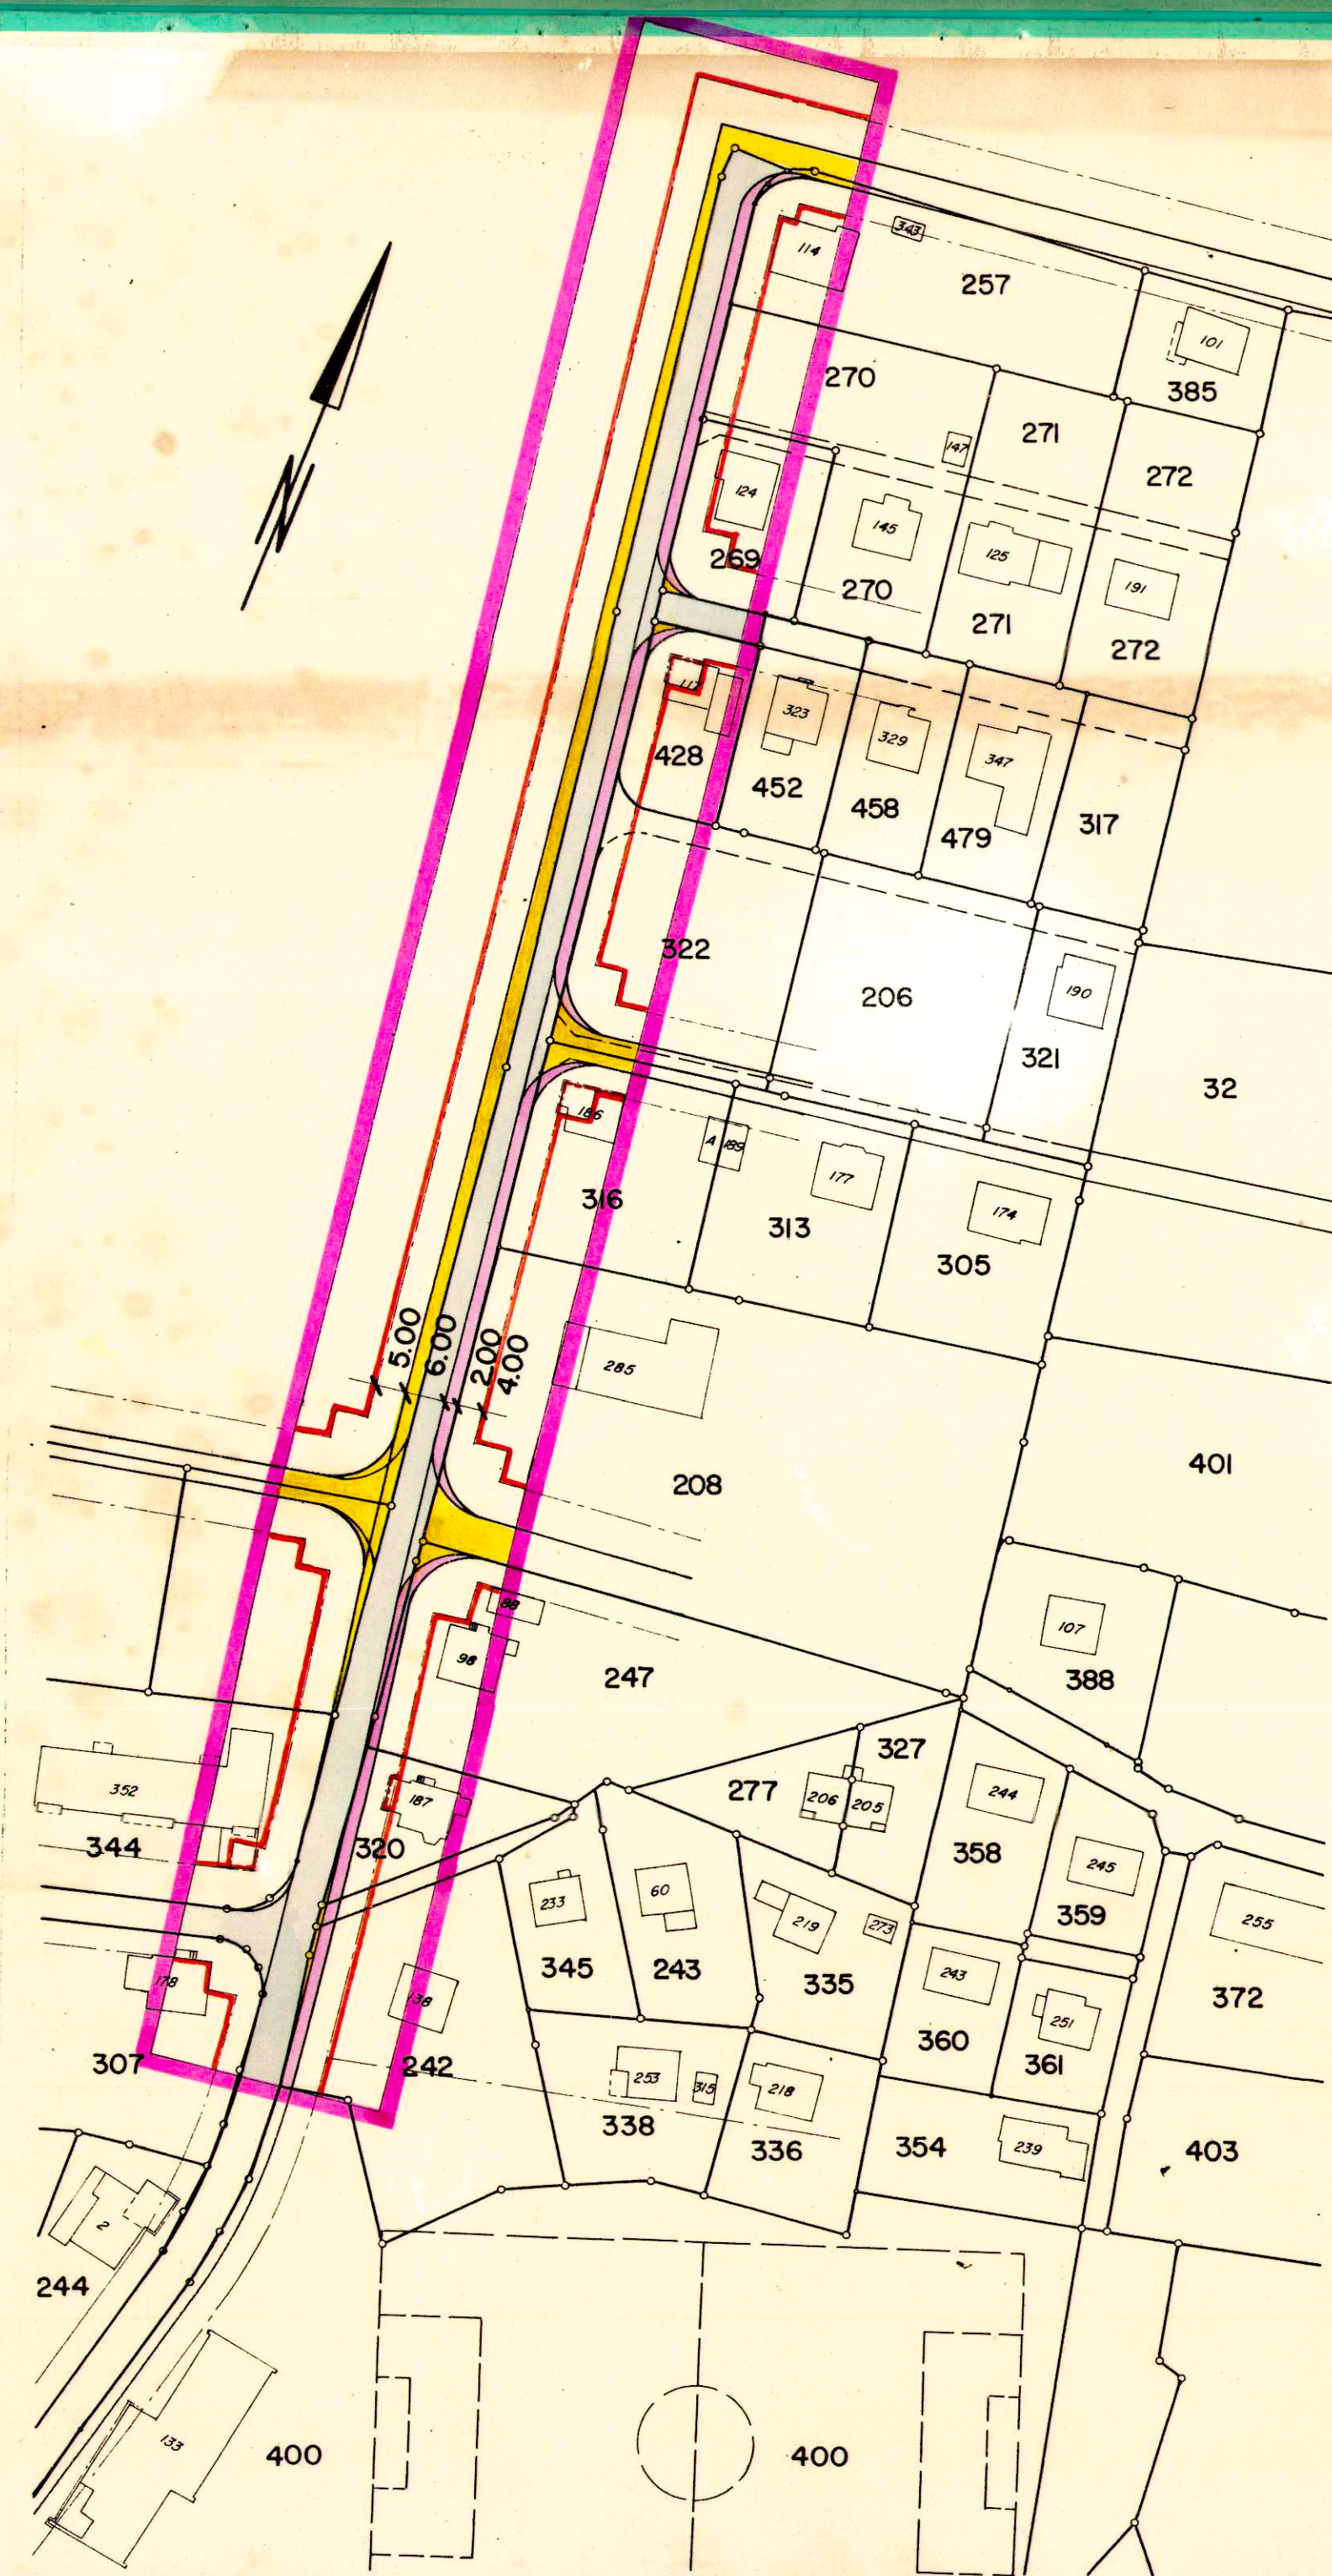

Legende:

- Bestehende Strasse
- Neue Strasse
- Trottoir
- Baulinien
- Gegenstand der Planaufgabe

Kanton Solothurn

Gemeinde Riedholz

Trottoir Wallierenhofstrasse

Variante II

Situation 1:1000

PLAN NR.	FORMAT	MASSTAB	GEZEICHNET	KONTR.	ÄNDERUNG	DATUM
21.45.2	58/41	1:1000	edsch			16.4.1970

Emch+
Benger

DIPL. BAUINGENIEURE SIA
HOCH-UND TIEFBAU
4500 SOLOTHURN

Tel. 065 / 2 07 31