

15/12

Kanton Solothurn

Gemeinde Riedholz

Bebauungsplan Weihermatt


Vom Regierungsrat durch heutigen
Beschluss Nr. 6370 genehmigt.
Solothurn, den 30. Nov 1971
Der Staatsschreiber:



H. A. Röllin

Situation 1:1000

PLAN NR.	FORMAT	MASSTAB	GEZEICHNET	KONTR.	ÄNDERUNG	DATUM
21.II.2	55/30	1:1000	J'AG		3.11.1971 <i>Kau</i>	27.I.71
Emch+Berger DIPL. BAUINGENIEURE SIA HOCH-UND TIEFBAU 4500 SOLOTHURN Tel. 065 / 2 07 31						

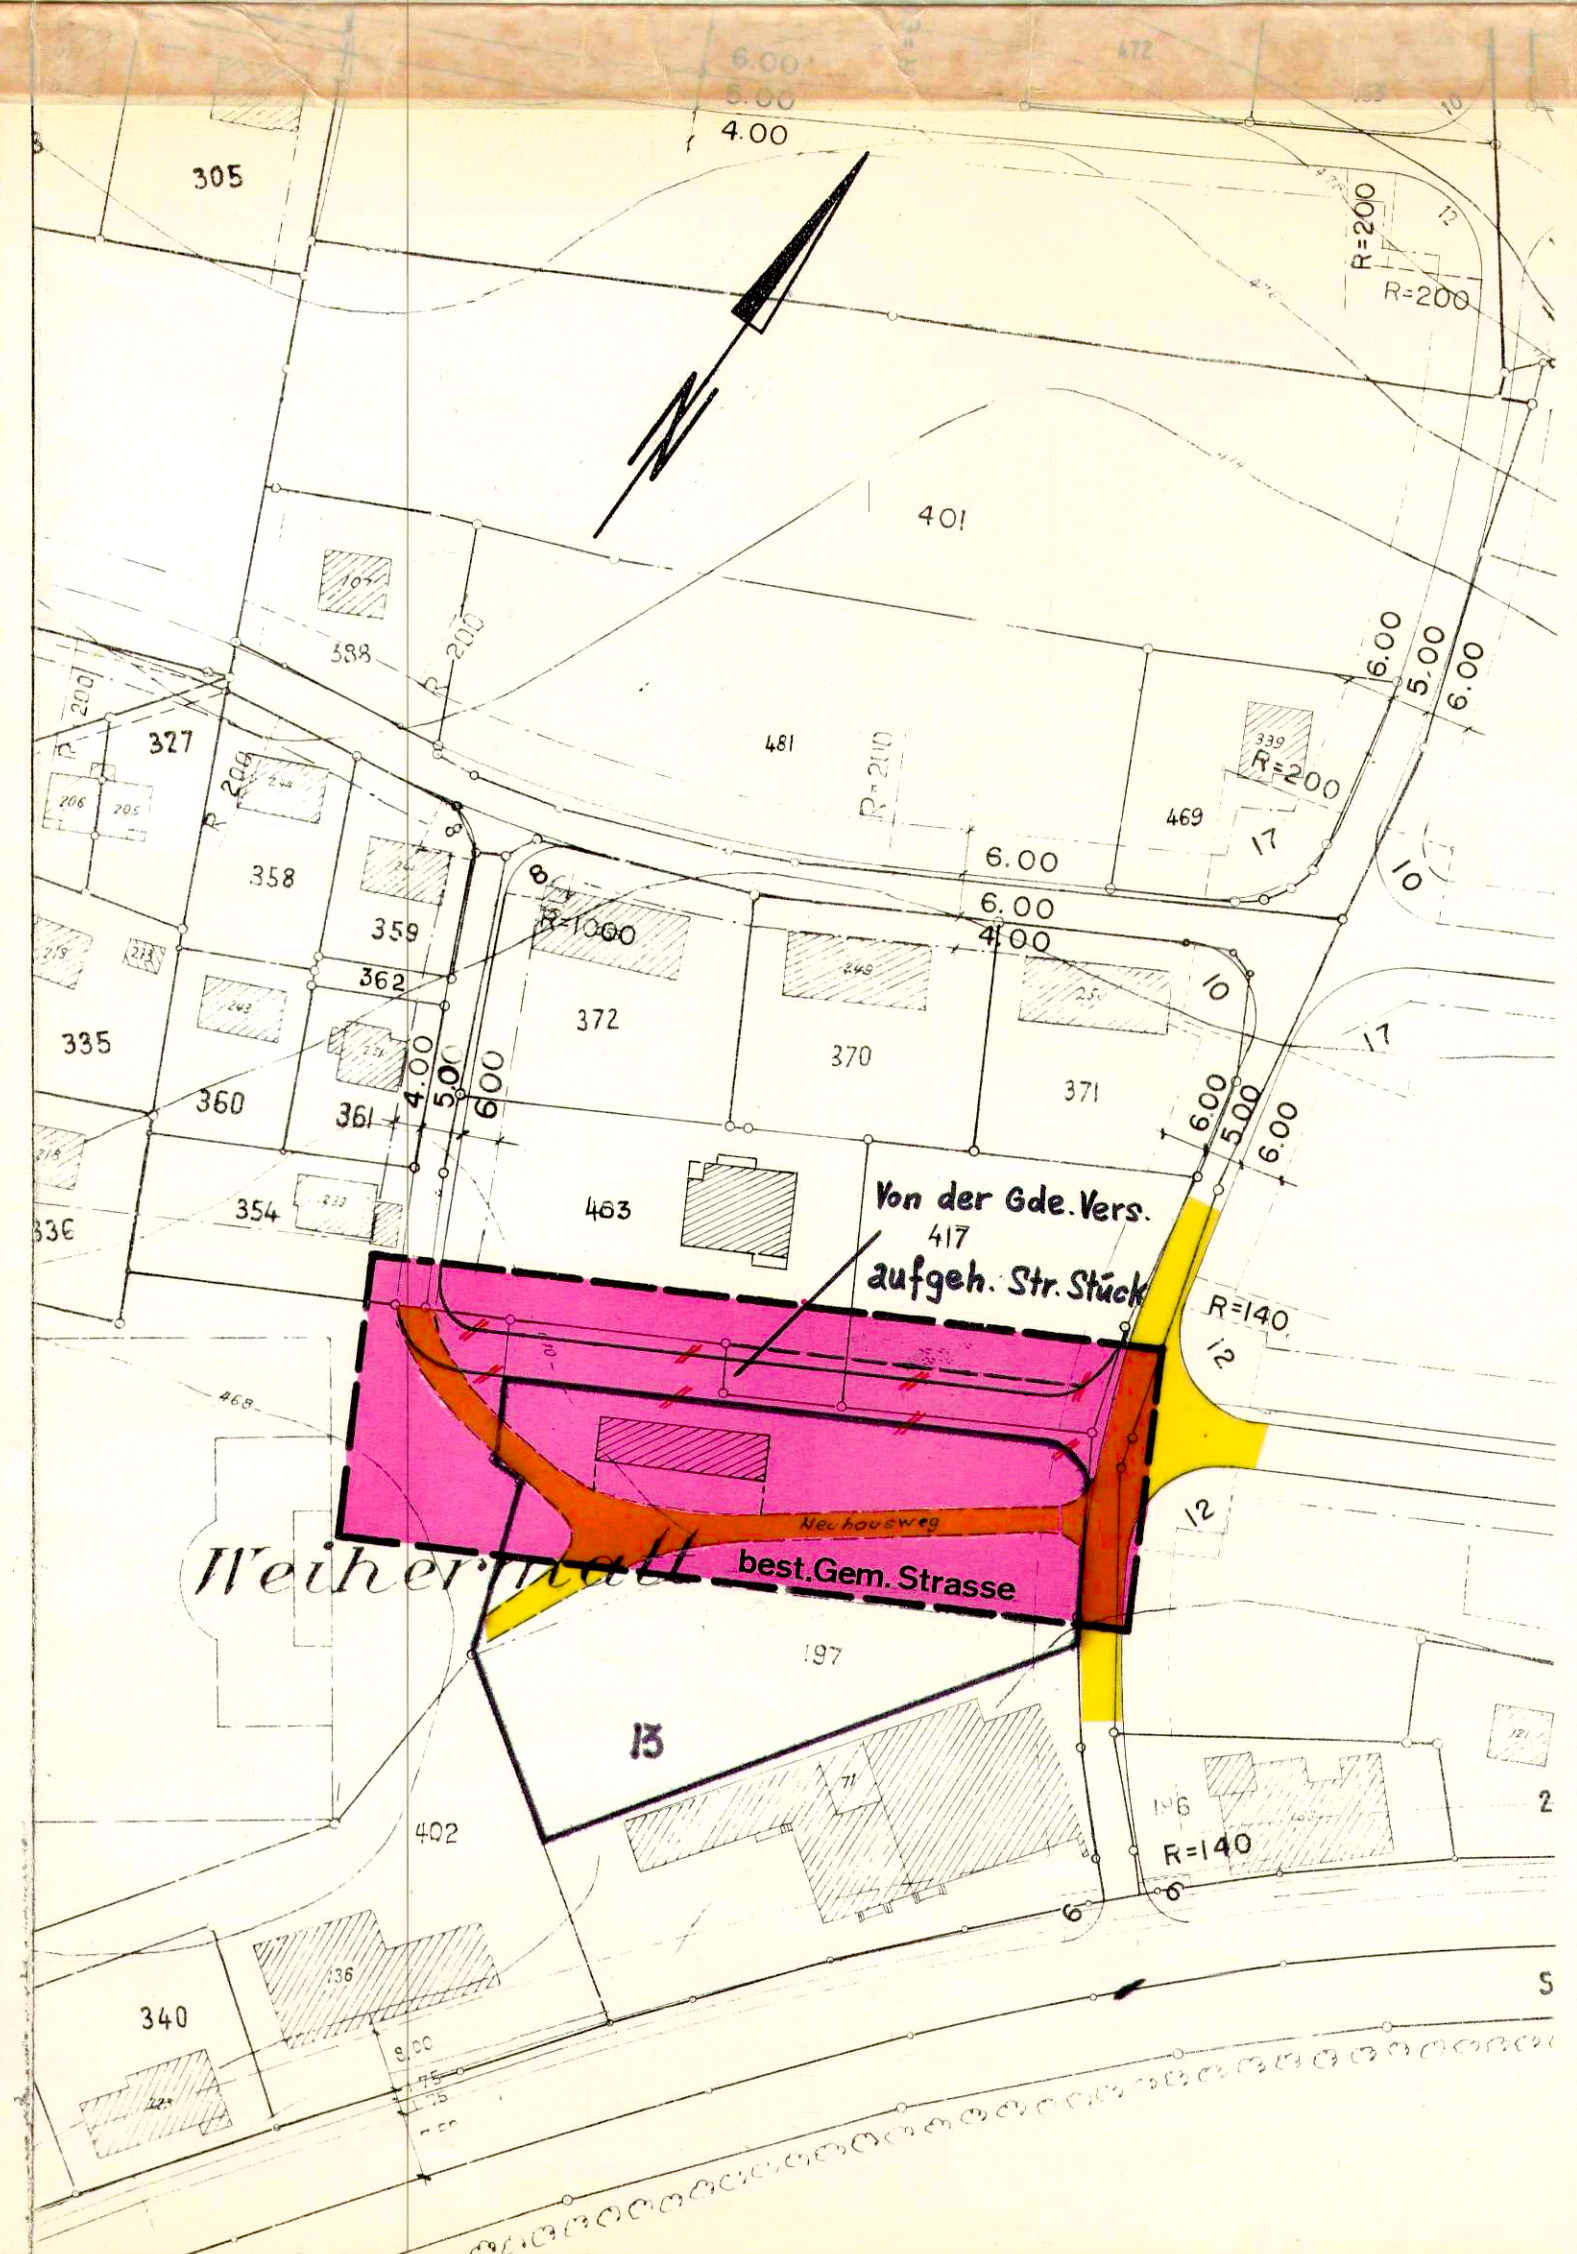

Genehmigt vom Einwohnergemeinderat
Riedholz 26. April 1971
Der Ammann: *O. Bercht* Der Gemeindeschreiber: *A. J. J. J.*

Genehmigt von der Gemeindeversammlung
Riedholz 21. Juni 1971
Der Ammann: *O. Bercht* Der Gemeindeschreiber: *A. J. J. J.*

Genehmigt vom Regierungsrat des Kantons
Solothurn durch Beschluss
Solothurn,
Der Staatsschreiber:

- Legende**
- neue Strassen
 - bestehende Strassen
 - neue Trottoirs
 - bestehende Trottoirs
 - Baulinien
 - Begrenzung der Planauflage