

Kanton Solothurn


Gemeinde Riedholz

Abänderung des Zonenplanes

GB Nr. 197  
 von Zone öffentliches Gebiet  
 in 2geschossige Wohnzone

Situation 1:5000

Legende

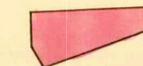-  Gegenstand der Planaufgabe
-  W2 Wohnzone 2geschossig

Genehmigt vom Einwohnergemeinderat

am 23. Mai 1972 .....

Der Ammann:

*O. Berch*

Der Gemeindegemeinderat:

*P. Müller*

Genehmigt von der Gemeindeversammlung

am 26. Juni 1972 .....

Der Ammann:

*O. Berch*

Der Gemeindegemeinderat:


*P. Müller*

Genehmigt vom Regierungsrat des Kantons  
 Solothurn durch Beschluss Nr. 2440 .....

Solothurn, 11. Mai 1973

Der Staatsschreiber:

*Dr. A. Bollmann*

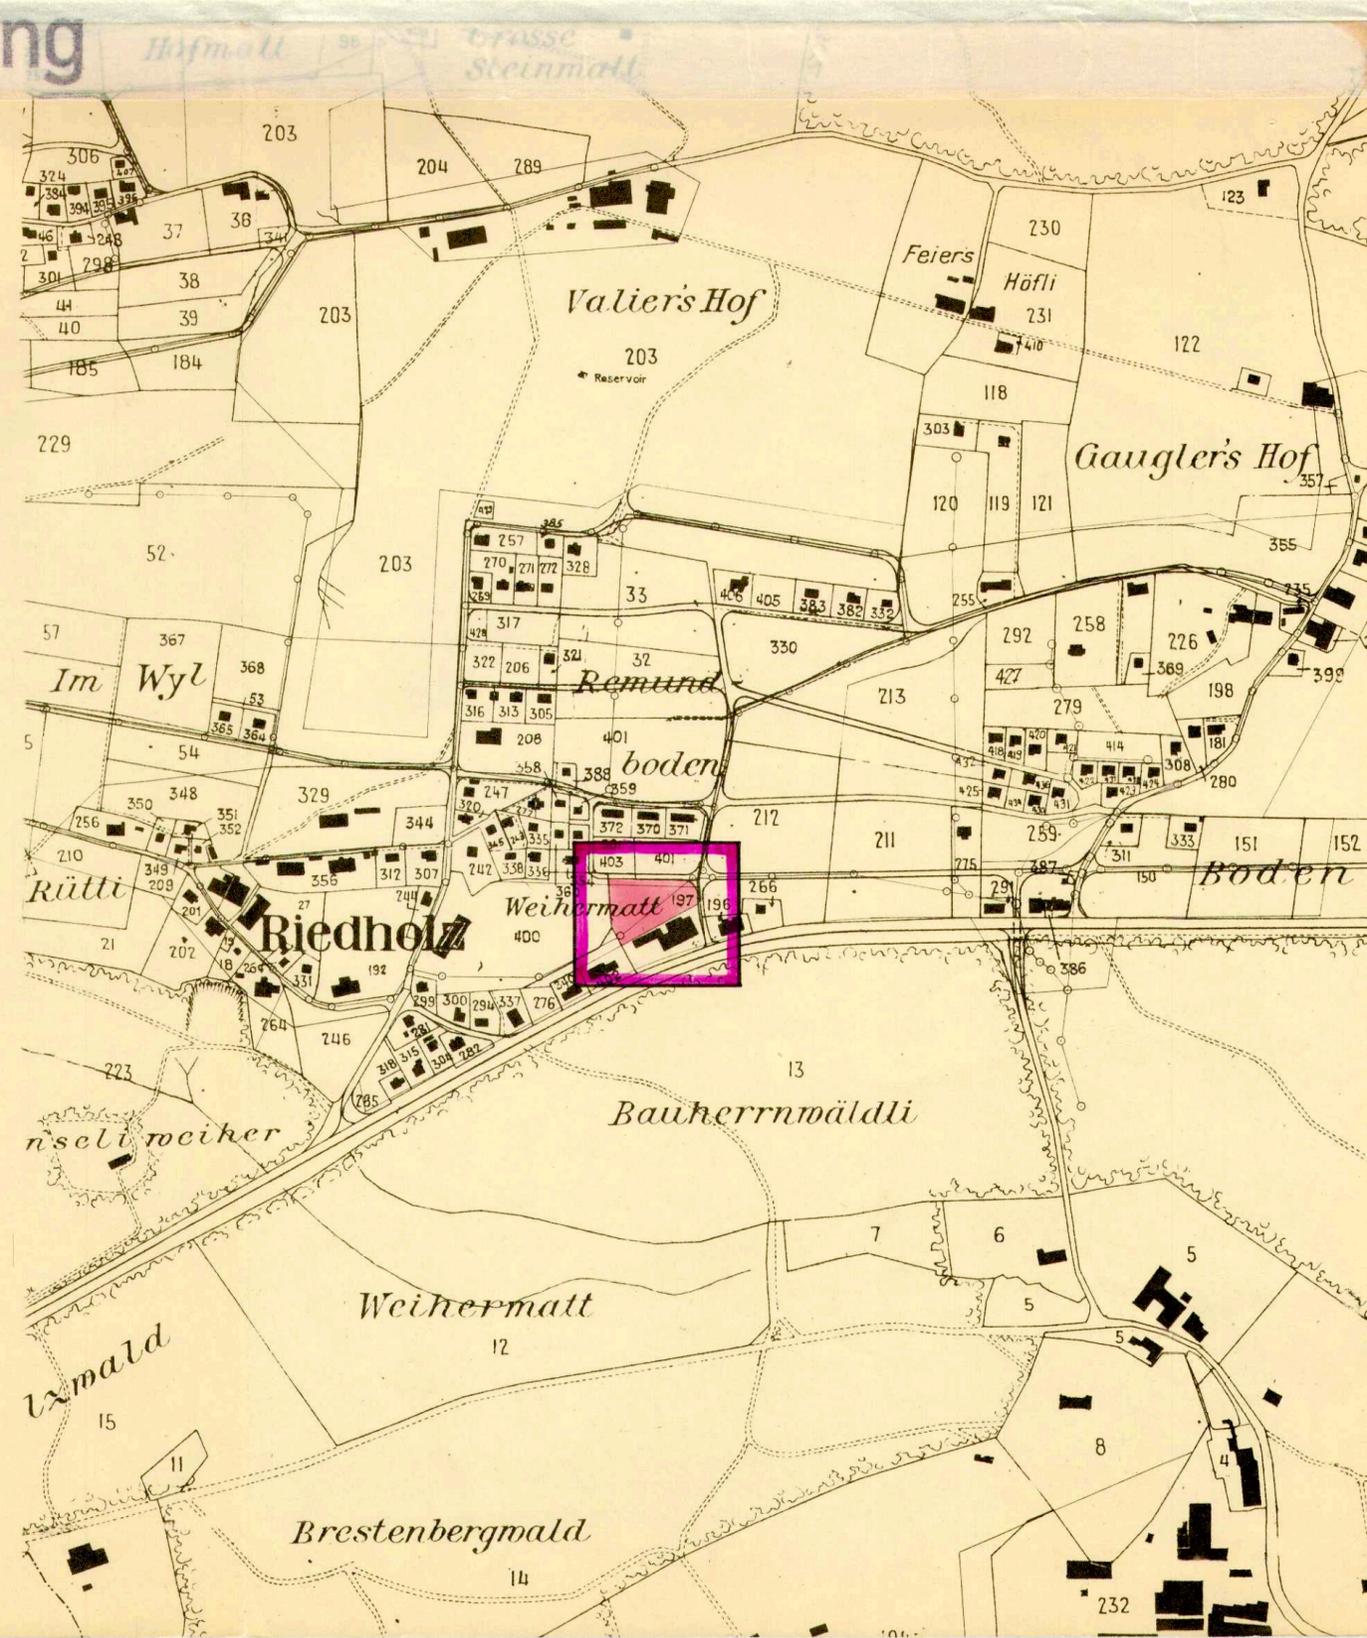

PLAN NR.	FORMAT	MASSTAB	GEZEICHNET	KONTR.	ÄNDERUNG	DATUM
Tb. 21. II. 3.	30/63	1:5000	BC			31. 5. 1972

Emch+Berger  
 DIPL. BAUINGENIEURE SIA  
 HOCH-UND TIEFBAU  
 4500 SOLOTHURN  
 Tel. 065 / 2 07 31