

Kanton
Solothurn

15/15

Gemeinde
Riedholz
(1)

ABSCHNITTE B UND C mit RRB Nr. 3560 vom 19.6.1973 nicht genehmigt!

GENEHMIGT wurde die Aenderung im südlichen Teil des **Abschnittes A:**

- Verkleinerung der 4-geschossigen Bauzone
- Zulassung von nichtstörendem Gewerbe
- Umwandlung der 2-geschossigen Bauzone in eine Wohnzone mit besondern Vorschriften

ZONENPLAN SCHÖPFERHOF

Situation 1:1000

GROSSE 47 / 105	MASSTAB 1:1000	DAT 29.6.72	REV UR 21.8.72	REV VI 27.11.72	PLAN NR 21.53.2
EMCH + BERGER INGENIEURBÜRO FÜR HOCH- UND TIEFBAU 4500 SOLOTHURN		EMCH + BERGER SOLOTHURN AG TEL. 065 / 2 07 31			

Genehmigt vom Einwohnergemeinderat
14. August 1972

Der Ammann: *O. Herder* Der Gemeindefreiber: *M. Müller*

Genehmigt von der Gemeindeversammlung
19. Dezember 1972

Der Ammann: *O. Herder* Der Gemeindefreiber: *M. Müller*


Teilweise genehmigt vom Regierungsrat des Kantons Solothurn durch Beschluss 3560
Solothurn, *19. 6. 73*

Der Staatsschreiber: *H. A. Röllin*



LEGENDE:

- Etappe I / Etappe II
- Bestehende Strassen
- Projektierte Strassen
- Projektierte Trottoirs
- Gebäudefluchtlinie
- Garagenfluchtlinie
- Wohnzone 2 Geschosse, 4 Geschosse und nichtstörende Gewerbe, Genehmigt durch RRB Nr. 4428 vom 18. September 1966
- Wohnzone mit besonderen Bauvorschriften
- Grünzone, genehmigt durch RRB Nr. 4428 vom 18. September 1966
- Gegenstand der Planaufgabe für die Zonenerweiterung
- Etappengrenze der Ueberbauung

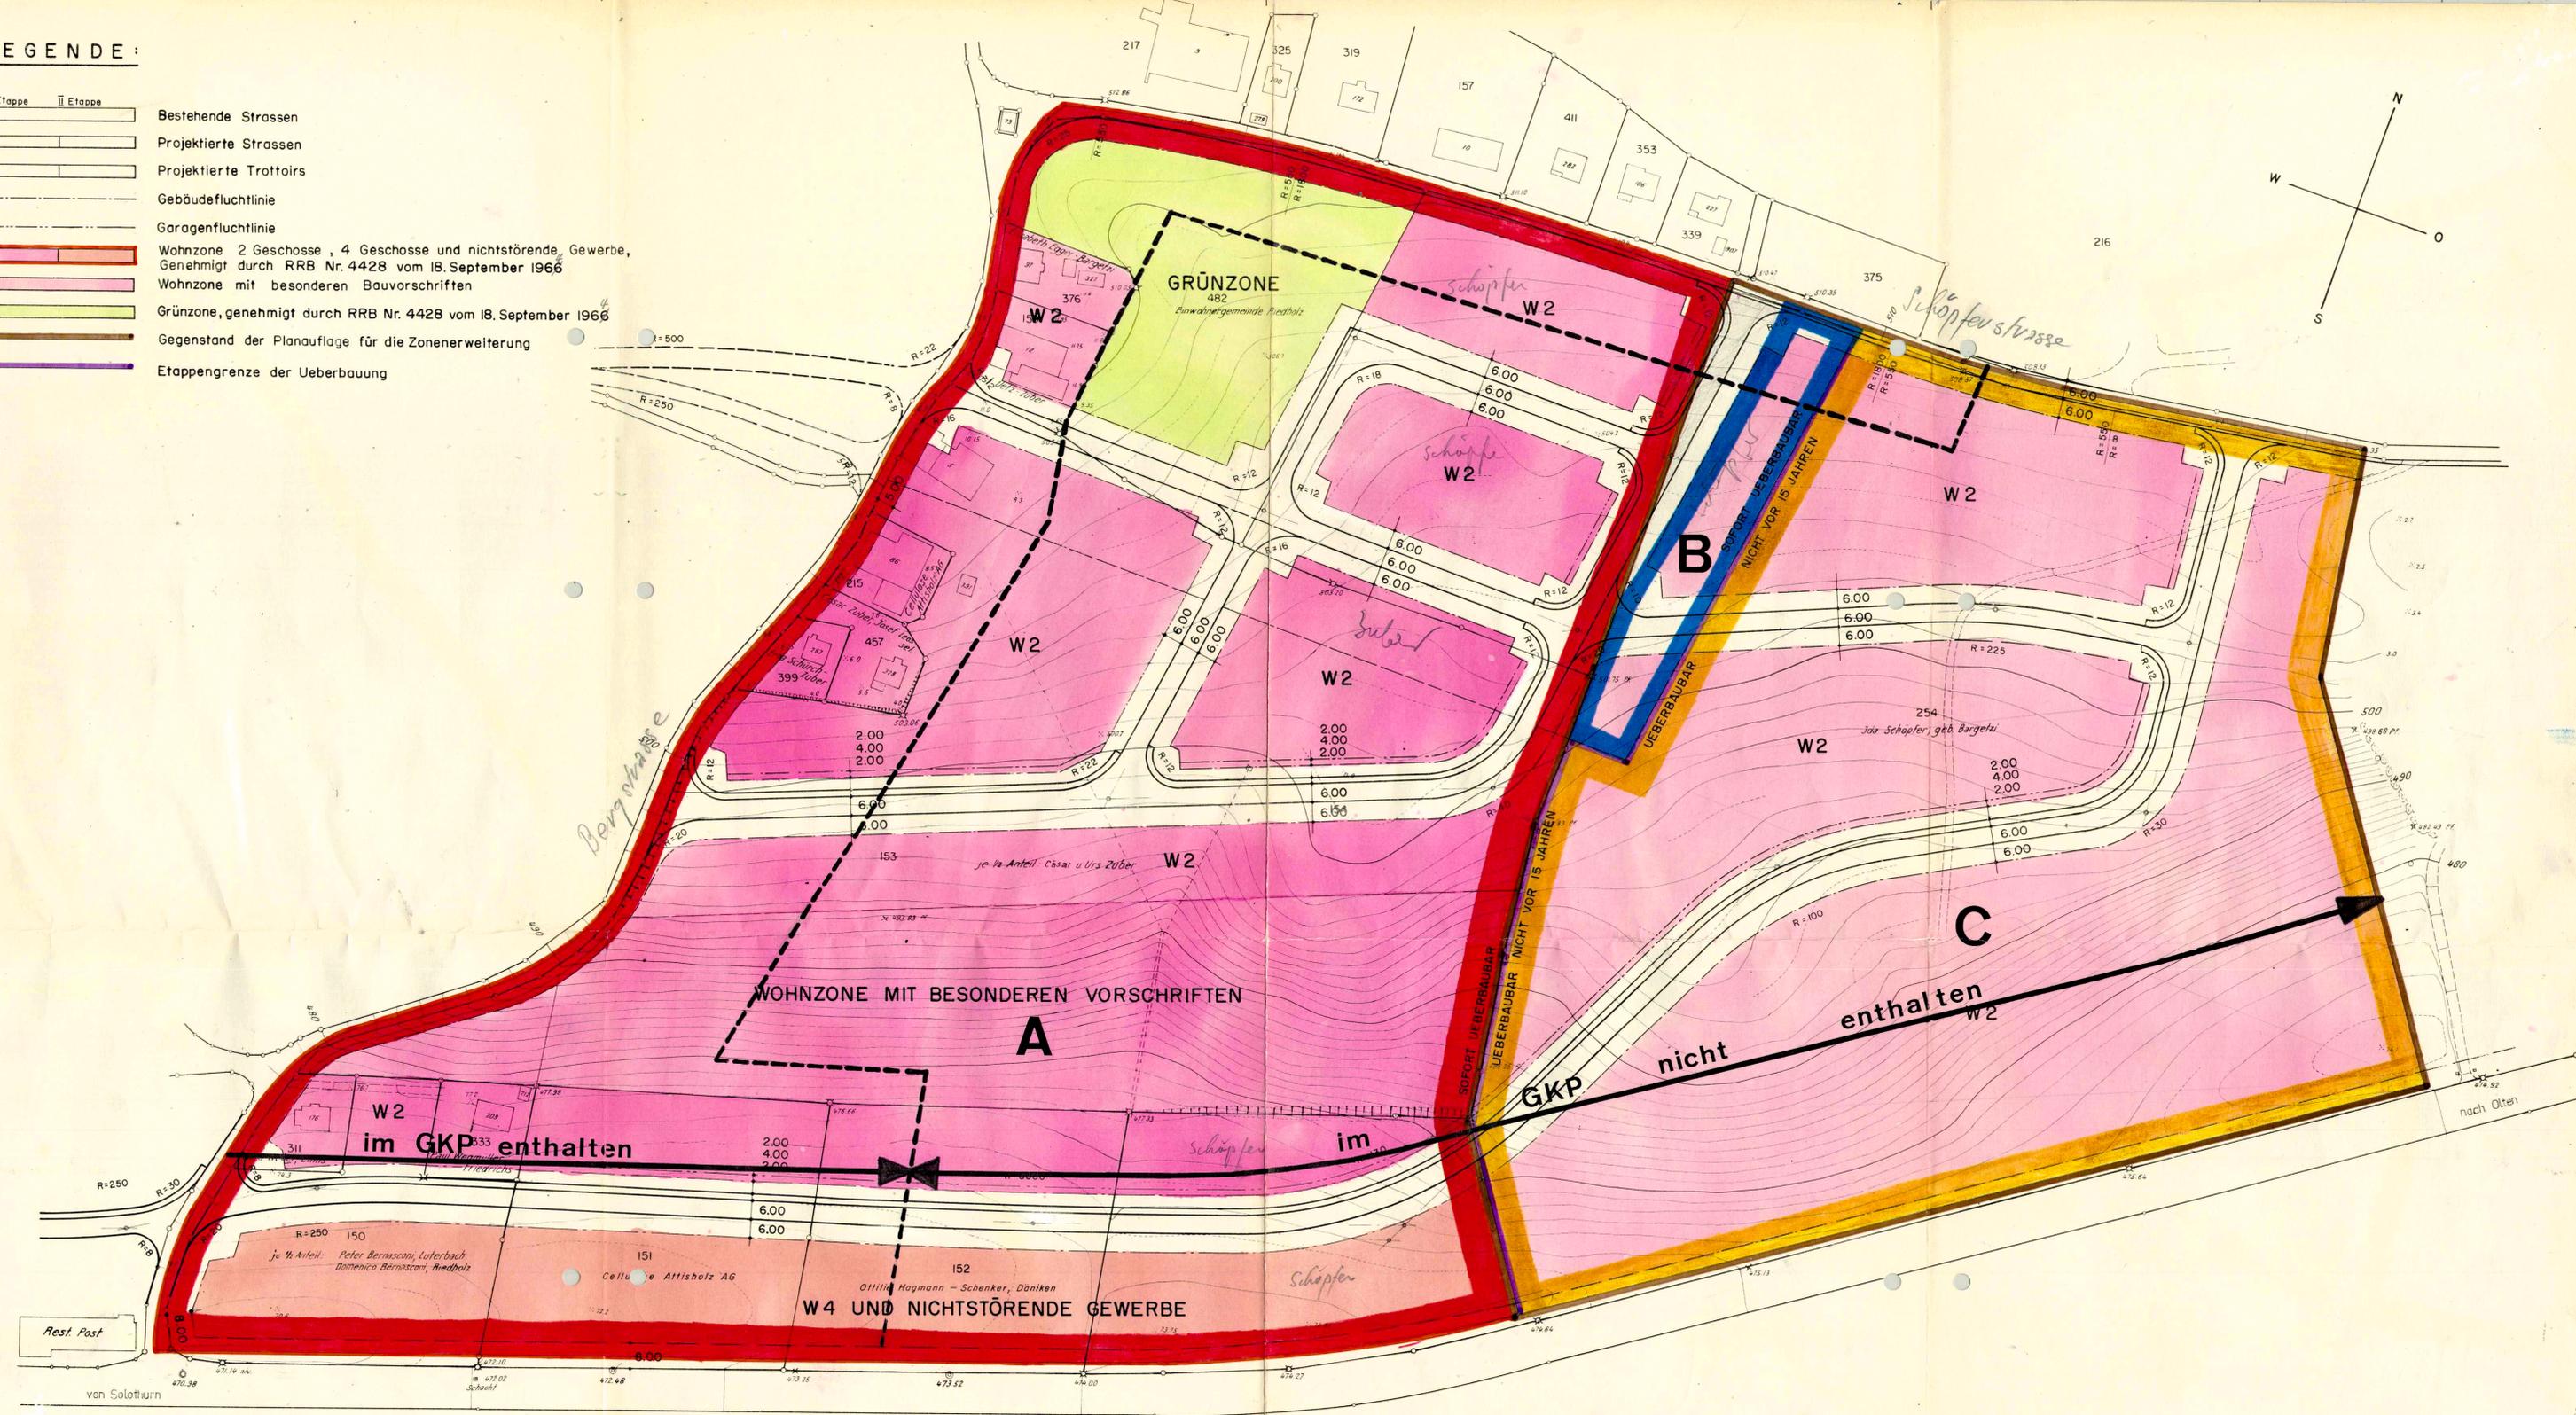

Solothurn

Gemeinde Riedholz (4)

ETAPPENPLAN mit RRB Nr. 3560 vom 19.6.1973 nicht genehmigt.
-Etappenaufteilung unklar!
-Widerspruch zwischen Etappenplan und Zonenplan.
-Keine Aussage über die südliche Etappeneinteilung.

ETAPPENPLAN SCHÖPFERHOF

Situation 1:1000

GROSSE	MASSTAB	DAT	REV	UR	REV	PLAN NR
47/105	1:1000	29.6.72	UR	21.8.72	REV	21.53.4
		GEZ	UR	Lan.	REV	REV
		EMCH + BERGER SOLOTHURN AG TEL. 065 / 2 07 31				

Emch+Berger INGENIEURBÜRO FÜR HOCH- UND TIEFBAU 4500 SOLOTHURN

Genehmigt vom Einwohnergemeinderat

14. August 1972

Der Ammann: *O. Herold* Der Gemeindevorsteher: *P. Müller*

Genehmigt von der Gemeindeversammlung

19. Dez. 1972

Der Ammann: *O. Herold* Der Gemeindevorsteher: *P. Müller*

Wicht Genehmigt vom Regierungsrat des Kantons Solothurn durch Beschluss 556a

Solothurn, 19. 6. 73

Der Staatsschreiber: *H. A. Röllin*



LEGENDE:

- Etappe I
- Etappe II
- Bestehende Strassen
- Projektierte Strassen
- Projektierte Trottoirs
- Gebäudefluchtlinie
- Garagenfluchtlinie
- Wohnzone 2 Geschosse, 4 Geschosse und nichtstörende Gewerbezone
- Genehmigt durch RRB 3844 21. Juli 1970
- Wohnzone mit besonderen Bauvorschriften
- Grünzone
- Gegenstand der Planaufgabe
- 1. Überbauungsetappe

