

15/16


# Amt für Raumplanung

KANTON SOLOTHURN

GEMEINDE RIEDHOLZ

## STRASSEN - u. BAULINIENPLAN LÄNGACKER

SITUATION 1:1000

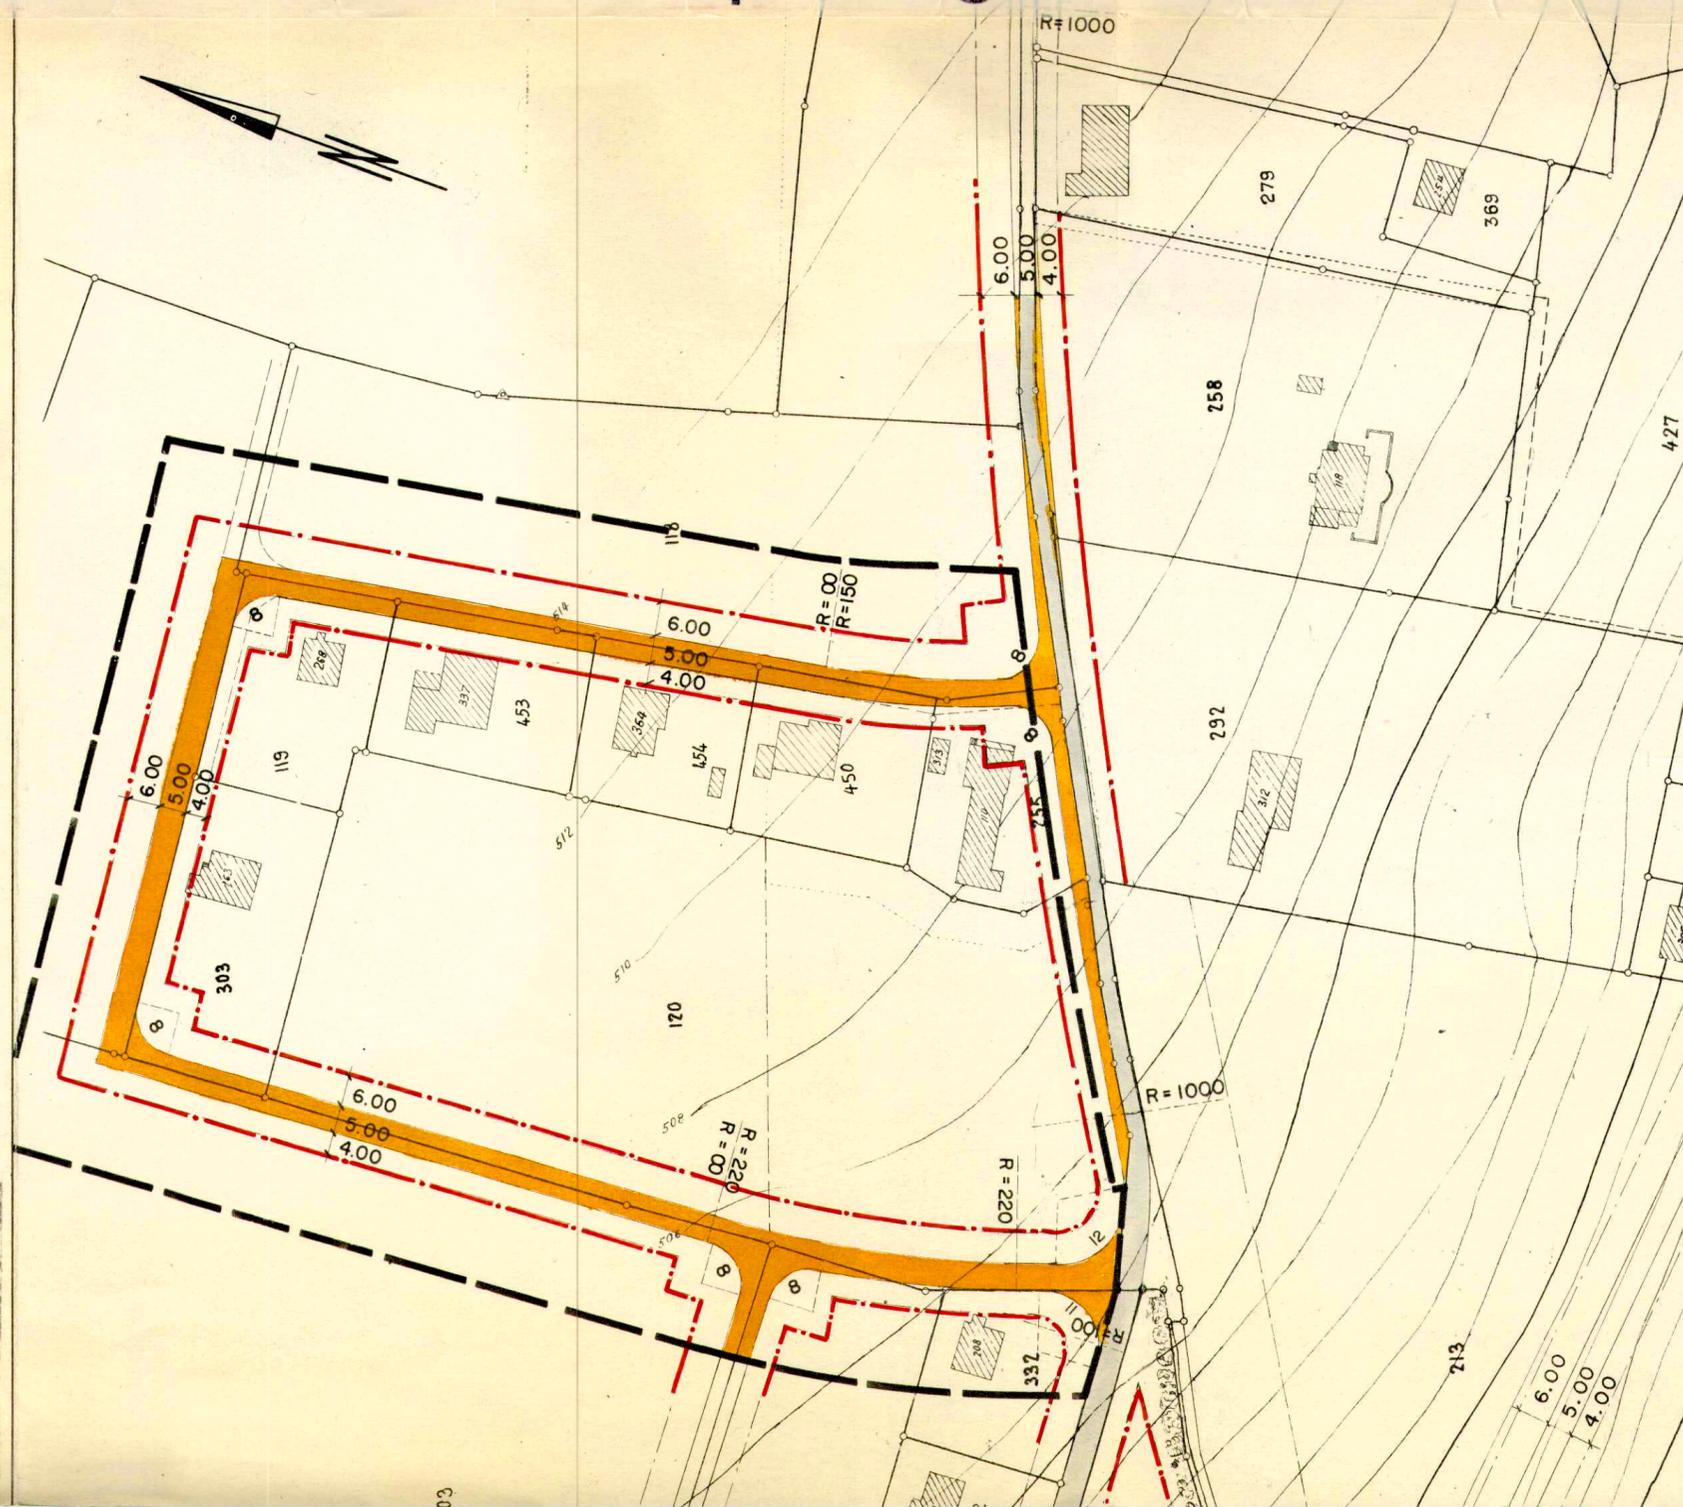

Genehmigt vom Einwohnergemeinderat  
am 24. April 1972

Der Ammann: *[Signature]* Der Gemeindegemeinschreiber: *[Signature]*

Genehmigt von der Gemeindeversammlung  
am 26. Juni 1972

Der Ammann: *[Signature]* Der Gemeindegemeinschreiber: *[Signature]*

Genehmigt vom Regierungsrat des Kantons  
Solothurn durch Beschluss Nr. 3979.....  
Solothurn, ...10. Juli 1973

Der Staatsschreiber:



*[Signature]*

- LEGENDE:
- BEST. STRASSEN
  - NEUE STRASSEN
  - BAULINIEN
  - BEGRENZUNG DER PLANAUFLAGE

PLAN NR.	FORMAT	MASSTAB	GEZEICHNET	KONTR.	ÄNDERUNG	DATUM
21.46.1	30/70	1:1000	edsch		12.1.71 JAG. 20.4.71 JAG. 26.4.71 BC 12.8.71 GRO 8.8.72 ST.	9.10.70

Ernst+Berger  
DIPL. BAUINGENIEURE SIA  
HOCH-UND TIEFBAU  
4500 SOLOTHURN  
Tel. 065/2 07 31