



15 / 23
KANTON SOLOTHURN

GEMEINDE RIEDHOLZ

UMZONUNG

ABÄNDERUNG DES ALLGEMEINEN BEBAUUNGSPLANS
VON ZONE OB FÜR ÖFFENTLICHE BAUTEN
IN WOHNZONE W 1 1/2.

1:1000

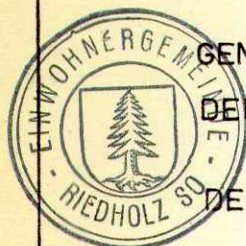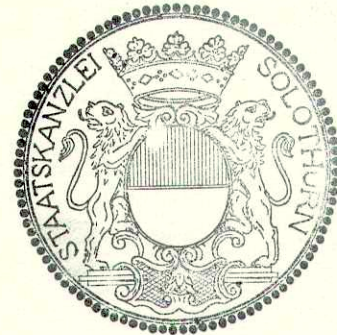

GENEHMIGT VOM GEMEINDERAT RIEDHOLZ

DER AMMANN: *O. Herrli*

DER GEMEINDESCHREIBER: *J. Schürli*

GENEHMIGT VOM REGIERUNGSRAT

DER STAATSSCHREIBER:

DATUM: 25. Juni 1979

DATUM: 13. Juli 79

PROTOKOLL NR. 4021

Dr. Max Gygis

SOLOTHURN 2. APRIL 1979

PLAN NR. 056/6 59/30 D


BAUKONSORTIUM SUNNHALDE
BEARBEITER:
R. DREIER DIPL. ARCHITEKT SIA
4500 SOLOTHURN 23. 28.65

Eingangs-Kontrolle Nr.

Gemeinde Riedholz

Plan Nr. 3,9

Mutationsplan Nr.

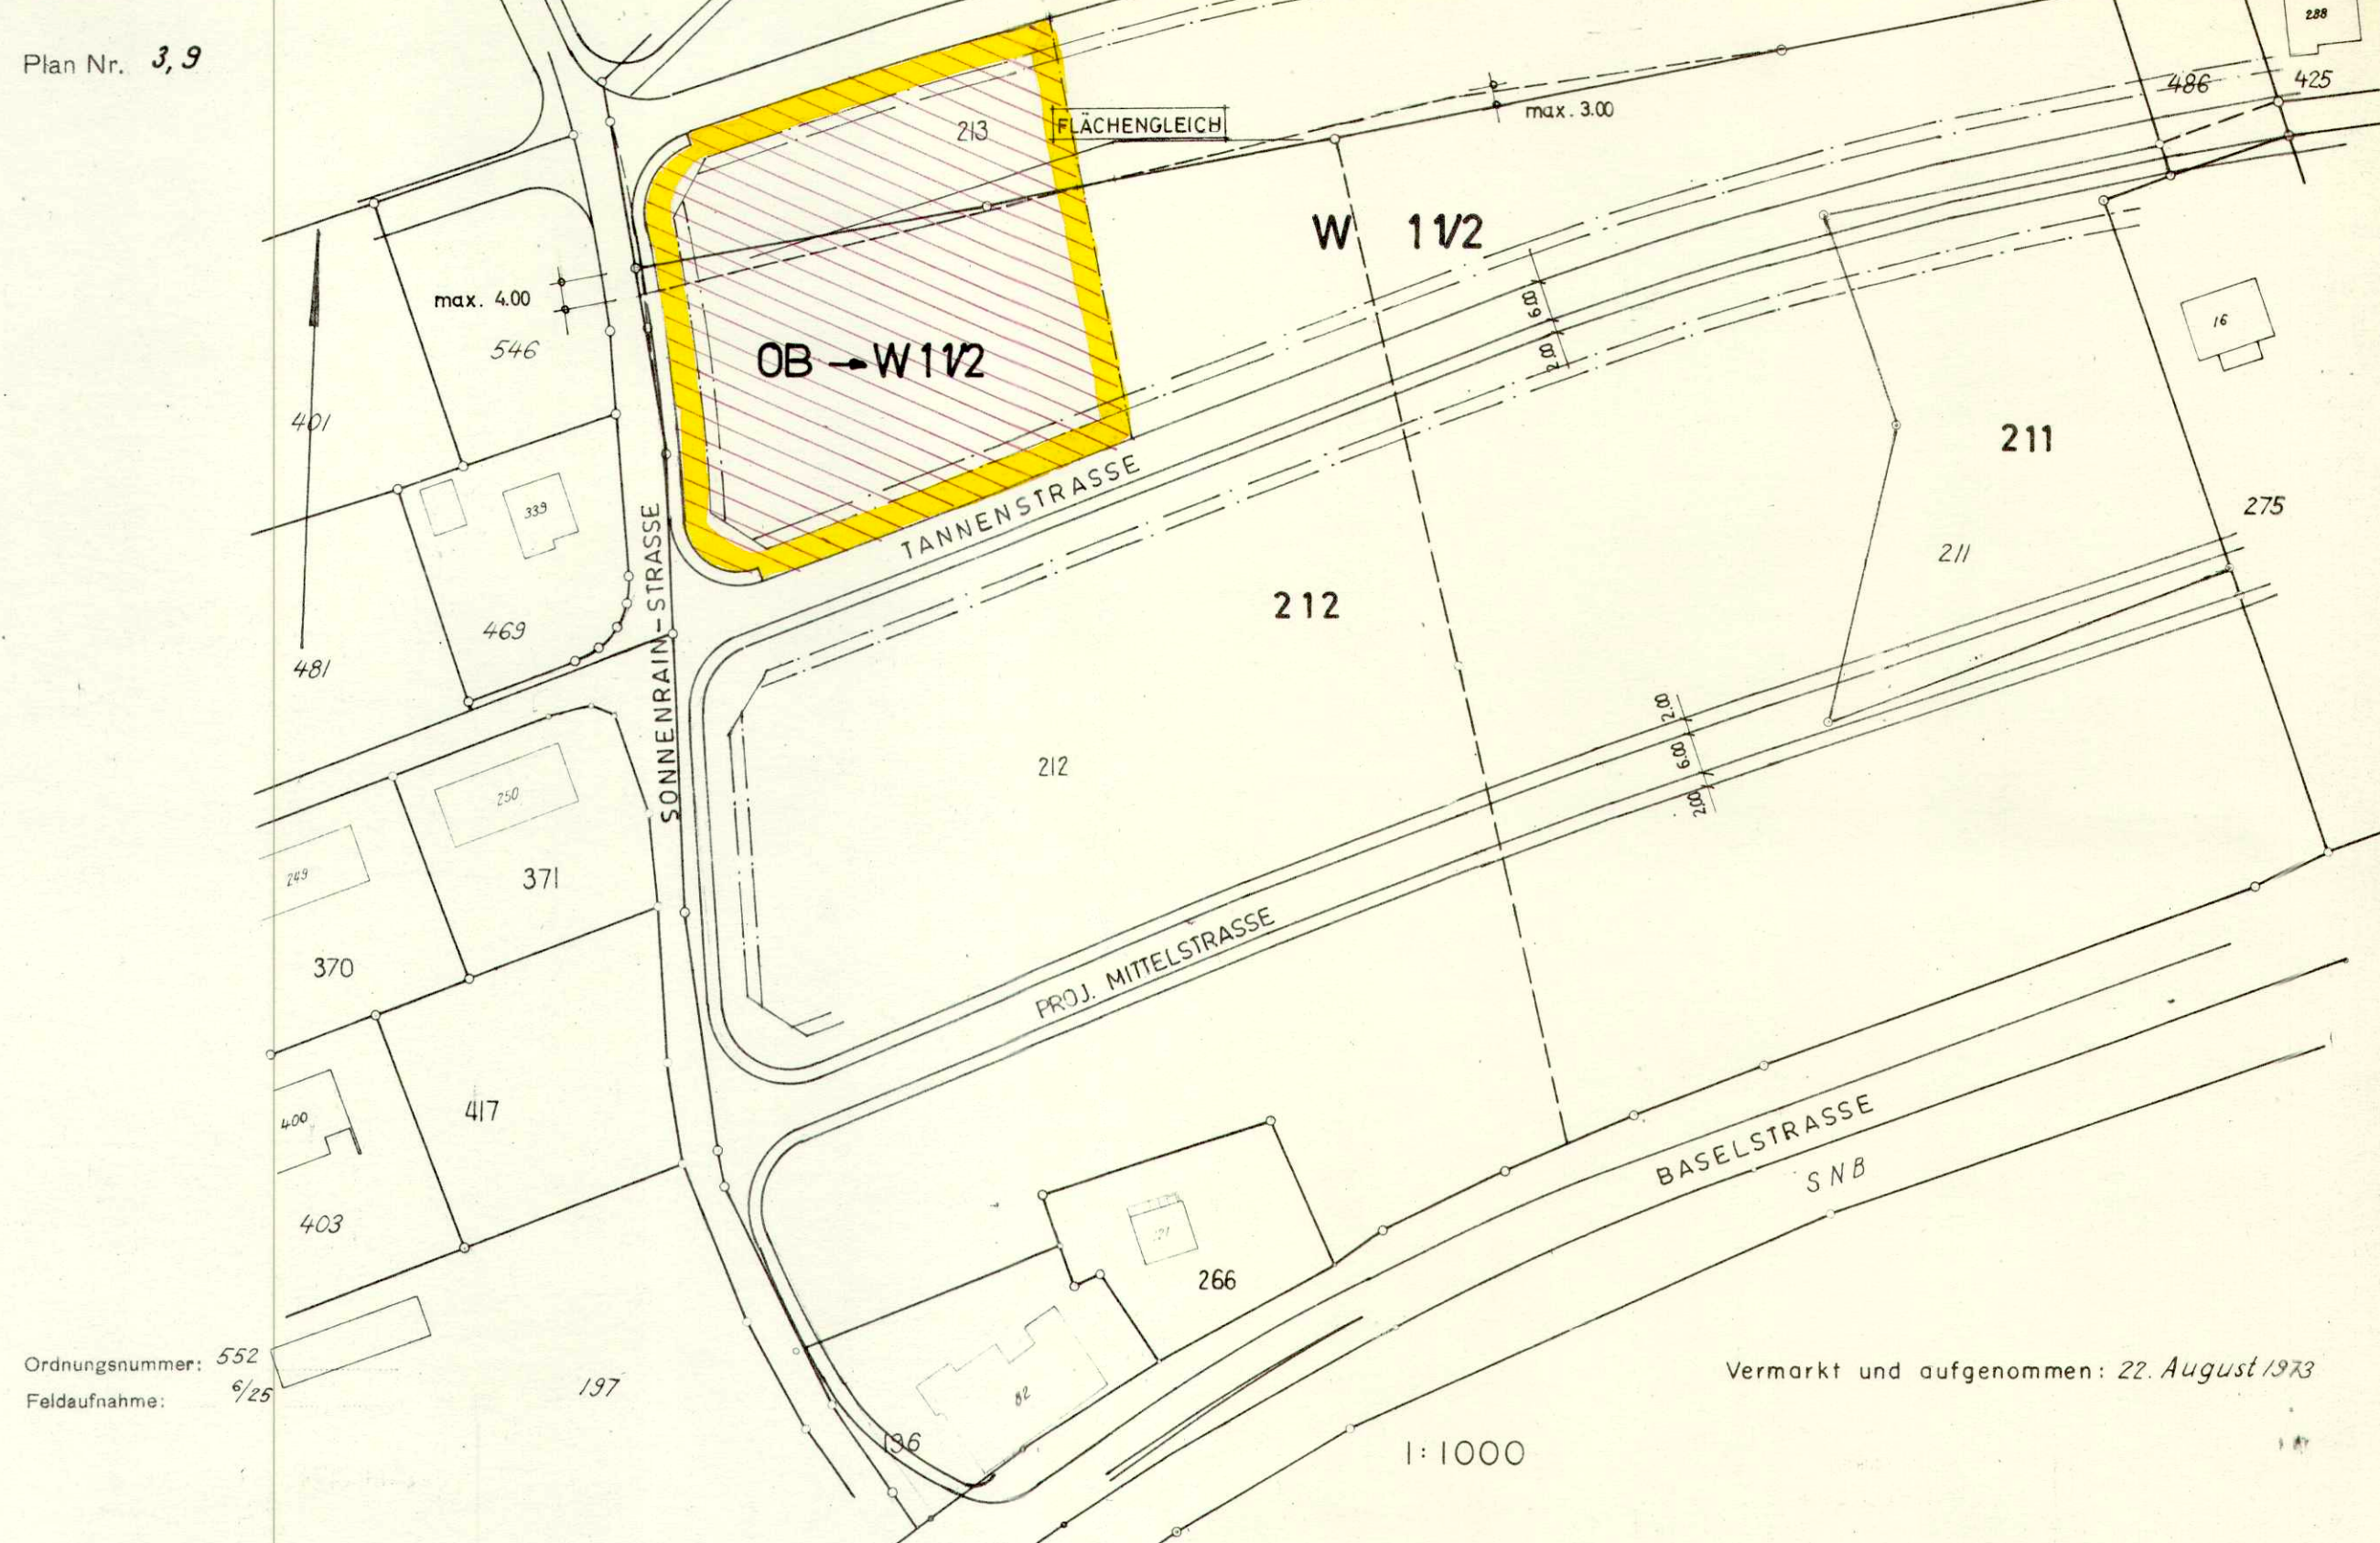

Ordnungsnummer: 552
Feldaufnahme: 9/25

Vermarkt und aufgenommen: 22. August 1973