

UMZONUNG

- 1. AUFHEBUNG DES SPEZ. BEBAUUNGSPLANES 056/3
- 2. EINZONUNG IN WOHNZONE W 3, RESP. IN WOHN- UND GEWERBEZONE WG 3.

1:1000

GENEHMIGT VOM GEMEINDERAT RIEDHOLZ DATUM: 30. 4. 1979

DER AMMANN :

DER GEMEINDESCHREIBER :



O. Frenk
[Signature]


GENEHMIGT VOM REGIERUNGSRAT

DATUM: 20. 6. 1980

DER STAATSSCHREIBER

PROT. NR: 33 16

Dr. Max Gygis

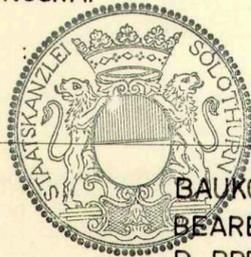

SOLOTHURN, 2. APRIL 1979

PLAN NR. 056/7 59/30 D

BAUKONSORTIUM SUNNHALDE

BEARBEITER :


R. DREIER DIPL. ARCHITEKT SIA
4500 SOLOTHURN 23.28.65

Eingangs-Kontrolle Nr.

Gemeinde Riedholz

Plan Nr. 3,9

Mutationsplan Nr.

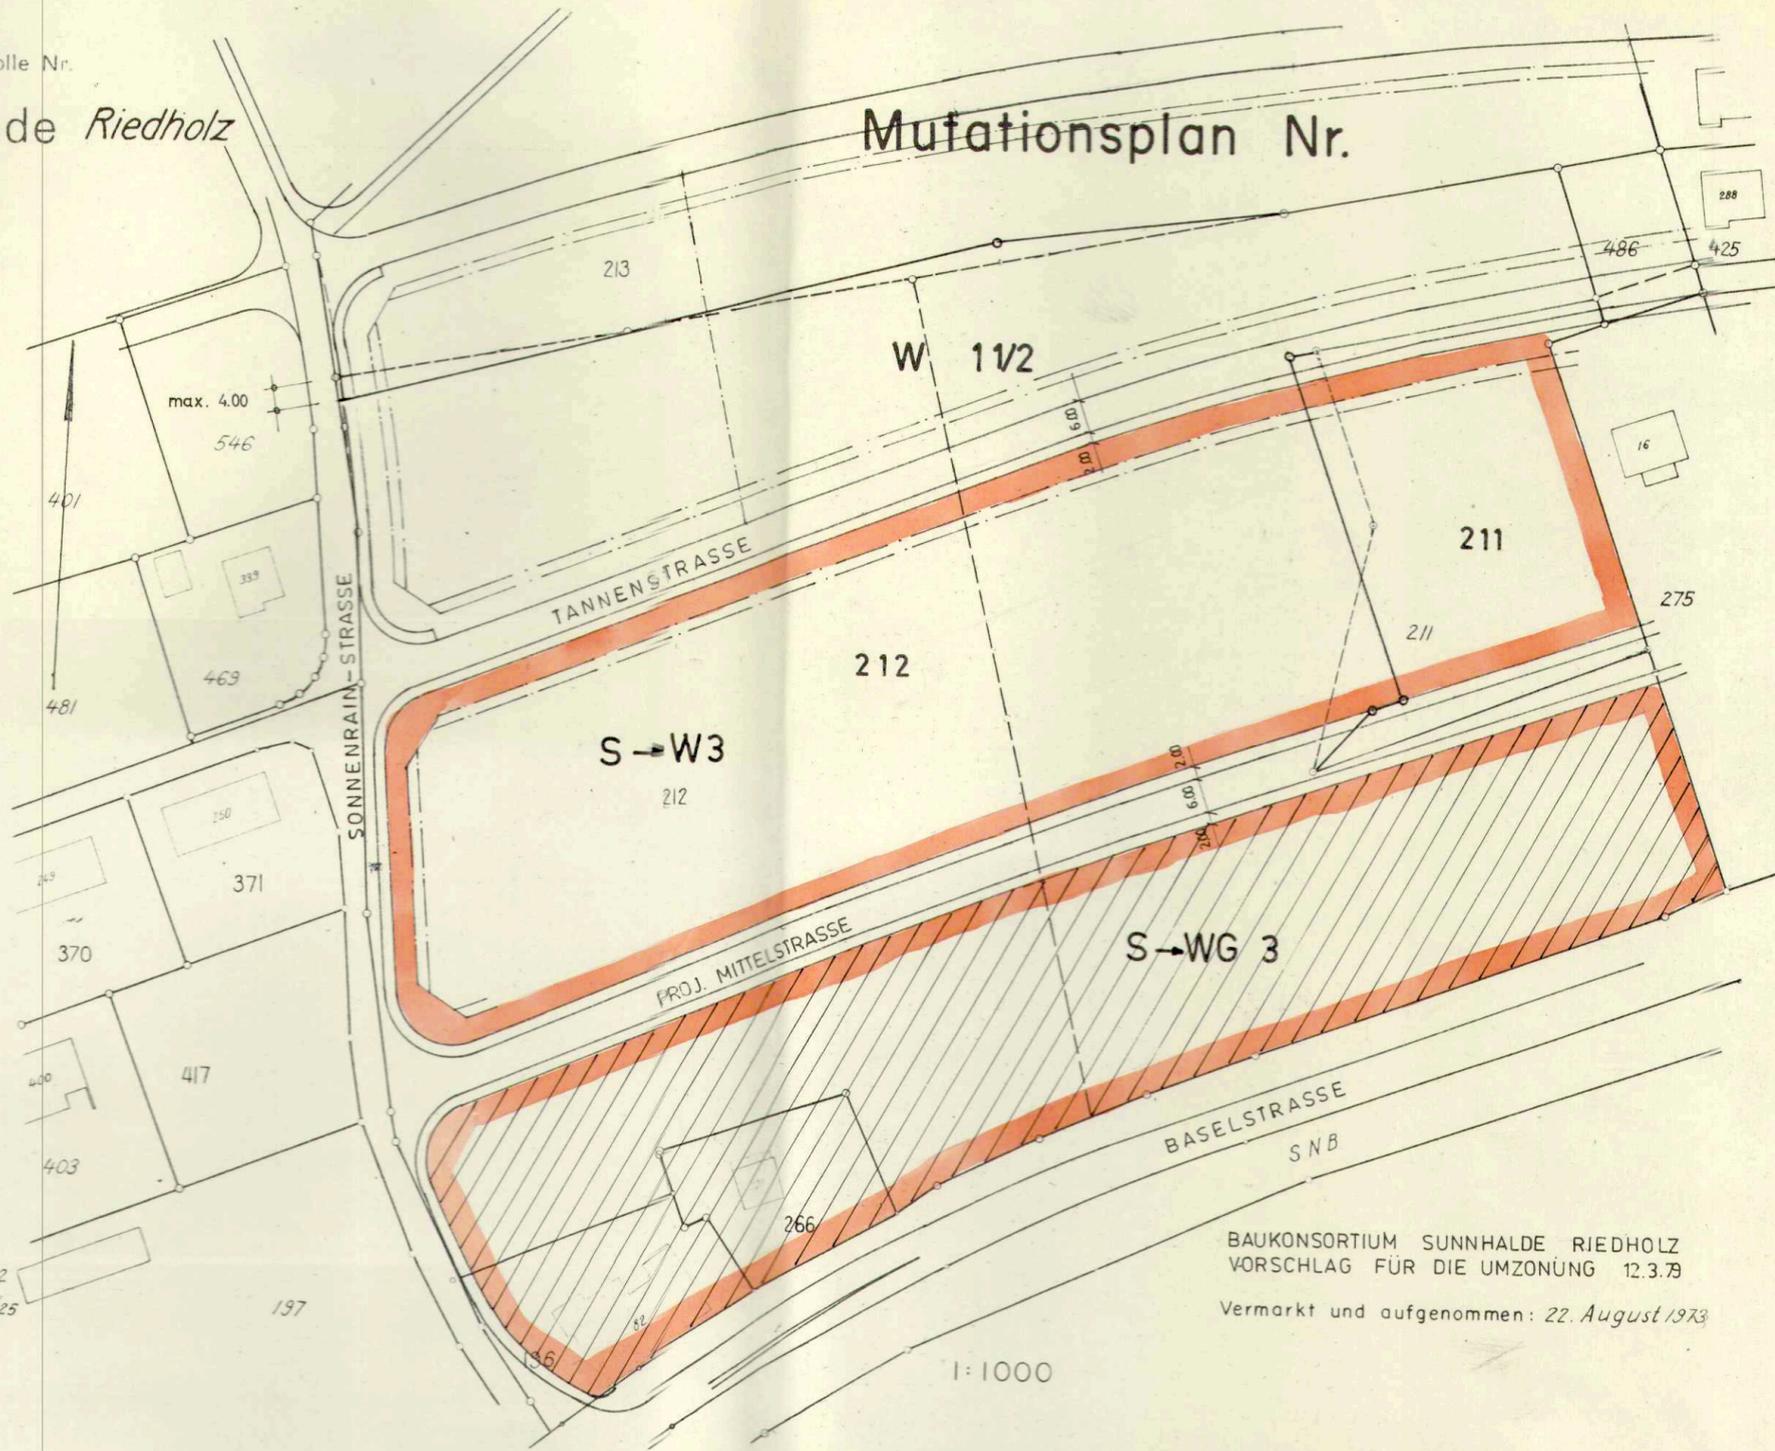

Ordnungsnummer: 552
Feldaufnahme: 9/25

BAUKONSORTIUM SUNNHALDE RIEDHOLZ
VORSCHLAG FÜR DIE UMZONUNG 12.3.79
Vermarkt und aufgenommen: 22. August 1979