

ORTSPLANUNG
STRASSEN- UND
BAULINIENPLAN

BLATT 8 (RAINSTRASSE)

SITUATION 1:1000

STUDER + MAUCH		INGENIEURBÜRO FÜR HOCH- UND TIEFBAU		
SOLOTHURN + BERN		4532 FELDBRUNNEN RÖTISTR. 2A 065 22 70 53		
PLAN NR.	DATUM	GEZEICHNET	GRÖSSE	ÄNDERUNGEN
Tb 425 / 2	Feb 1983	ko	70 / 120	20.4.83 35.85 27.7.83 8.5.84


Planaufgabe vom 22 Aug 1983 bis 21 Sept 1983
resp. 23 März 1984 bis 24 April 1984

Vom Gemeinderat beschlossen am 12 Juni 1984
Der Gemeindevorsteher: *[Signature]*
Der Gemeindevorsteher: *[Signature]*

Plan genehmigt vom Regierungsrat am 5 März 1985
Gemäss Regierungsratsbeschluss Nr. 717
Solothurn, den *[Signature]*
Der Staatsschreiber: *[Signature]*

[Signature]

- Legende:**
- Bestehende Strassen
 - Projektierte Strassen
 - Bestehende Trottoir / Gehweg
 - Projektierte Trottoir / Gehweg
 - Verkehrsberuhigte Strassen
 - Baulinie
 - Vorbaulinie
 - Gesetzlicher Waidabstand
 - Waldbaulinie (Näherbaurecht)
 - Baugesuche in diesem Bereich benötigen eine Ausnahmebewilligung des Kant. Forstdepartementes
 - Geschützte Naturobjekte
 - Bauzonenbegrenzung
 - Gebiet mit Gestaltungsplanpflicht
 - Flurwege

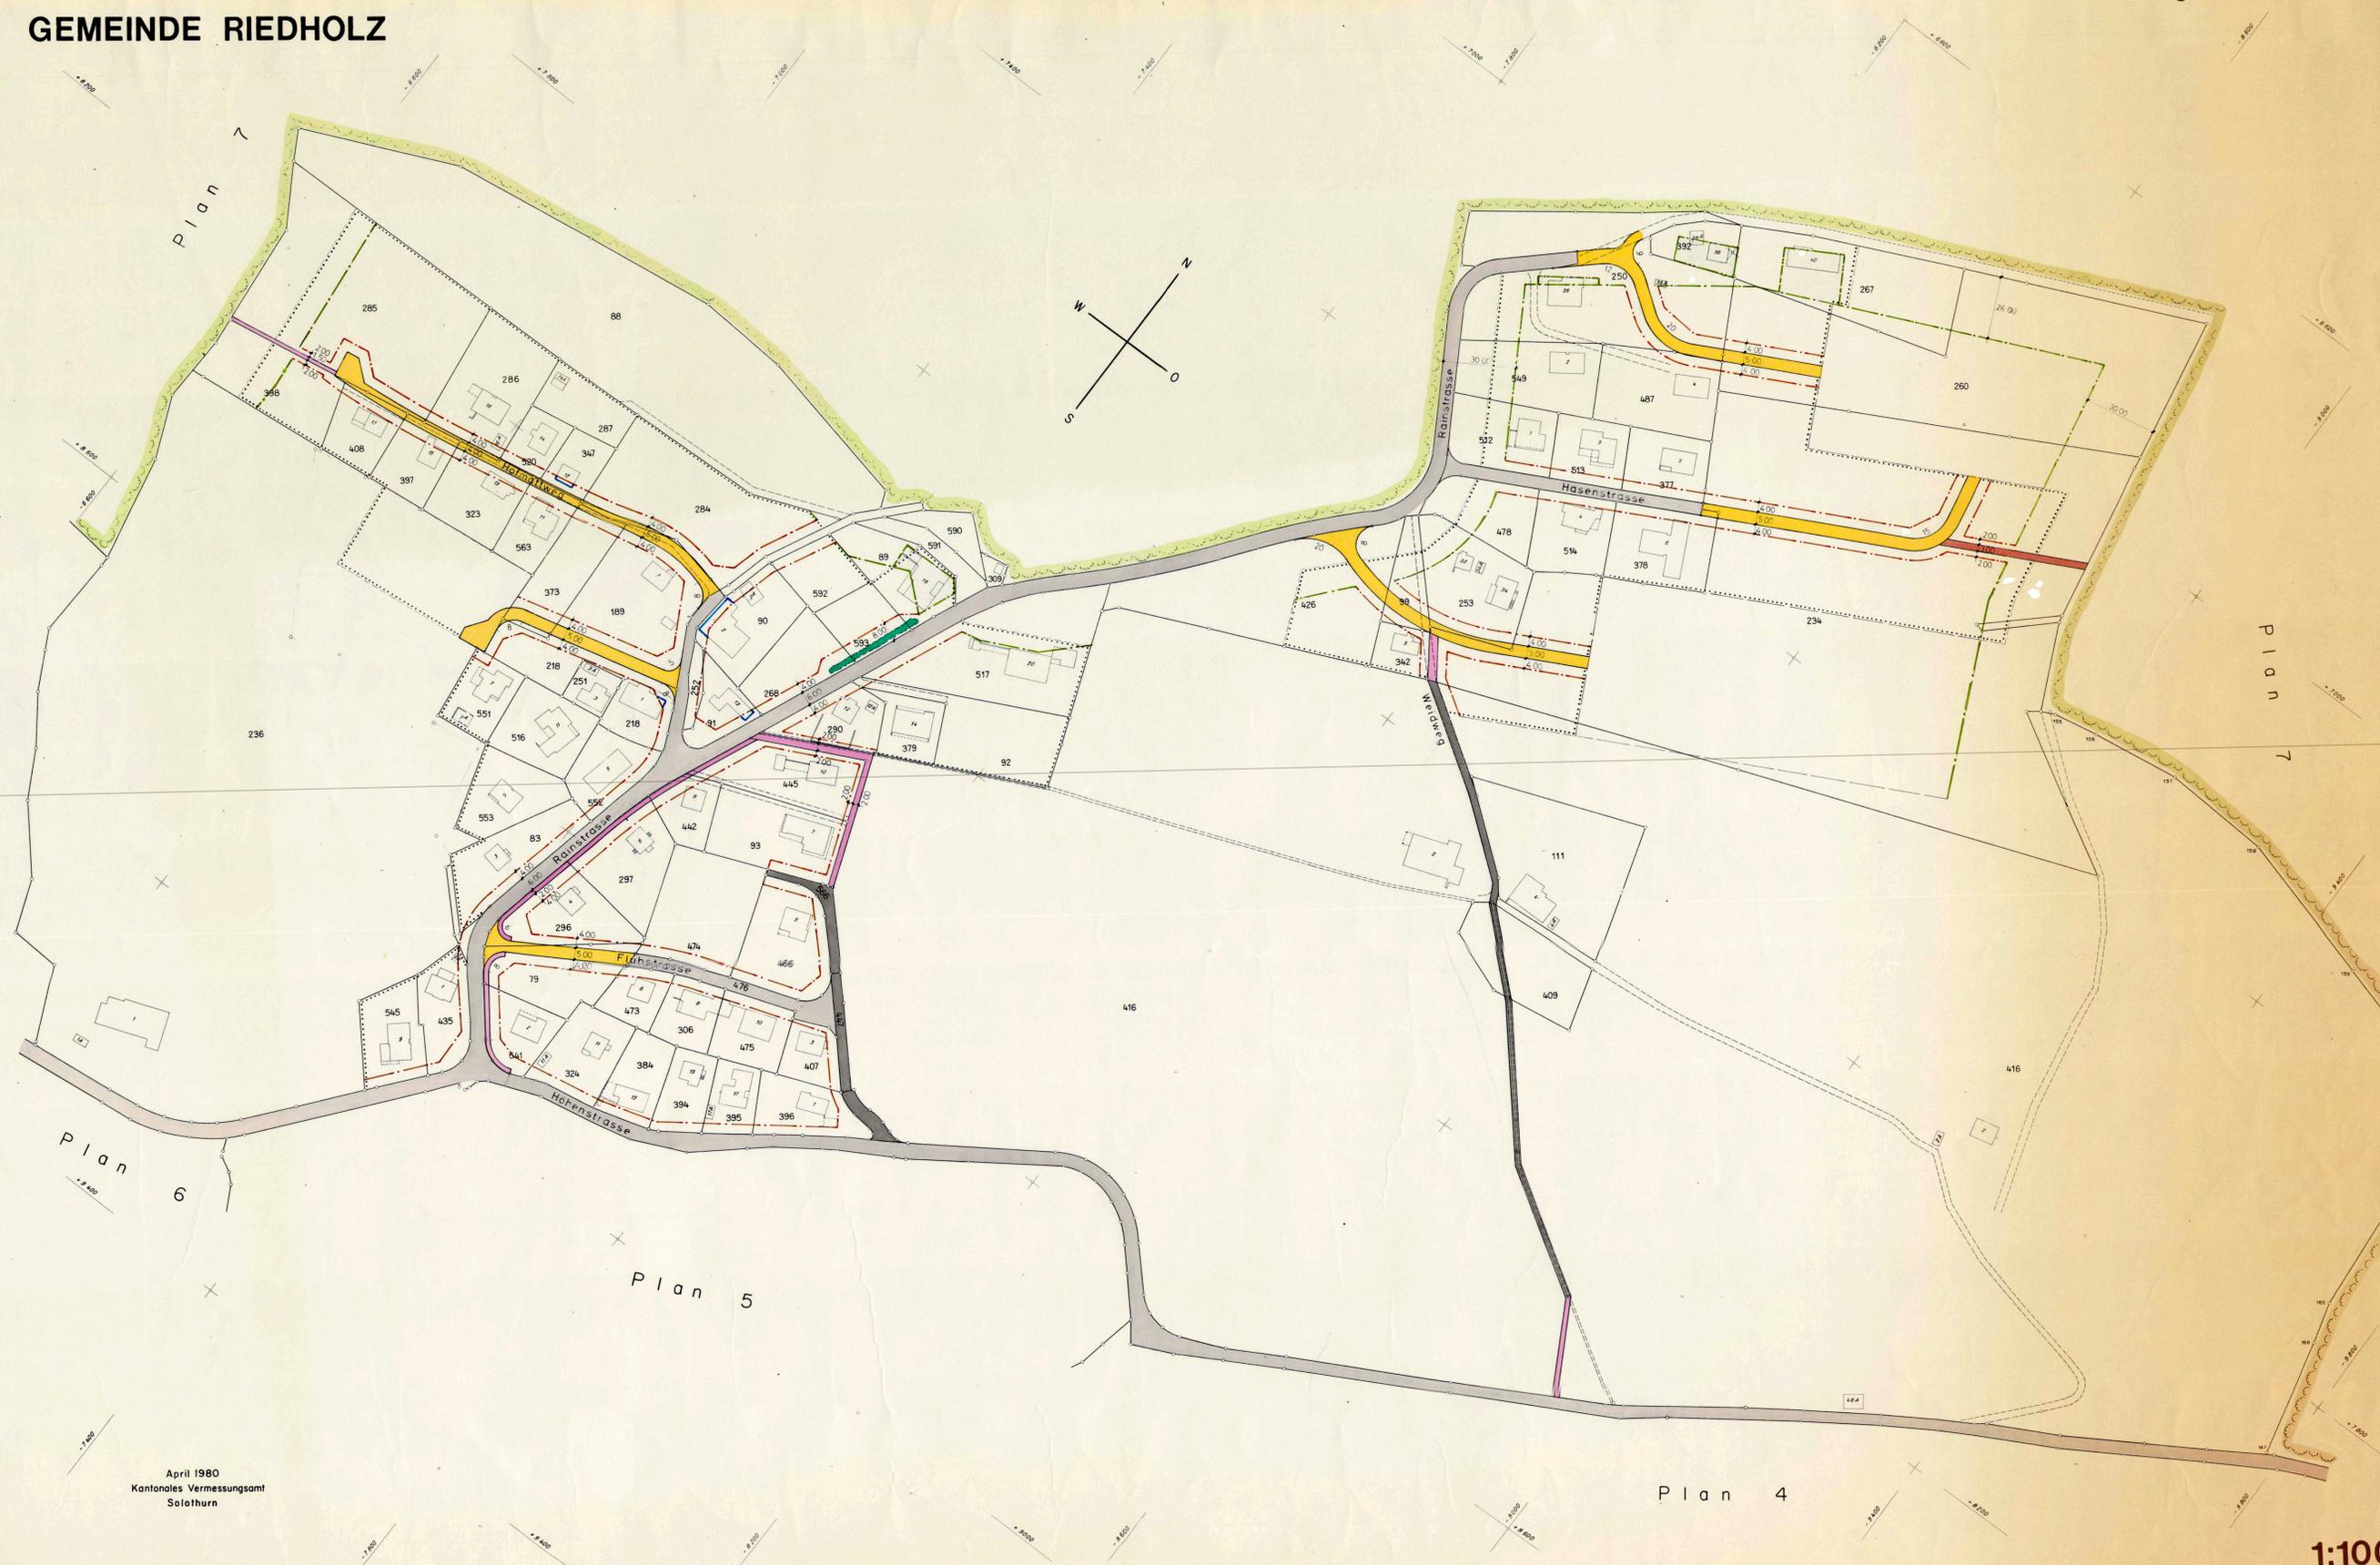

April 1980
Kantonales Vermessungsamt
Solothurn