

15 / 30d

GEMEINDE RIEDHOLZ KANTON SOLOTHURN

# GEMEINDE RIEDHOLZ

1. Ergänzungsplan 9

## ORTSPLANUNG

## STRASSEN- UND BAULINIENPLAN

BLATT 9 (SONNENRAIN)

SITUATION 1:1000

STUDER + MAUCH INGENIEURBÜRO FÜR HOCH- UND TIEFBAU  
SOLOTHURN + BERN 4532 FELDBRUNNEN RÖTISTR. 2A 065 22 70 53

PLAN NR.	DATUM	GEZEICHNET	GROSSE	ÄNDERUNGEN
Tb 425/6	Feb 1983	ko	70/120	20.4.83 3.5.85 27.7.83 16.2.84 8.5.84

Planaufgabe vom 22 Aug 1983 bis 21 Sept 1983  
resp. 23 März 1984 bis 24 April 1984

Vom Gemeinderat beschlossen am: 12 Juni 1984  
Der Gemeindevorstand: Der Gemeindevorstand:

*Handwritten signatures and stamps*


Plan genehmigt vom Regierungsrat am 5 März 1985  
Gemäss Regierungsratsbeschluss Nr. 717  
Der Staatsschreiber

*Dr. Max Gygis*




- Legende**
- Bestehende Strassen
  - Projektierte Strassen
  - Bestehende Trottoir/Gehweg
  - Projektierte Trottoir/Gehweg
  - Verkehrsberuhigte Strassen
  - Baulinie
  - Vorbaulinie
  - Gesetzlicher Waldabstand
  - Waldbaulinie (Näherbaurecht)
  - Baugesuche in diesem Bereich benötigen eine Ausnahmebewilligung des Kant. Forstdepartementes
  - Geschützte Naturobjekte
  - Bauzonenbegrenzung
  - Gebiet mit Gestaltungsplanungspflicht
  - Flurwege

9

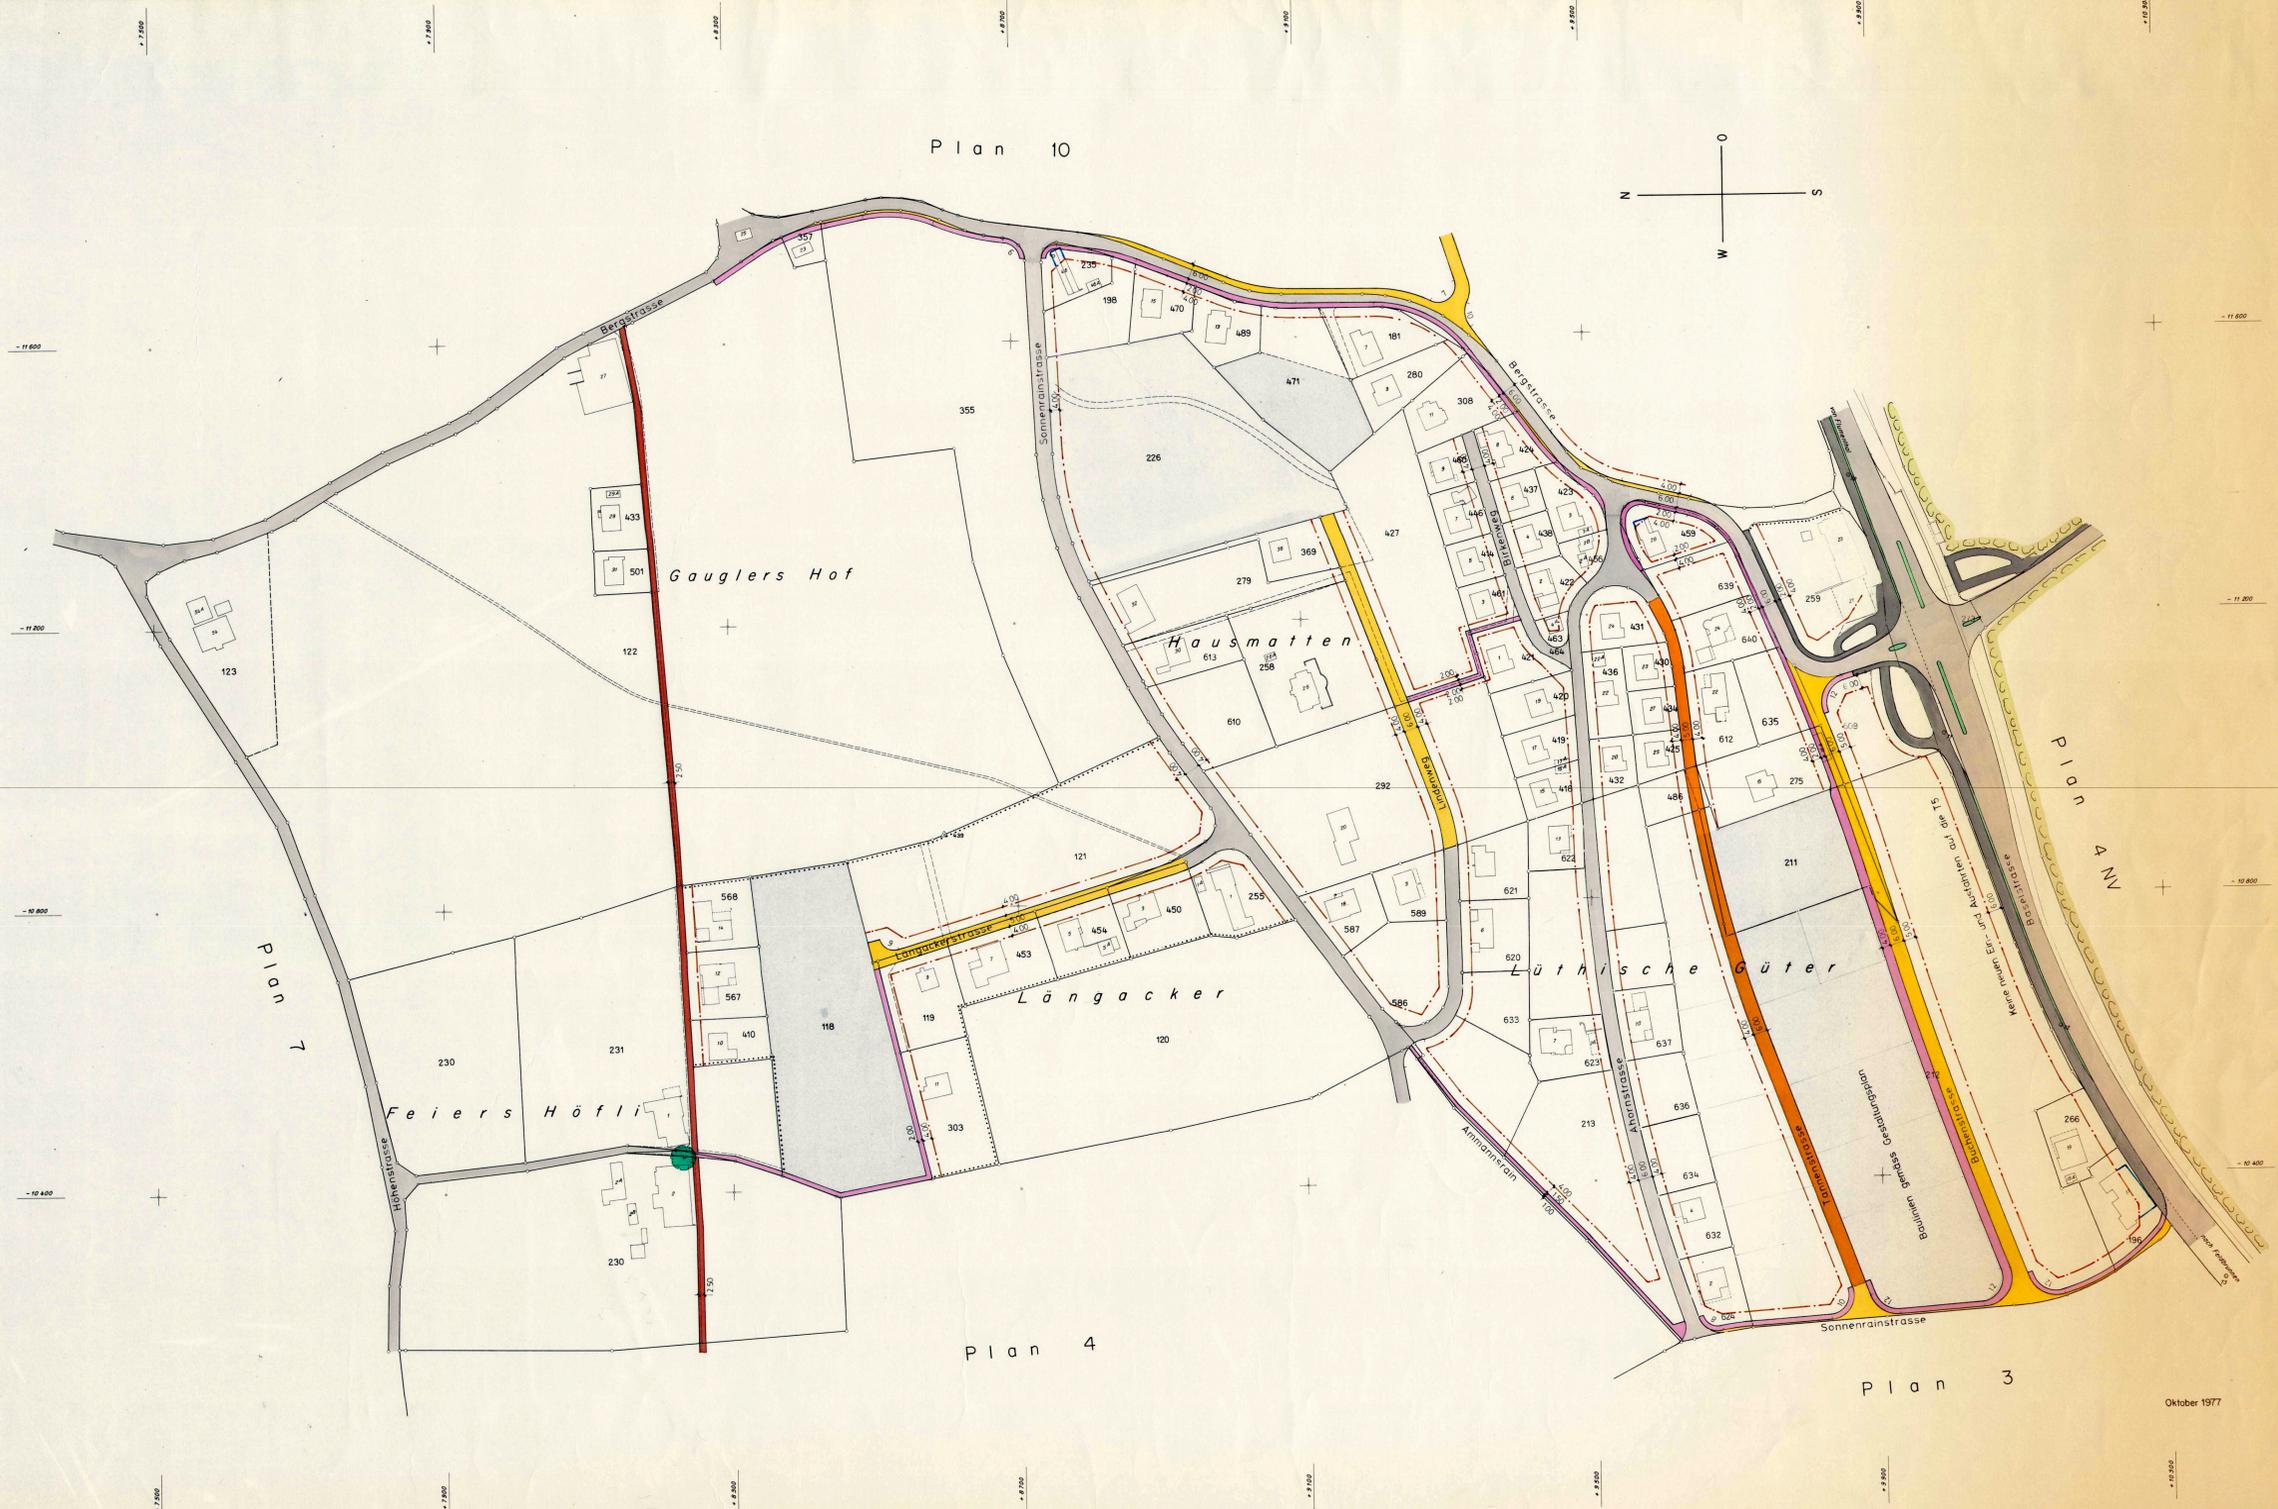

Plan 10

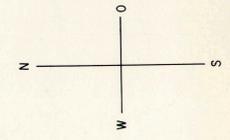

Plan 7

Plan 4

Plan 3

Plan 4 NV

Oktober 1977

1:1000