

KANTON SOLOTHURN  
GEMEINE RIEDHOLZ

ORTSPLANUNG  
**STRASSEN - UND  
BAULINIENPLAN**

BLATT 6 (WALDTURM)  
ABÄNDERUNG 1991  
(BEREICH PARZELLEN GB. 858, 239, 47, 40, 50, 571)

SITUATION 1:1000

**Studer Mauch Kohler Bauingenieure** **SMK**  
4532 Feldbrunnen Rötlistrasse 2A 065 2270 53

Plan Nr.	Datum	Gezeichnet	Grosse	Rev.
Tb 425/B	30.9.1991	r. s.	60/105	

Planaufgabe vom 15. Nov. bis 16. Dez. 1991  
resp.

Vom Gemeinderat beschlossen am: 20. Jan. 1992  
Der Gemeindeammann: *[Signature]*  
Der Gemeindefreiber: *[Signature]*


Plan genehmigt vom Regierungsrat am 24.03.1992  
Gemäss Regierungsratsbeschluss Nr. 333  
Solothurn, den Der Staatsschreiber

*Dr. K. Fehrschuh*



- Legende:**
- Planbegrenzung
  - Bestehende Strassen
  - Projektierte Strassen
  - Bestehende Trottoir / Gehweg
  - Projektierte Trottoir / Gehweg
  - Verkehrsberuhigte Strassen
  - Baulinie
  - Vorbaulinie
  - Flurwege

- Gesetzlicher Waldabstand
- Waldbaulinie (Näherbaurecht)
- Baugesuche in diesem Bereich benötigen eine Ausnahmegenehmigung des Kant. Forstdepartementes
- Geschützte Naturobjekte
- Bauzonenbegrenzung
- Gebiet mit Gestaltungsplanpflicht

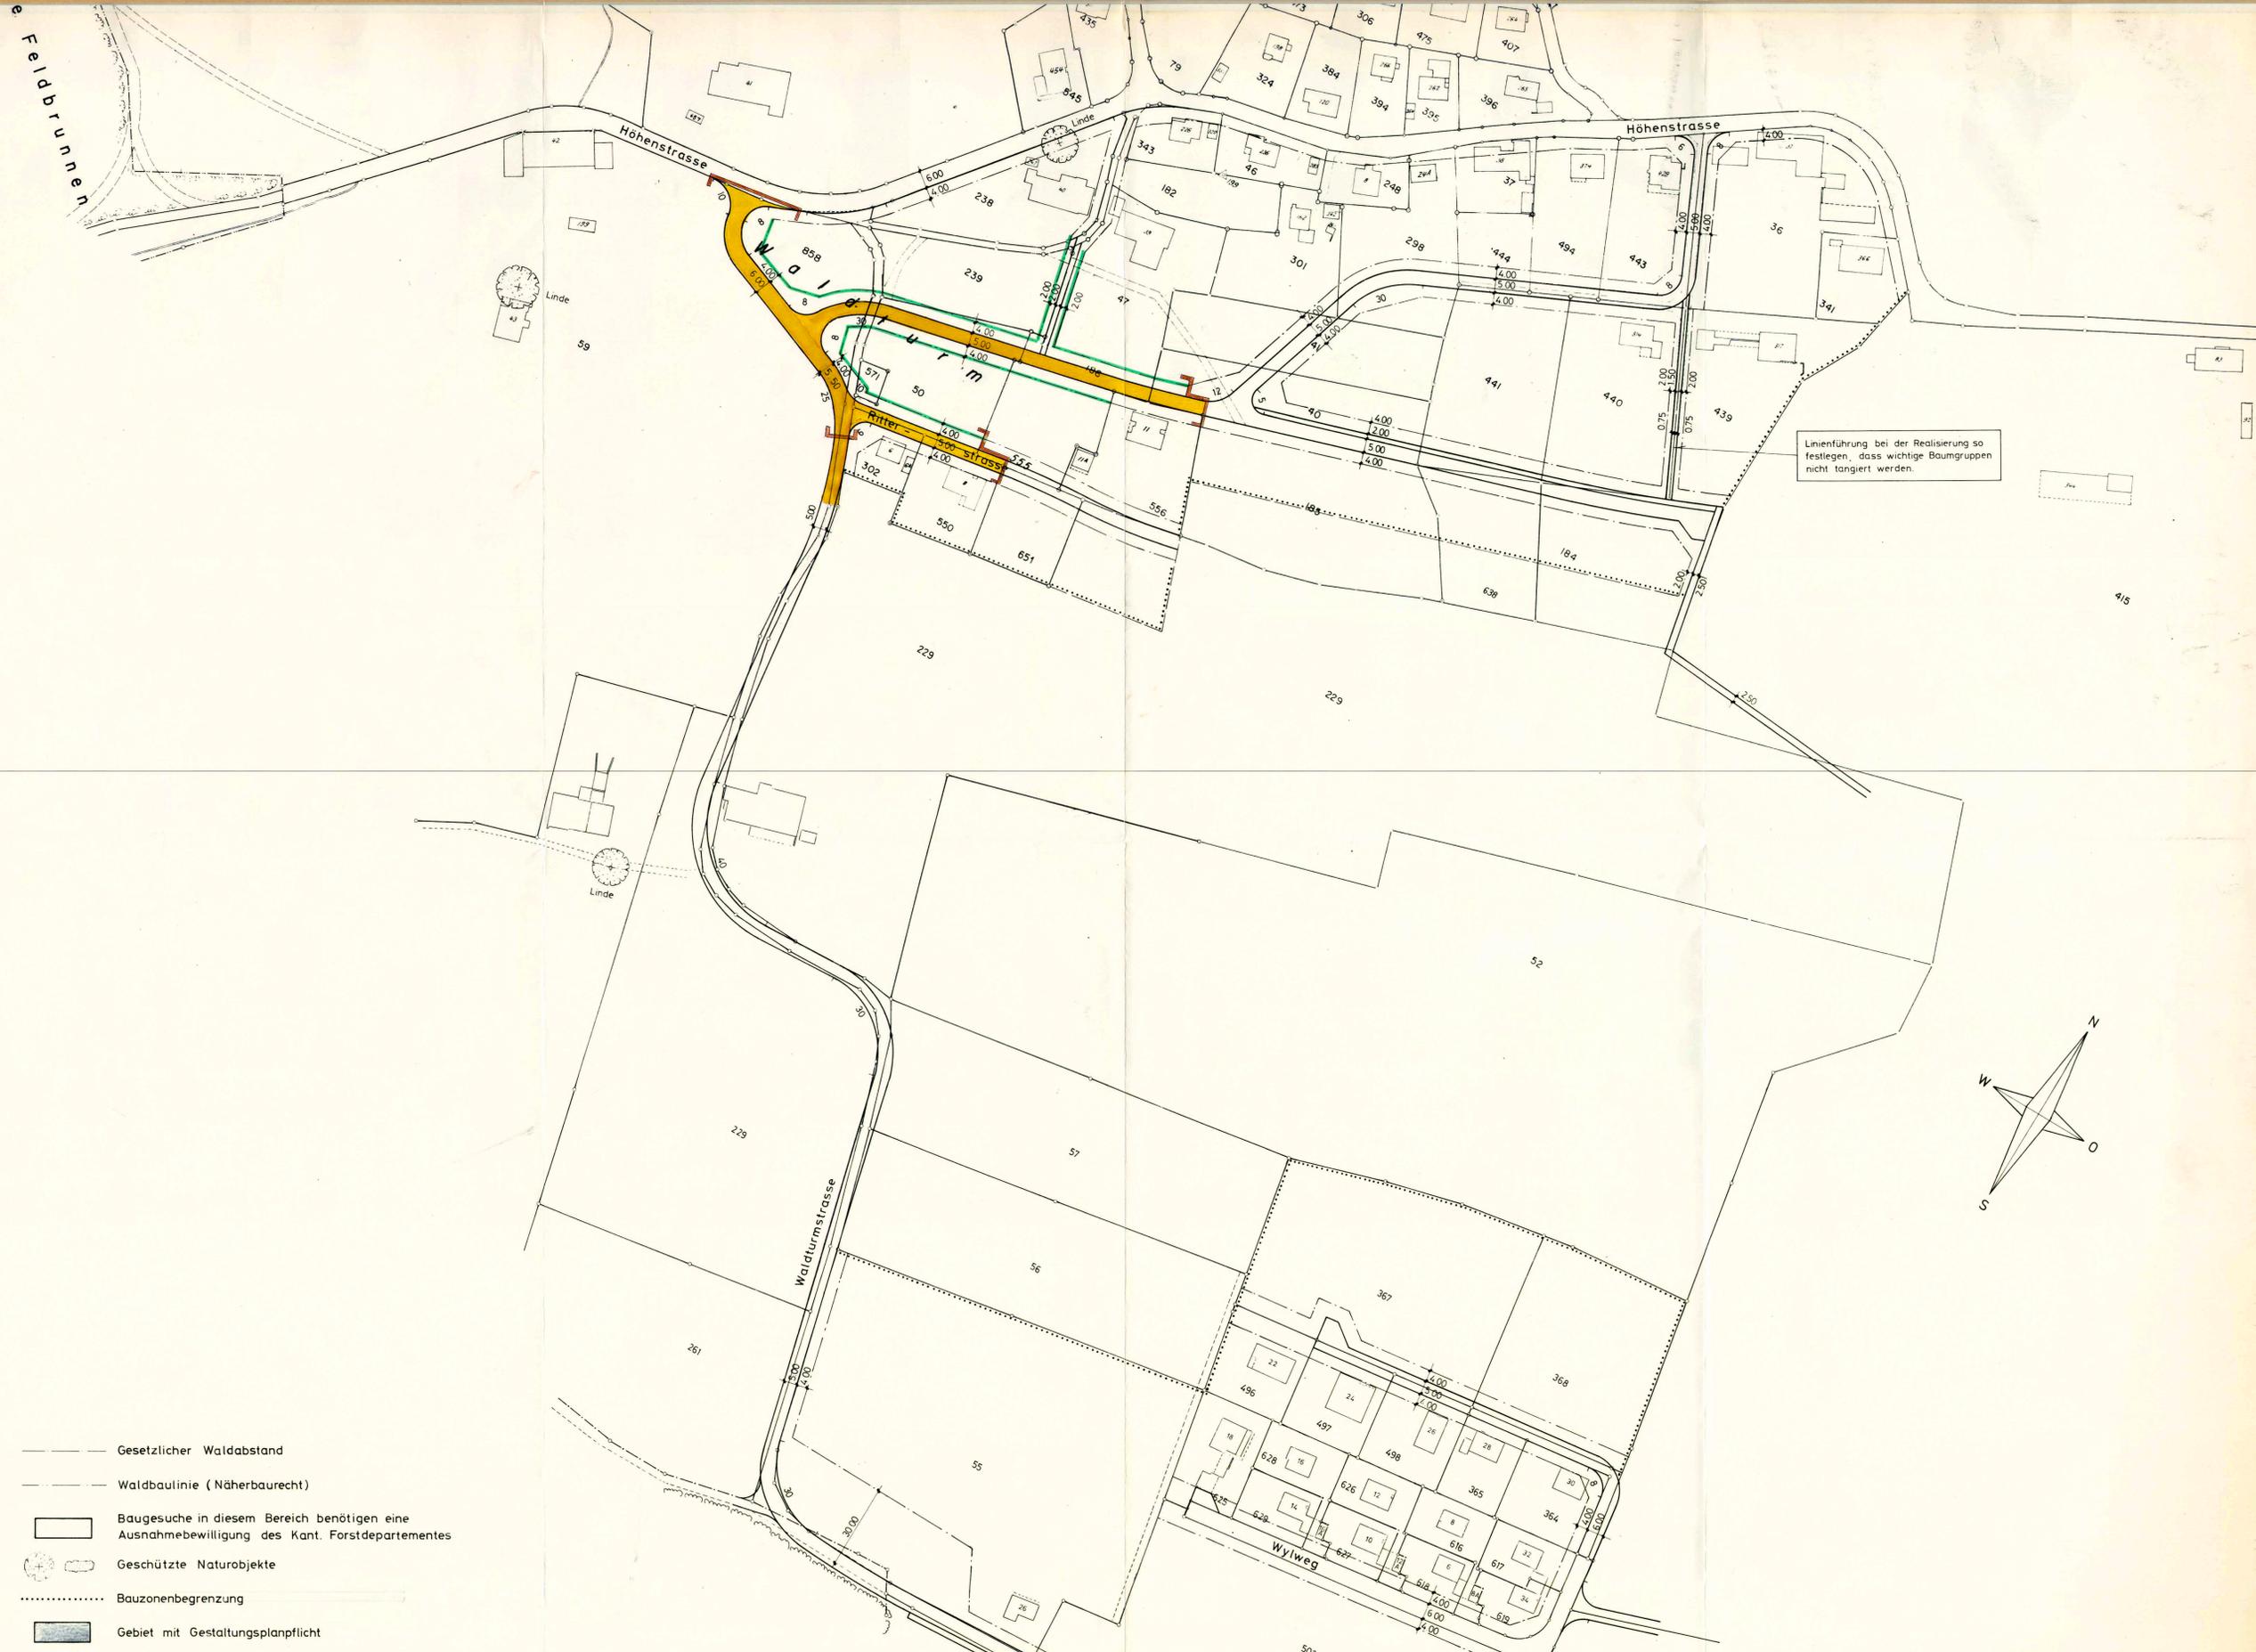

Linienführung bei der Realisierung so festlegen, dass wichtige Baumgruppen nicht tangiert werden.

