


15/43

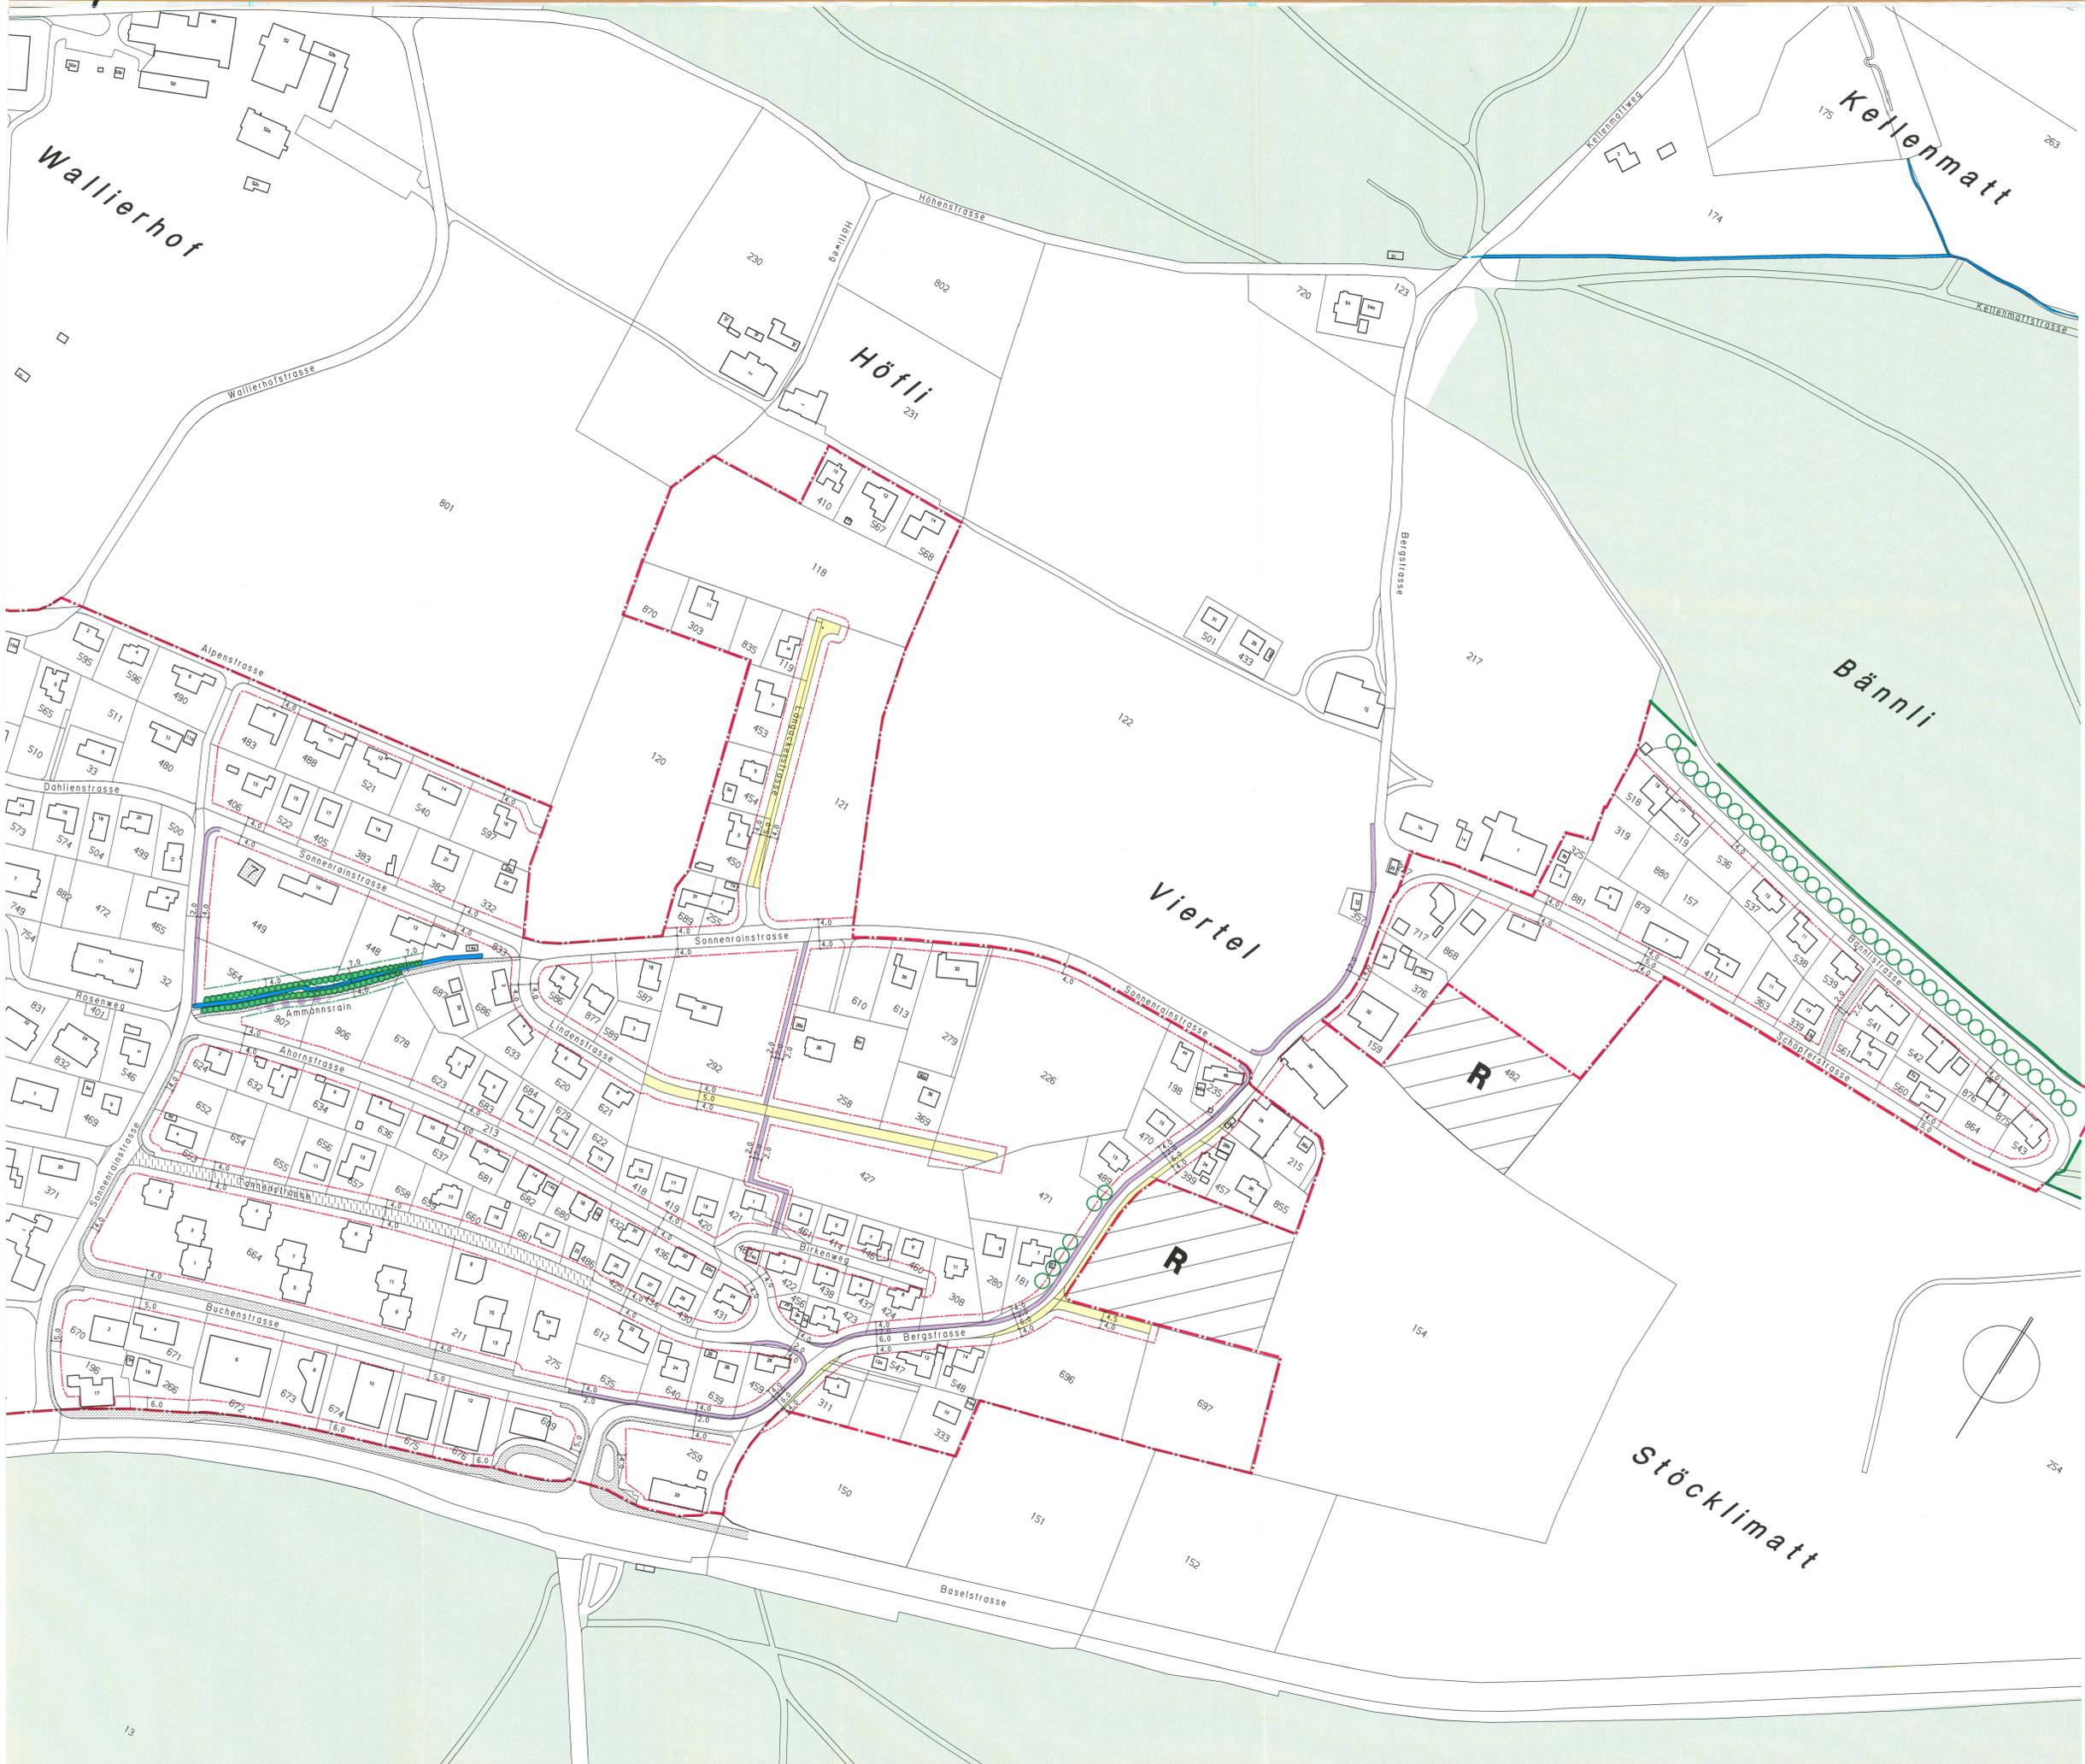

GEMEINDE RIEDHOLZ KANTON SOLOTHURN

ORTSPLANUNGSREVISION

ERSCHLIESSUNGSPLAN 1:1000

BLATT 3

Öffentliche Auflage vom 18.1.1999 bis 19.2.1999

Vom Gemeinderat beschlossen am 10.5.1999
 Der Gemeindepräsident: *[Signature]* Der Gemeindevizepräsident: *[Signature]*

Vom Regierungsrat genehmigt am 27.6.2000
 mit RRB NR.1295
 Der Staatssekretär: *[Signature]*

Datum	28.1.1996	Proj. Führer	Rev. 22.5.2001	Rev. 27.11.1998	Plan-Nr.
Format	150/88	Geogr. Datur	Rev. 27.6.1997	Rev. 2.12.1998	
Massstab	1:1000	Geogr. Führer/Huber	Rev. 9.9.1997	Rev. 17.6.1999	Tb.Nr. 2.1.103.305.3

Ernst + Berger AG, Solothurn
 Schöngrünstrasse 35
 Ingenieure und Planer
 CH - 4500 Solothurn
 Tel 032/624 48 48
 Fax 032/624 48 96

LEGENDE

Genehmigungsinhalt (vom Gemeinderat zu genehmigen)

- Erschliessungsstrasse (neu)
- Fusswege und Fussgängerbereich (neu)
- Fussgänger Verbindung (zu gewährleisten)
- Baulinien entlang der Kantonsstrassen sind nicht Gegenstand der Auflage
- Vorbaulinie gemäss § 40PBG
- Heckenabstandslinie
- Waldabstandslinie

- Genehmigungsinhalt (von anderen Instanzen zu genehmigen)**
- Waldrand gemäss Feststellung vom 11.5.1995 und 2.11.1998
 - Hecken (eingemessen) gemäss Feststellung vom 11.9.1996

Orientierungsinhalt

- Bestehende Strasse / Fussweg, Trottoir
- Erschliessungsrichtung (privat)
- Verkehrsberuhigte Strasse
- Öffentliche Bauten und Anlagen
 - 1) Schule, Gemeindeverwaltung, Feuerwehr, Werkhof
 - 2) Zivilschutz, Militärunterkunft
 - 3) Schule, Spiel und Sport, Gemeindefaal
 - 4) Kindergarten
 - 5) Seniorenpflegewohnung
 - 6) Kirche, Begegnungszentrum
 - 7) Kirche, Pfarrhaus
 - 8) Sportplatz
- Reservezone
- Hecken
- Wald
- Öffentliche Gewässer: offen / eingedolt
- geschützte Gebäude, Kultur- und Naturobjekte (siehe Zonenreglement)
- Bauzongrenze

