



Querprofil 1 1:50

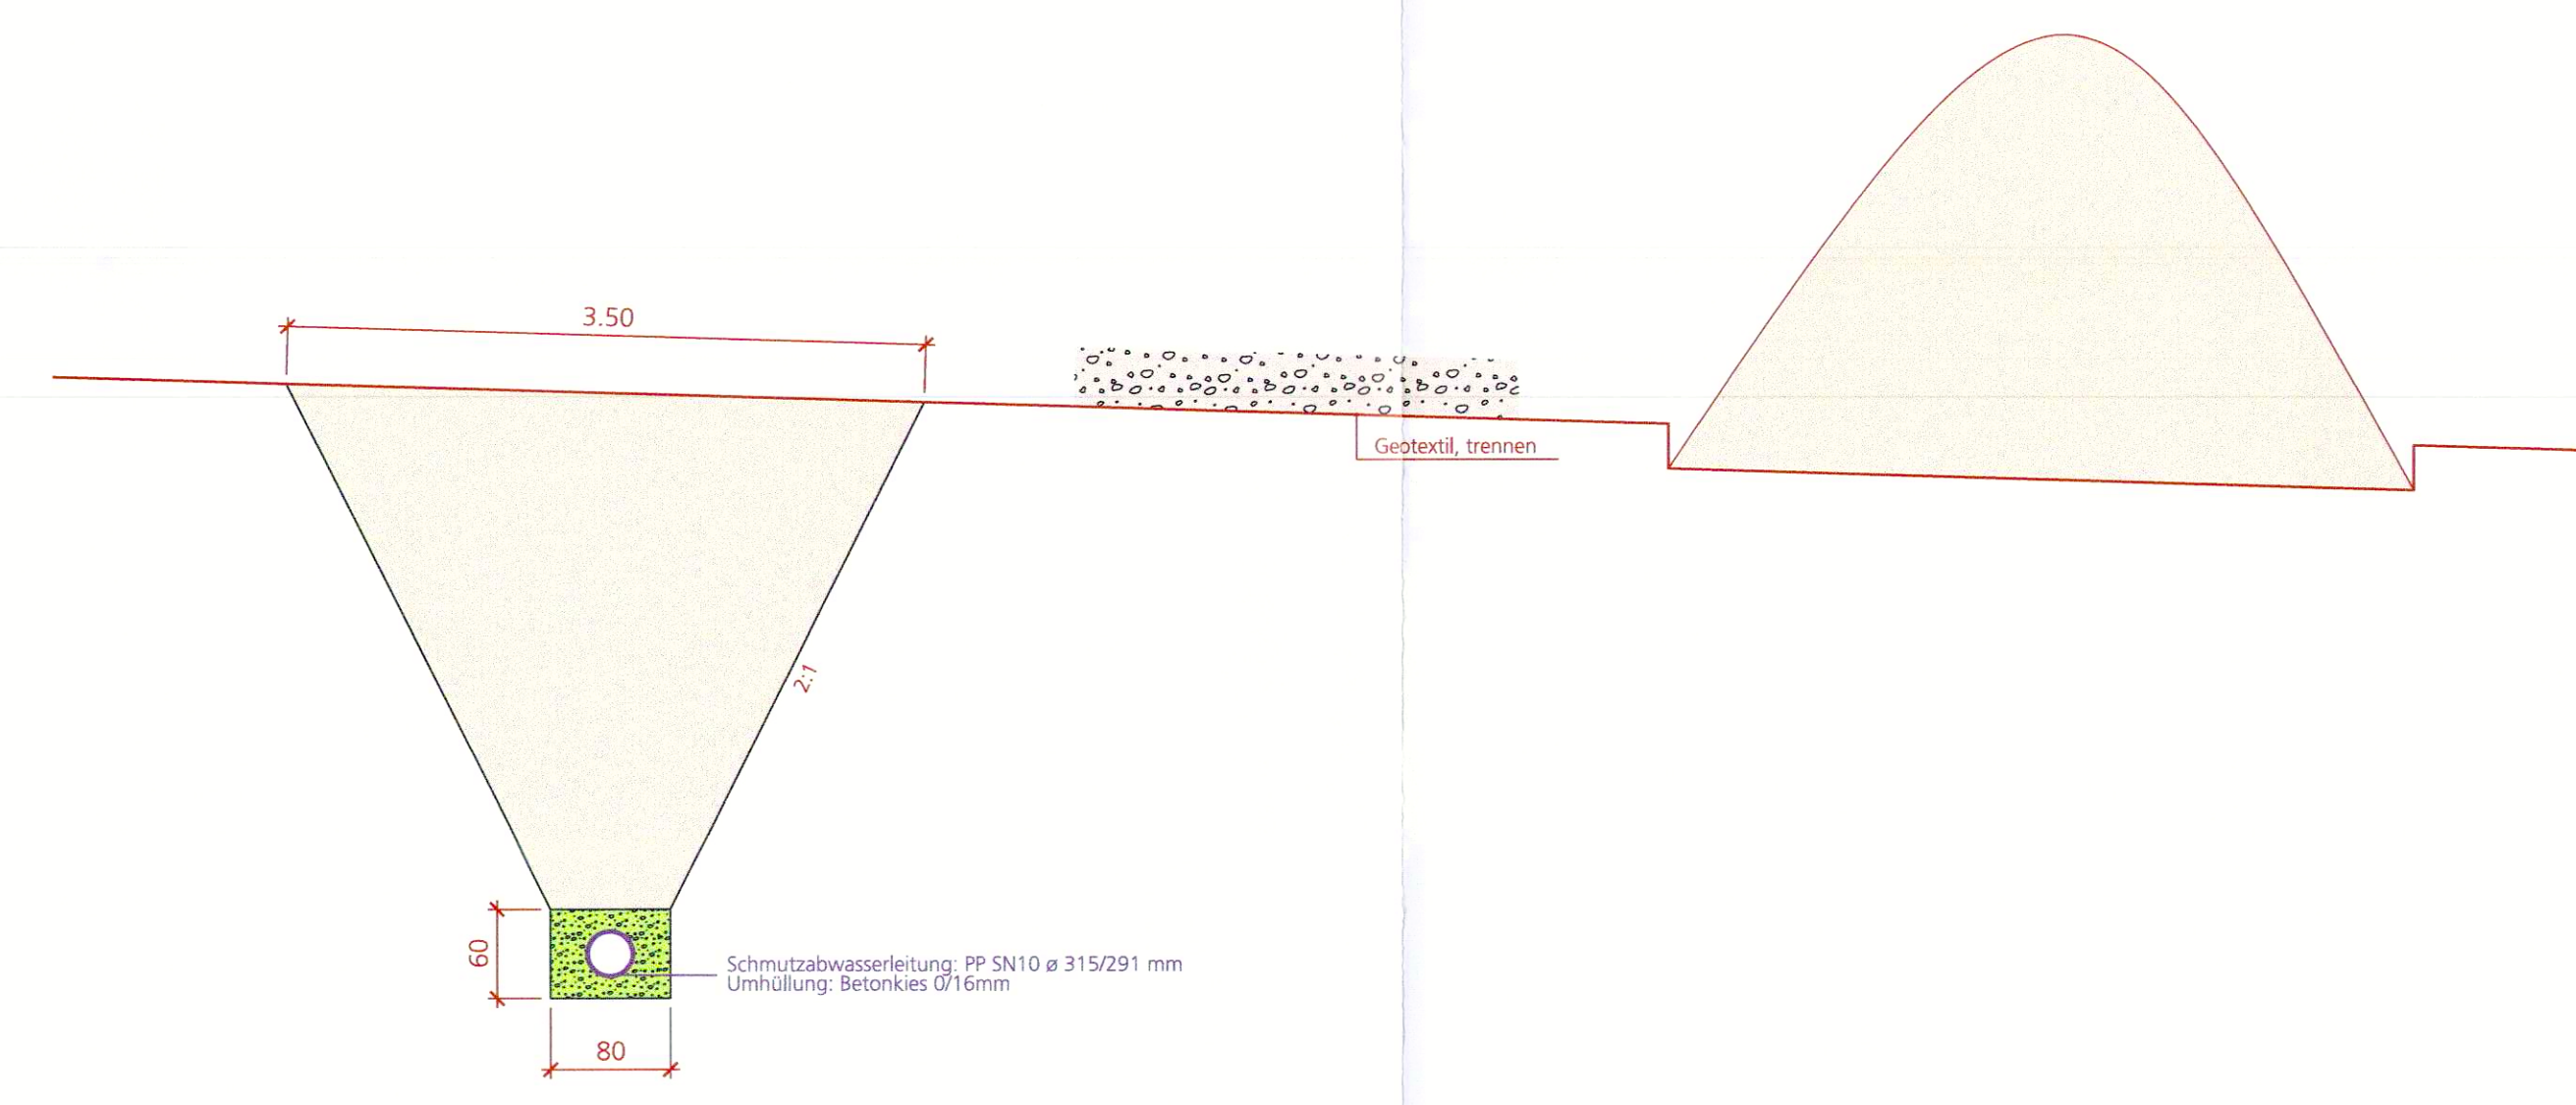

Querprofil 2 1:50

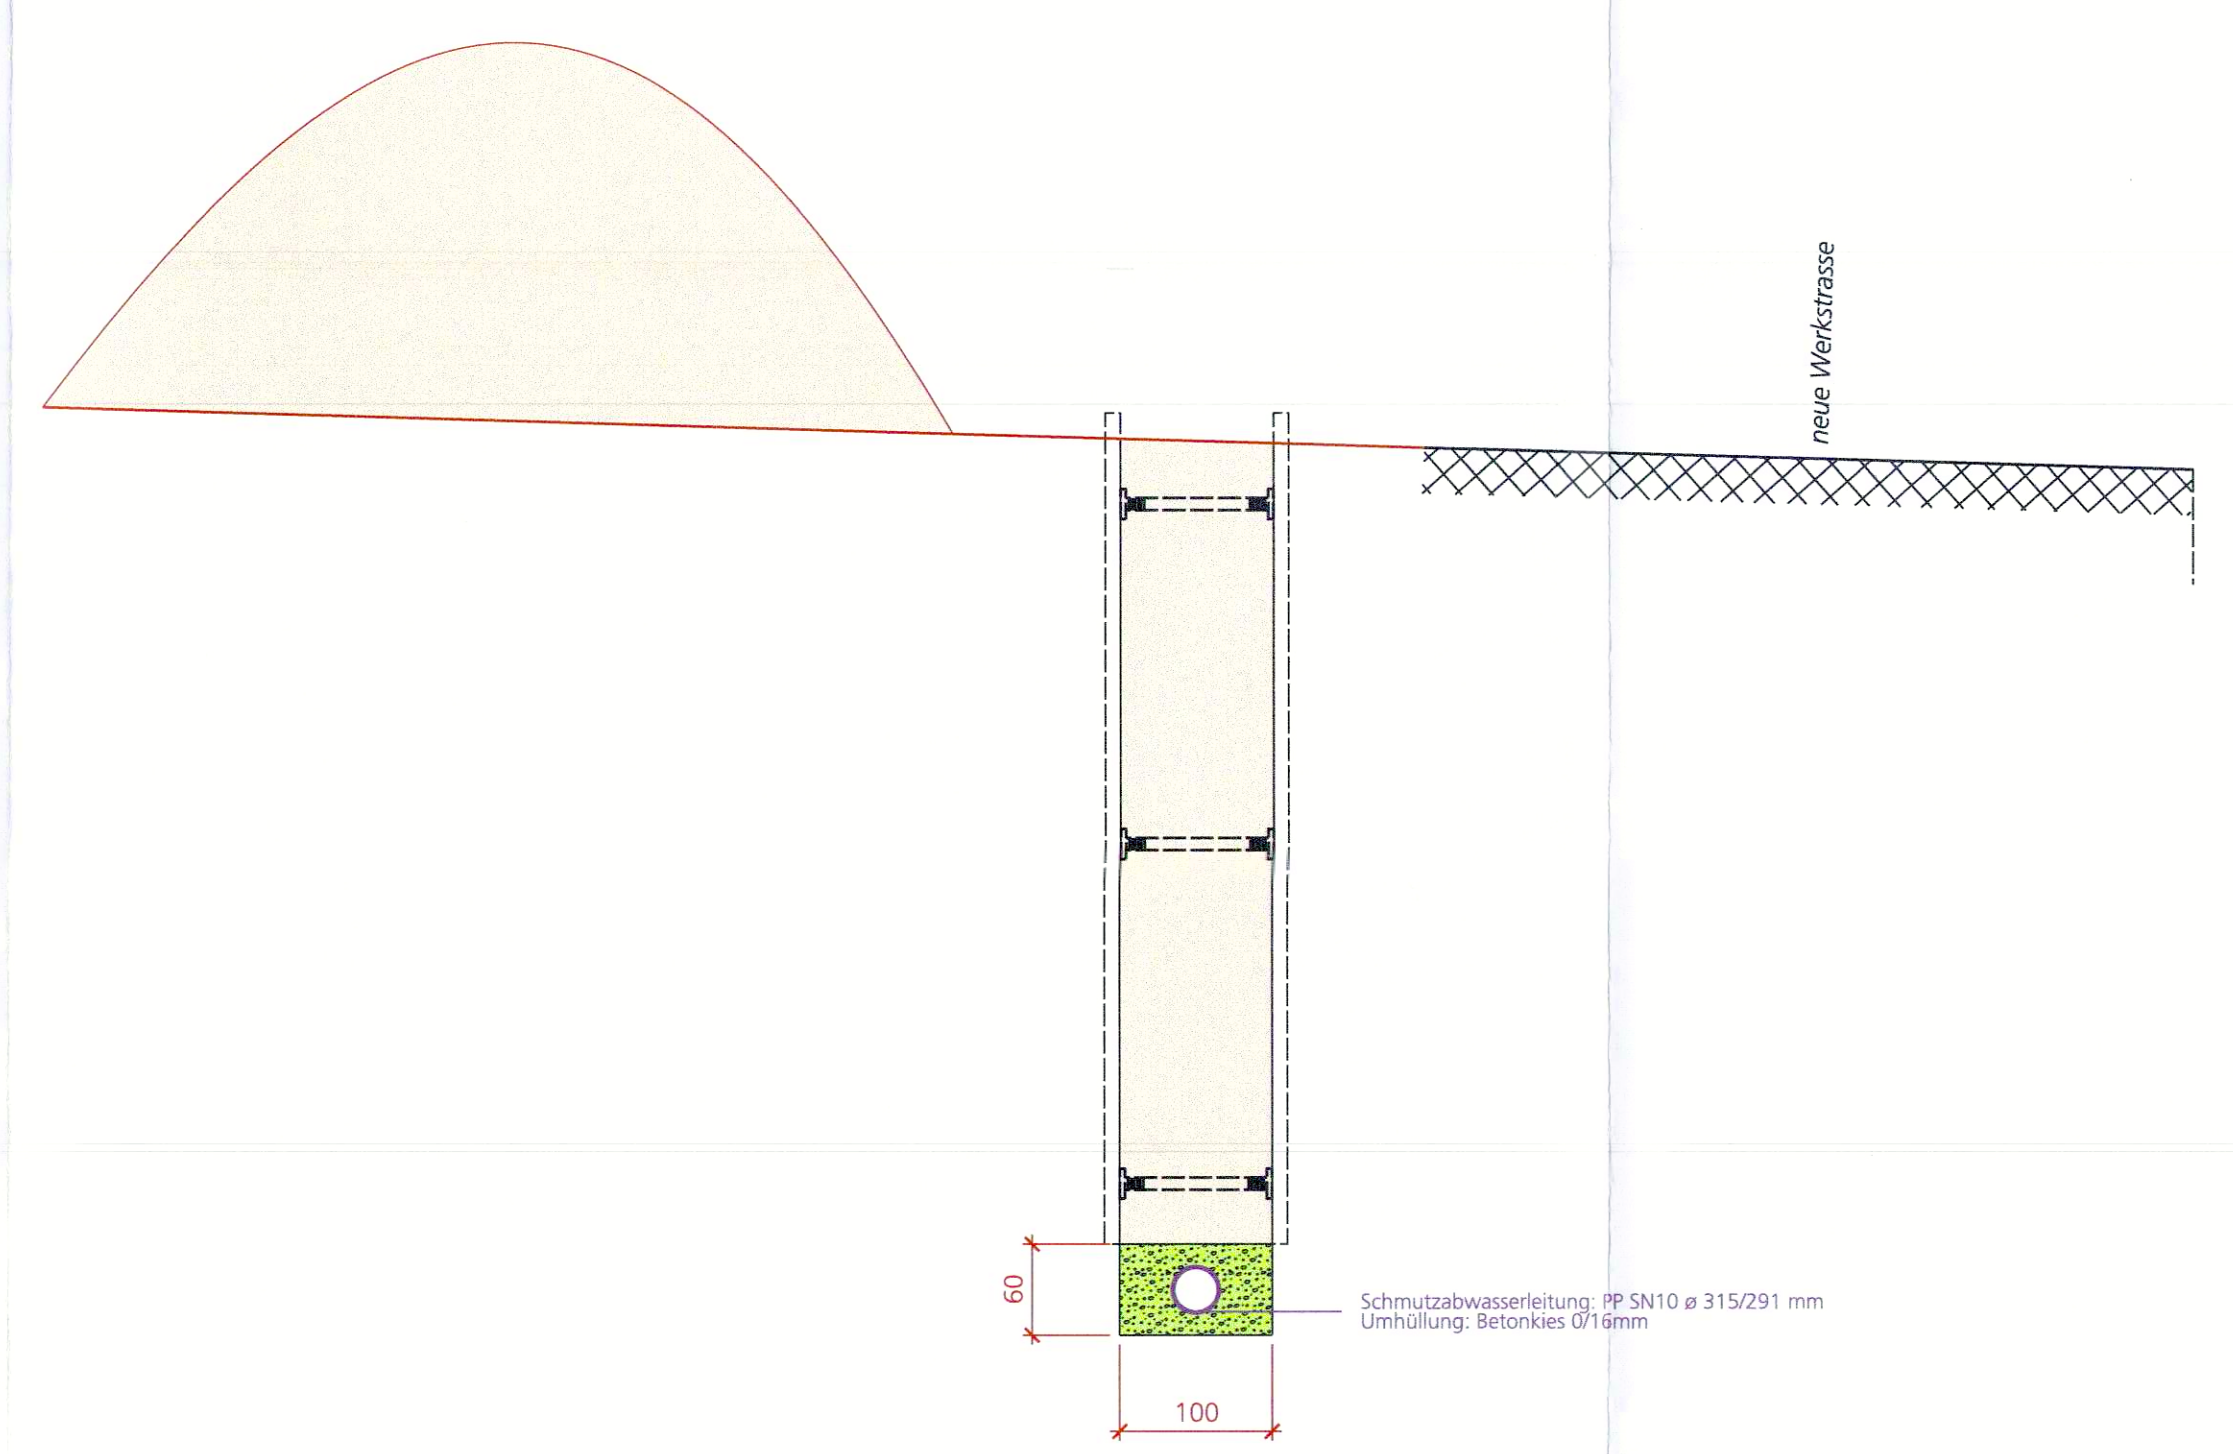

KANTON
solothurn

Gemeinde Riedholz
Gemeinde Flumenthal

Kantonaler Erschliessungsplan

Schmutzabwasserleitung
Aufbereitungsplatz Attisholz -
Kläranlage Flumenthal

Situation 1 : 500

Genehmigungsexemplar

Gemeinde Riedholz:
Planaufgabe vom 07. Juni 2017 bis 06. Juli 2017

Die Gemeindegemeinschaft:
S. Minder

Dem kantonalen Erschliessungsplan kommt die Bedeutung der Baubewilligung
gemäss §39, Abs. 4 des Planungs- und Baugesetzes zu

Index	Datum	Änderungen	gez.	gepr.	gem.	Biberist, 23.05.2017	korrektur:	geprüft:	genehmigt:
						gezeichnet: zwy	Plan Nr.		
						Ordnung: 307/1407			
						user: zwy			
						gedruckt: 06.06.2017 07:18:52			

AV LV95-Grundlage vom: 12. Dezember 2016

CAD-Datei: W01ebuch07014-02-Vigier07014_101.dwg

www.bsb-partner.ch

Biberist
Tel. 032 671 22 22 Fax 032 671 22 00
Gensingen
Tel. 062 388 38 38 Fax 062 388 38 00
Grenchen
Tel. 032 654 59 30 Fax 032 654 59 31
Luttenberg
Tel. 031 978 00 79 Fax 031 978 00 79

BSB + Partner
Ingenieure und Planer

bsb+

Öffentliche Auflage vom 07. Juni 2017 bis 06. Juli 2017
Genehmigt vom Regierungsrat des Kantons Solothurn
gemäss RRB NR. 2017/2030 vom 5. Dezember 2017
publiziert im Amtsblatt Nr. 22 vom 2. Juni 2017

Der Staatsschreiber:
A.F.

Legende Genehmigungsinhalt

bestehend

projektiert

Schmutzabwasserleitung mit KS (WAS)

Geltungsbereich

Legende Orientierungsinhalt

bereits bewilligte definitive Rodung
(RRB 2013/1638 vom 10. Sept. 2013)

Baupiste temporär

Aushubdepot temporär

Ober- und Unterbodendepot
temporär

Installationsplatz temporär

Geltungsbereich Deponie Attisholz

Wald

Hecken

0 10 20 30 40 50m