



# Teilzonenplan reformiertes Pfarrhaus GB Riedholz Nr. 449

Situation 1:1'000

Genehmigungsexemplar

Index	Datum	Aenderungen	gez.	gepr.	gen.	gezeichnet:	Plan Nr.
1	24.04.24	Kantonale Vorprüfung / Öffentliche Mitwirkung	mw	mw	aku	mw	22296 / 1
2	28.04.25	Genehmigungsexemplar	mw	mw	aku	elo	

Grösse: 30 x 105  
user: elo  
gedruckt: 04.04.2025 10:32:40  
AV-Grundlage vom: wird wöchentlich aktualisiert

## Genehmigungsinhalt

Wohnzone, 2-geschossig (ES II)

## Orientierungsinhalt

Bauzonengrenze

### Bauzonen

Wohnzone, 2-geschossig (ES II)

Wohnzone, 3-geschossig (ES II)

Zone für öffentliche Bauten und Anlagen (ES II)

### Weitere Inhalte

Hecken mit Heckenfeststellung

Gewässer / Gewässer überdeckt, eingedolt (gemäss amtlicher Vermessung)

0 25 50 100  
Meter



Öffentliche Auflage vom 03.03.2025 bis 03.04.2025

Beschlossen vom Gemeinderat Riedholz am 28.04.2025

Riedholz, 06.05.2025

Die Gemeindepräsidentin:

*S. Naselli*



Die Gemeindegemeinschaft:

*S. Naselli*

Genehmigt vom Regierungsrat des Kantons Solothurn

mit RRB Nr. 2025/1288 vom 12.8.2025

Publikation des Regierungsratsbeschluss im Amtsblatt vom 12.09.2025

Der Staatsschreiber:

*A*



## Bauzonenplan alt

Bauzonenplan rechtsgültig mit RRB Nr. 2021/1362 vom 14.09.2021


orientierend



## Bauzonenplan Änderung

RRB Nr. vom

Genehmigungsinhalt

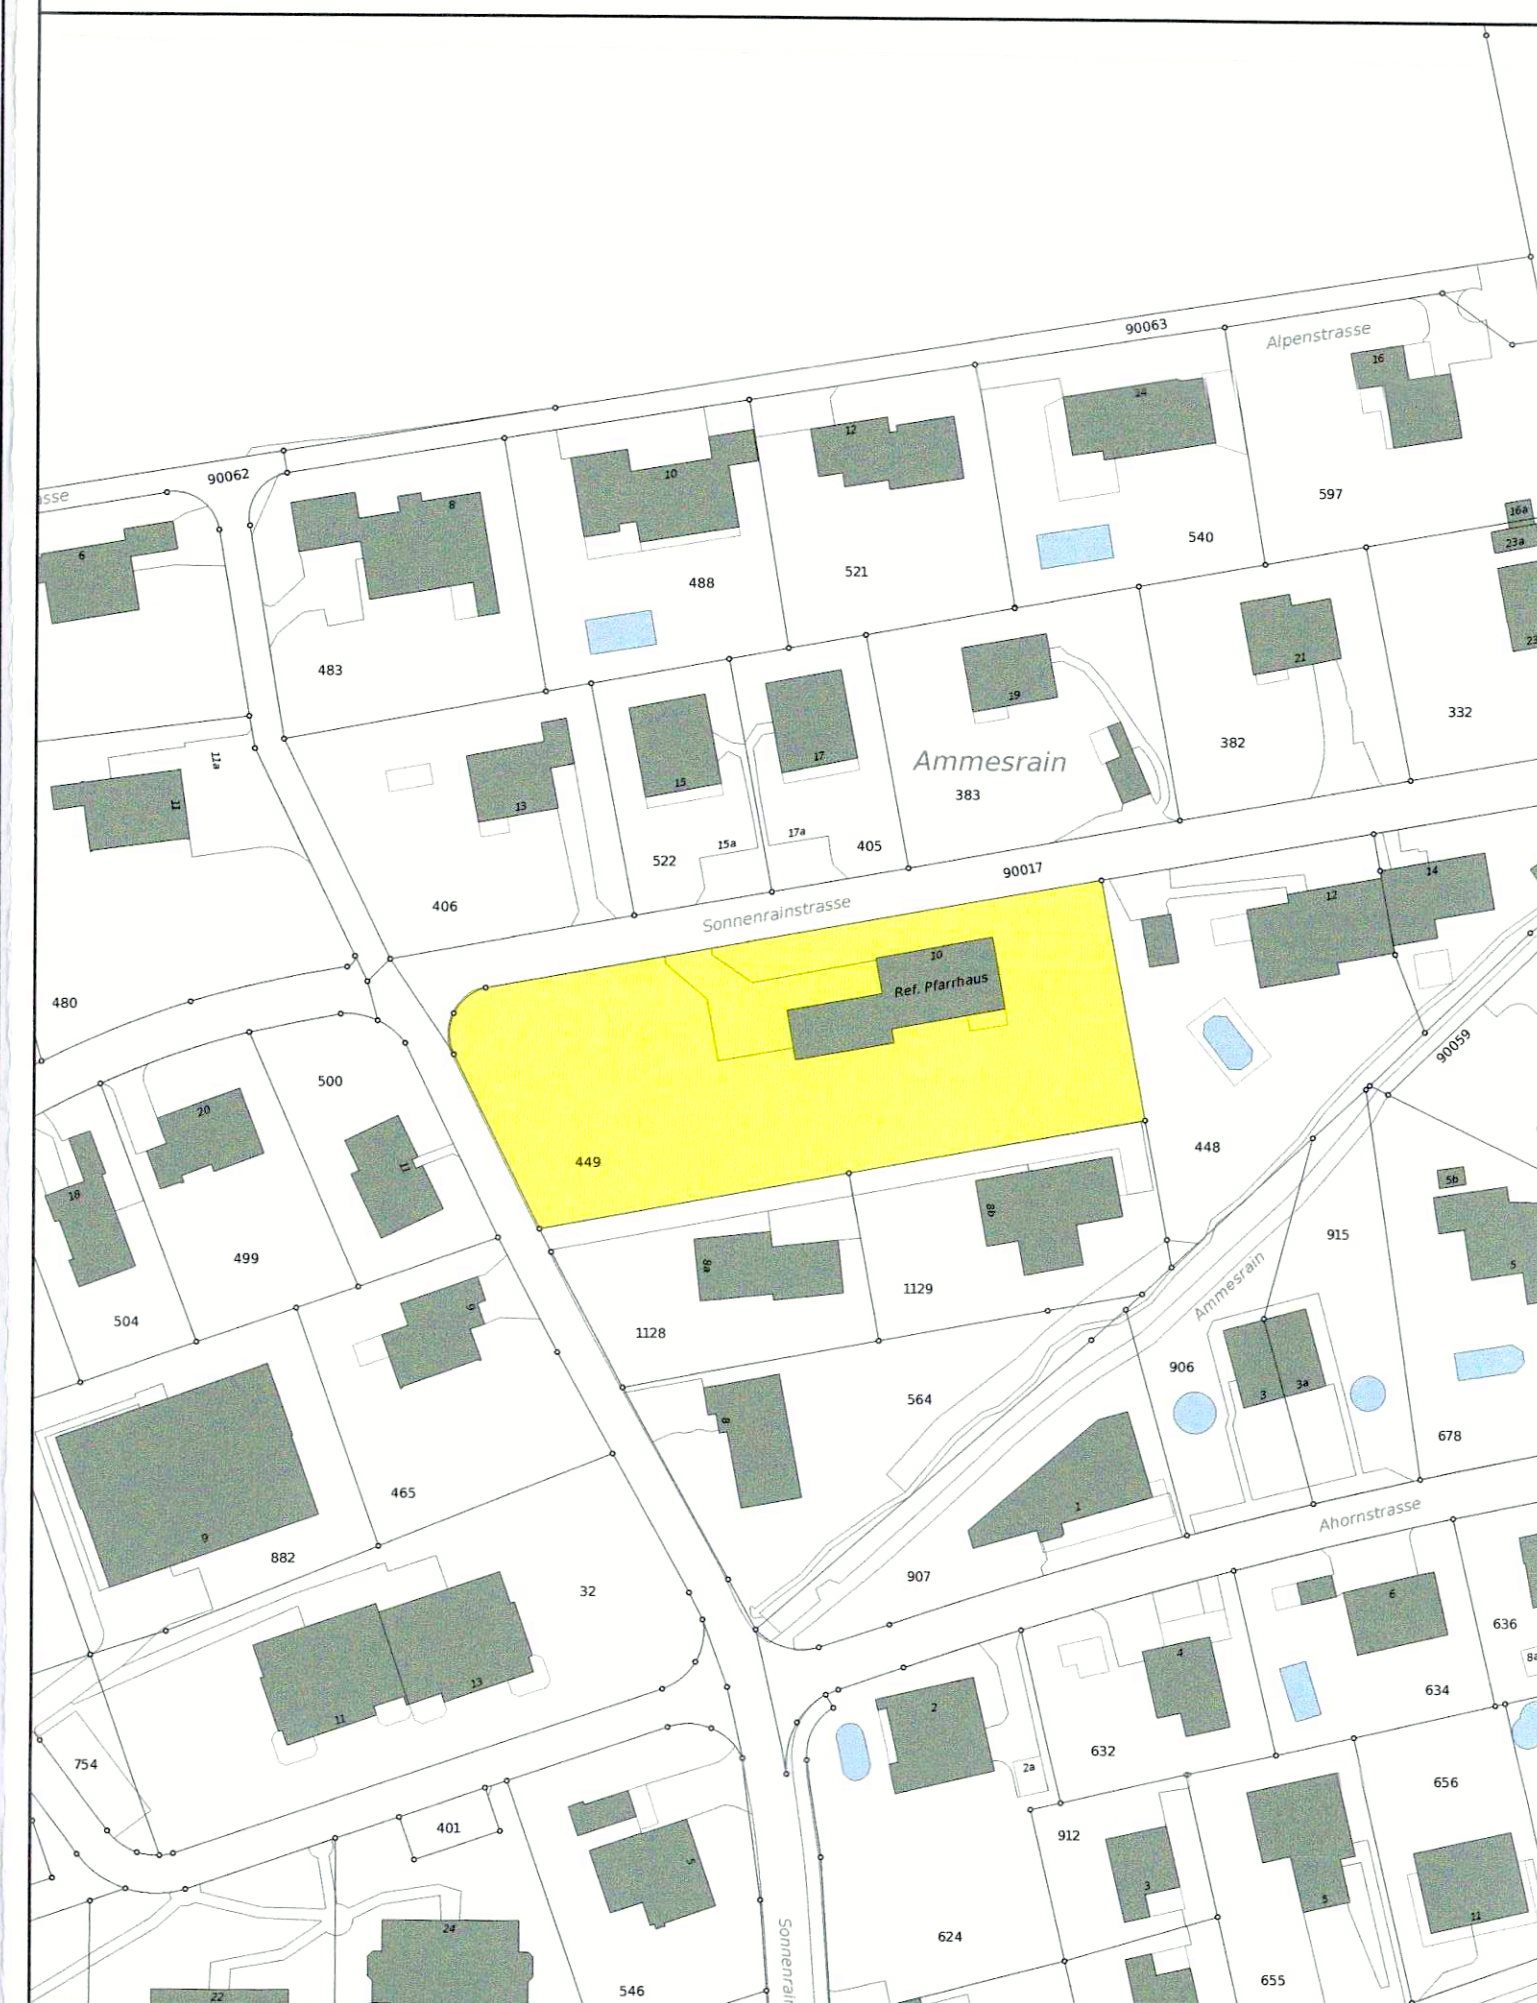

## Bauzonenplan neu

RRB Nr. 2021/1362 vom 14.09.2021 und RRB Nr. vom

orientierend

