

118/ 31

Gemeinde Rodersdorf

Plan Nr. 9


Korrektur der Schutzzone I

auf Parzelle GB Nr. 307 für die Quelle des
Dorfbrunnens Biederthalerstrasse

Schutzzone II unverändert

Situationsplan

Masstab 1: 1000

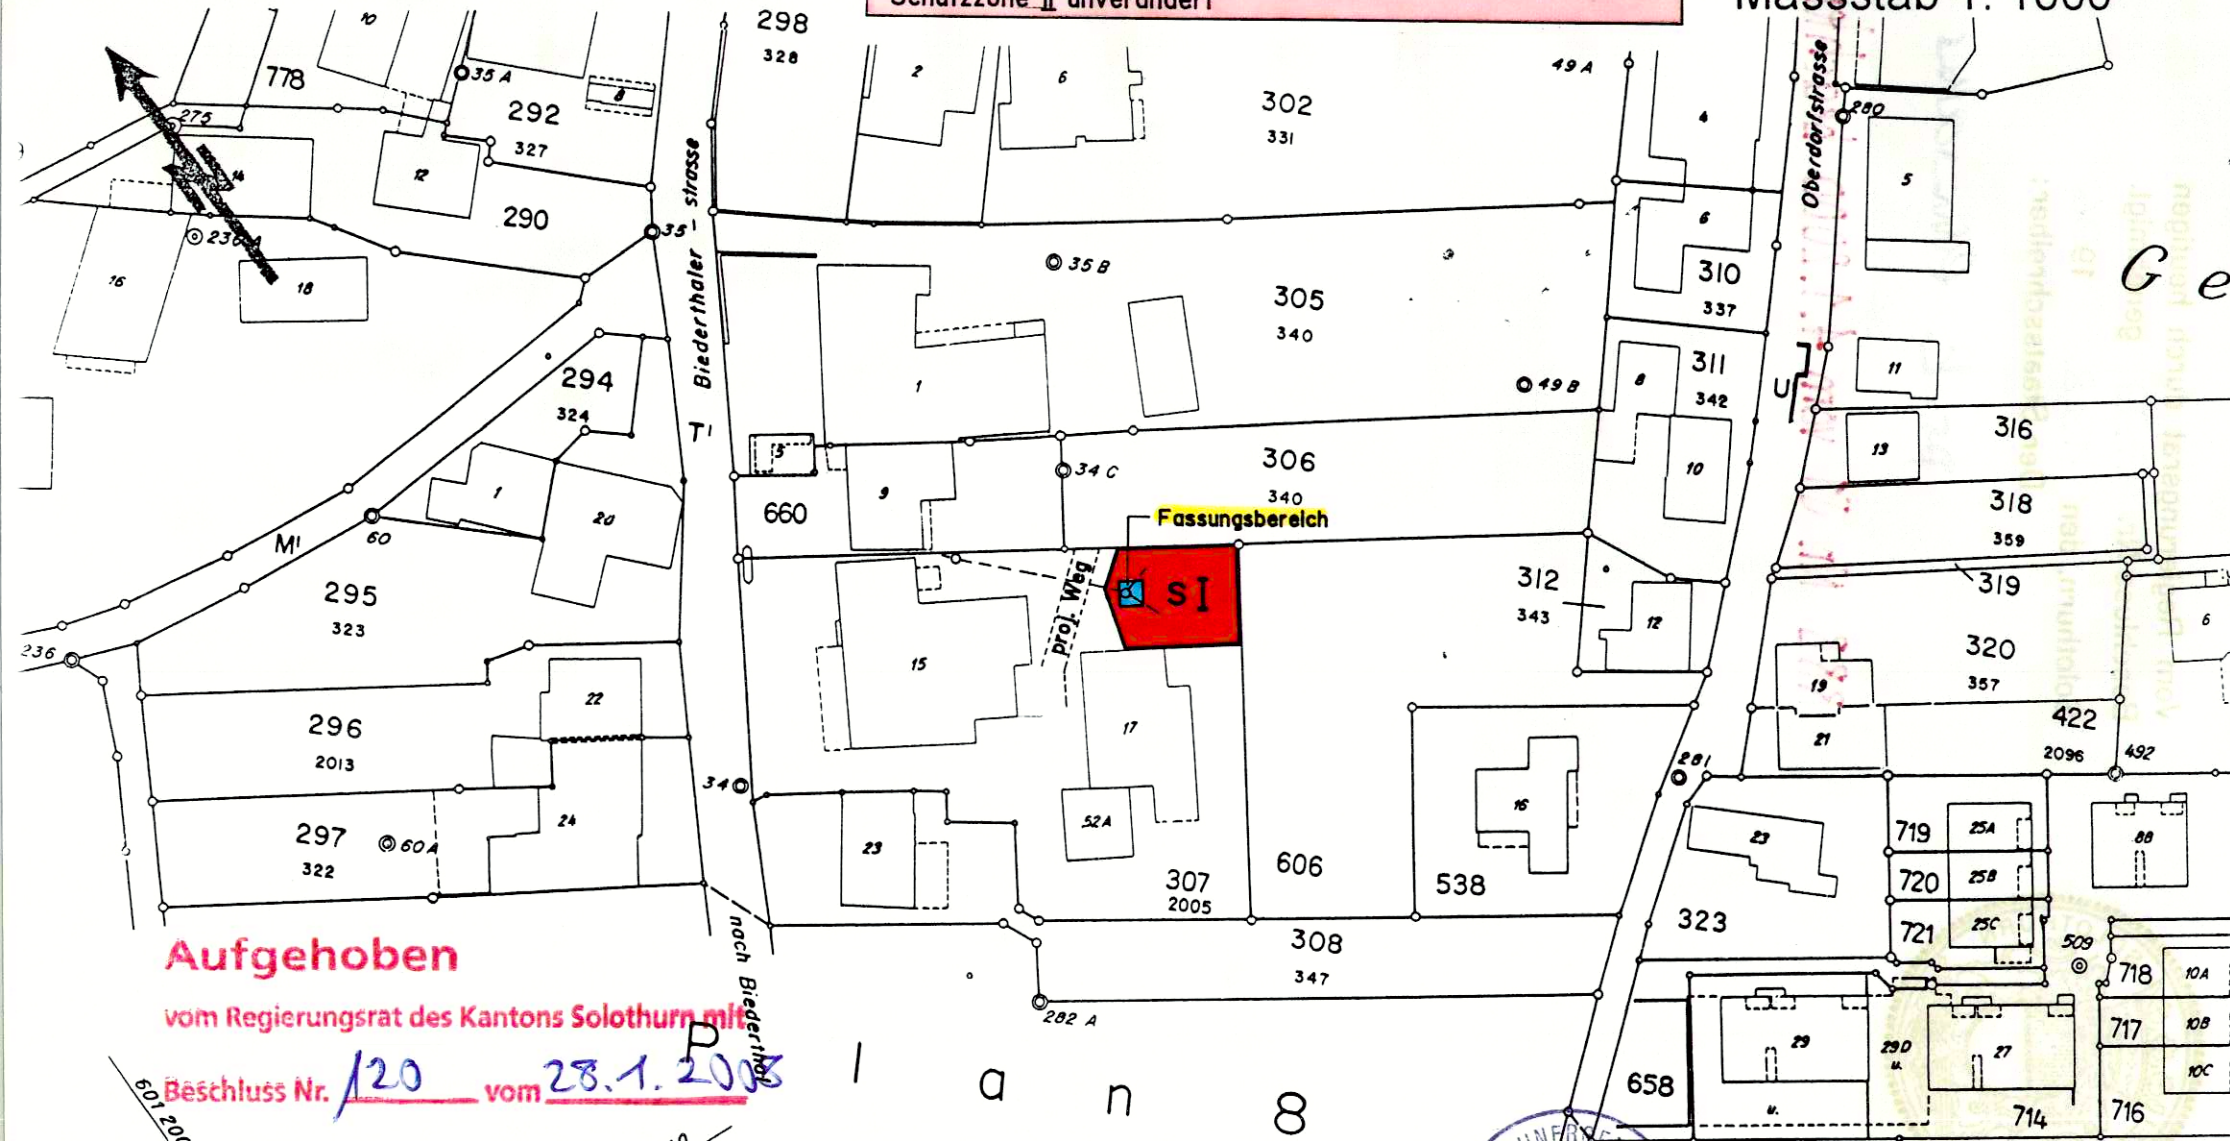

Alle Rechte vorbehalten: Für die Benützung dieses Planes zu gewerblichen Zwecken und für Veröffentlichungen aller Art ist die Bewilligung der eidgenössischen Vermessungsdirektion erforderlich.

19. Juli 1996

R. Schmidlin & Partner AG
Bauingenieure und Planer
Wahlenstrasse 30 / Postfach
4227 Büsserach



Vermessungs- und Ing.-Büro

4143 Dornach

E. Schmidlin

A. Minchner

118/31

Vom Regierungsrat durch heutigen
Beschluss Nr. 1799 genehmigt.

Solothurn, den 13.8. 1996
Der Staatsschreiber:

Dr. K. Fehrschke

RRB Nr. 51 vom 4.1.2000 beachten

3/31

15
1811