

Gemeinde Rodersdorf

**Erschliessungsplan Lindenstrasse**

Strassen- und Baulinienplan

Situation 1 : 200

Strassenlinienplan Öffentliche Planaufgabe vom 2.6.2000 bis 1.7.2000

Strassenlinienplan: Genehmigt durch den Gemeinderat am 18.5.2000

Baulinienplan: Genehmigt durch den Gemeinderat am 7.7.2000

Die Gemeindepräsidentin: Der Gemeindevorstand: Der Gemeindevorstand:

Genehmigt vom Regierungsrat durch Beschluss Nr. 2405

Solothurn den 5.12.2000 Der Staatschreiber:

Dr. K. Fohrer

Solothurn


Einwohnergemeinde Rodersdorf

Dr. K. Fohrer

Solothurn

**Legende :**

- bestehende Fahrbahn Lindenstrasse, neu Eigentum der Gemeinde
- Fusswegareal, neu Eigentum der Gemeinde
- Baulinie

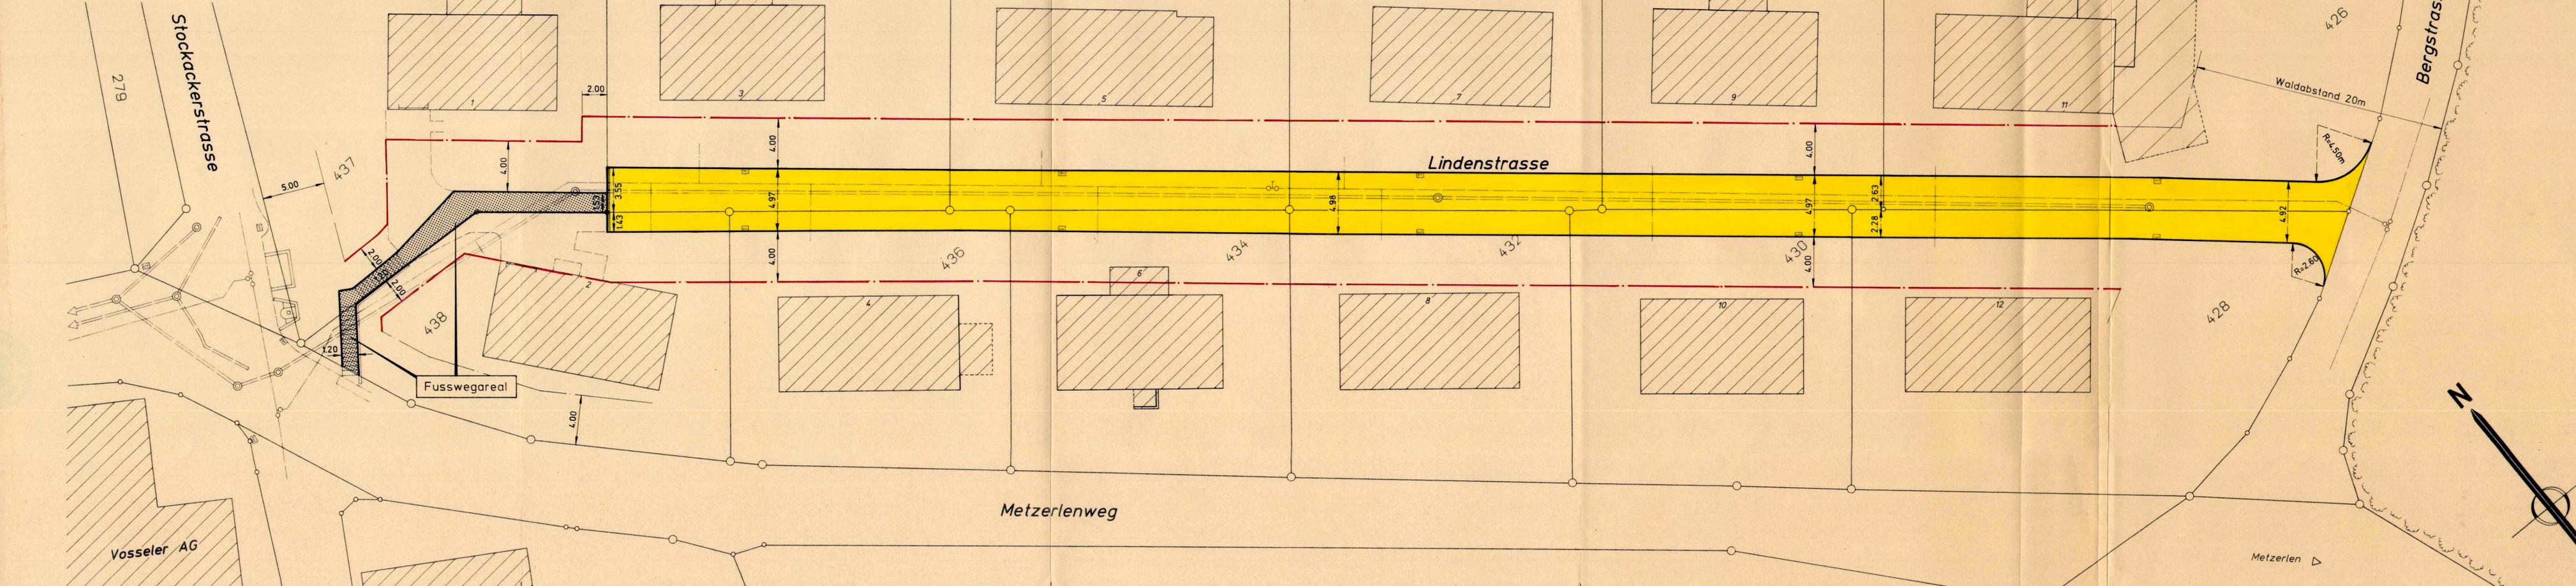

<b>SCHMIDLIN &amp; PARTNER</b>		Ingenieure + Planer	
Hauptstz: 4242 Laufen, Roschenstrasse 42, Tel 061 766 90 70, Fax 061 766 90 79		Niederlassung: 4227 Buserach, Wahlenstrasse 30	
Auftrags Nr.: 215 060	Plan Nr.: 2	Grösse: 1.26 x 0.30	Datum: 8. 5. 2000
Gezeichnet: HH	Ablage: Ch. 1.St. 2	Änderungs-Index: A) 19.5.2000, B) 23.8.2000, C)	