
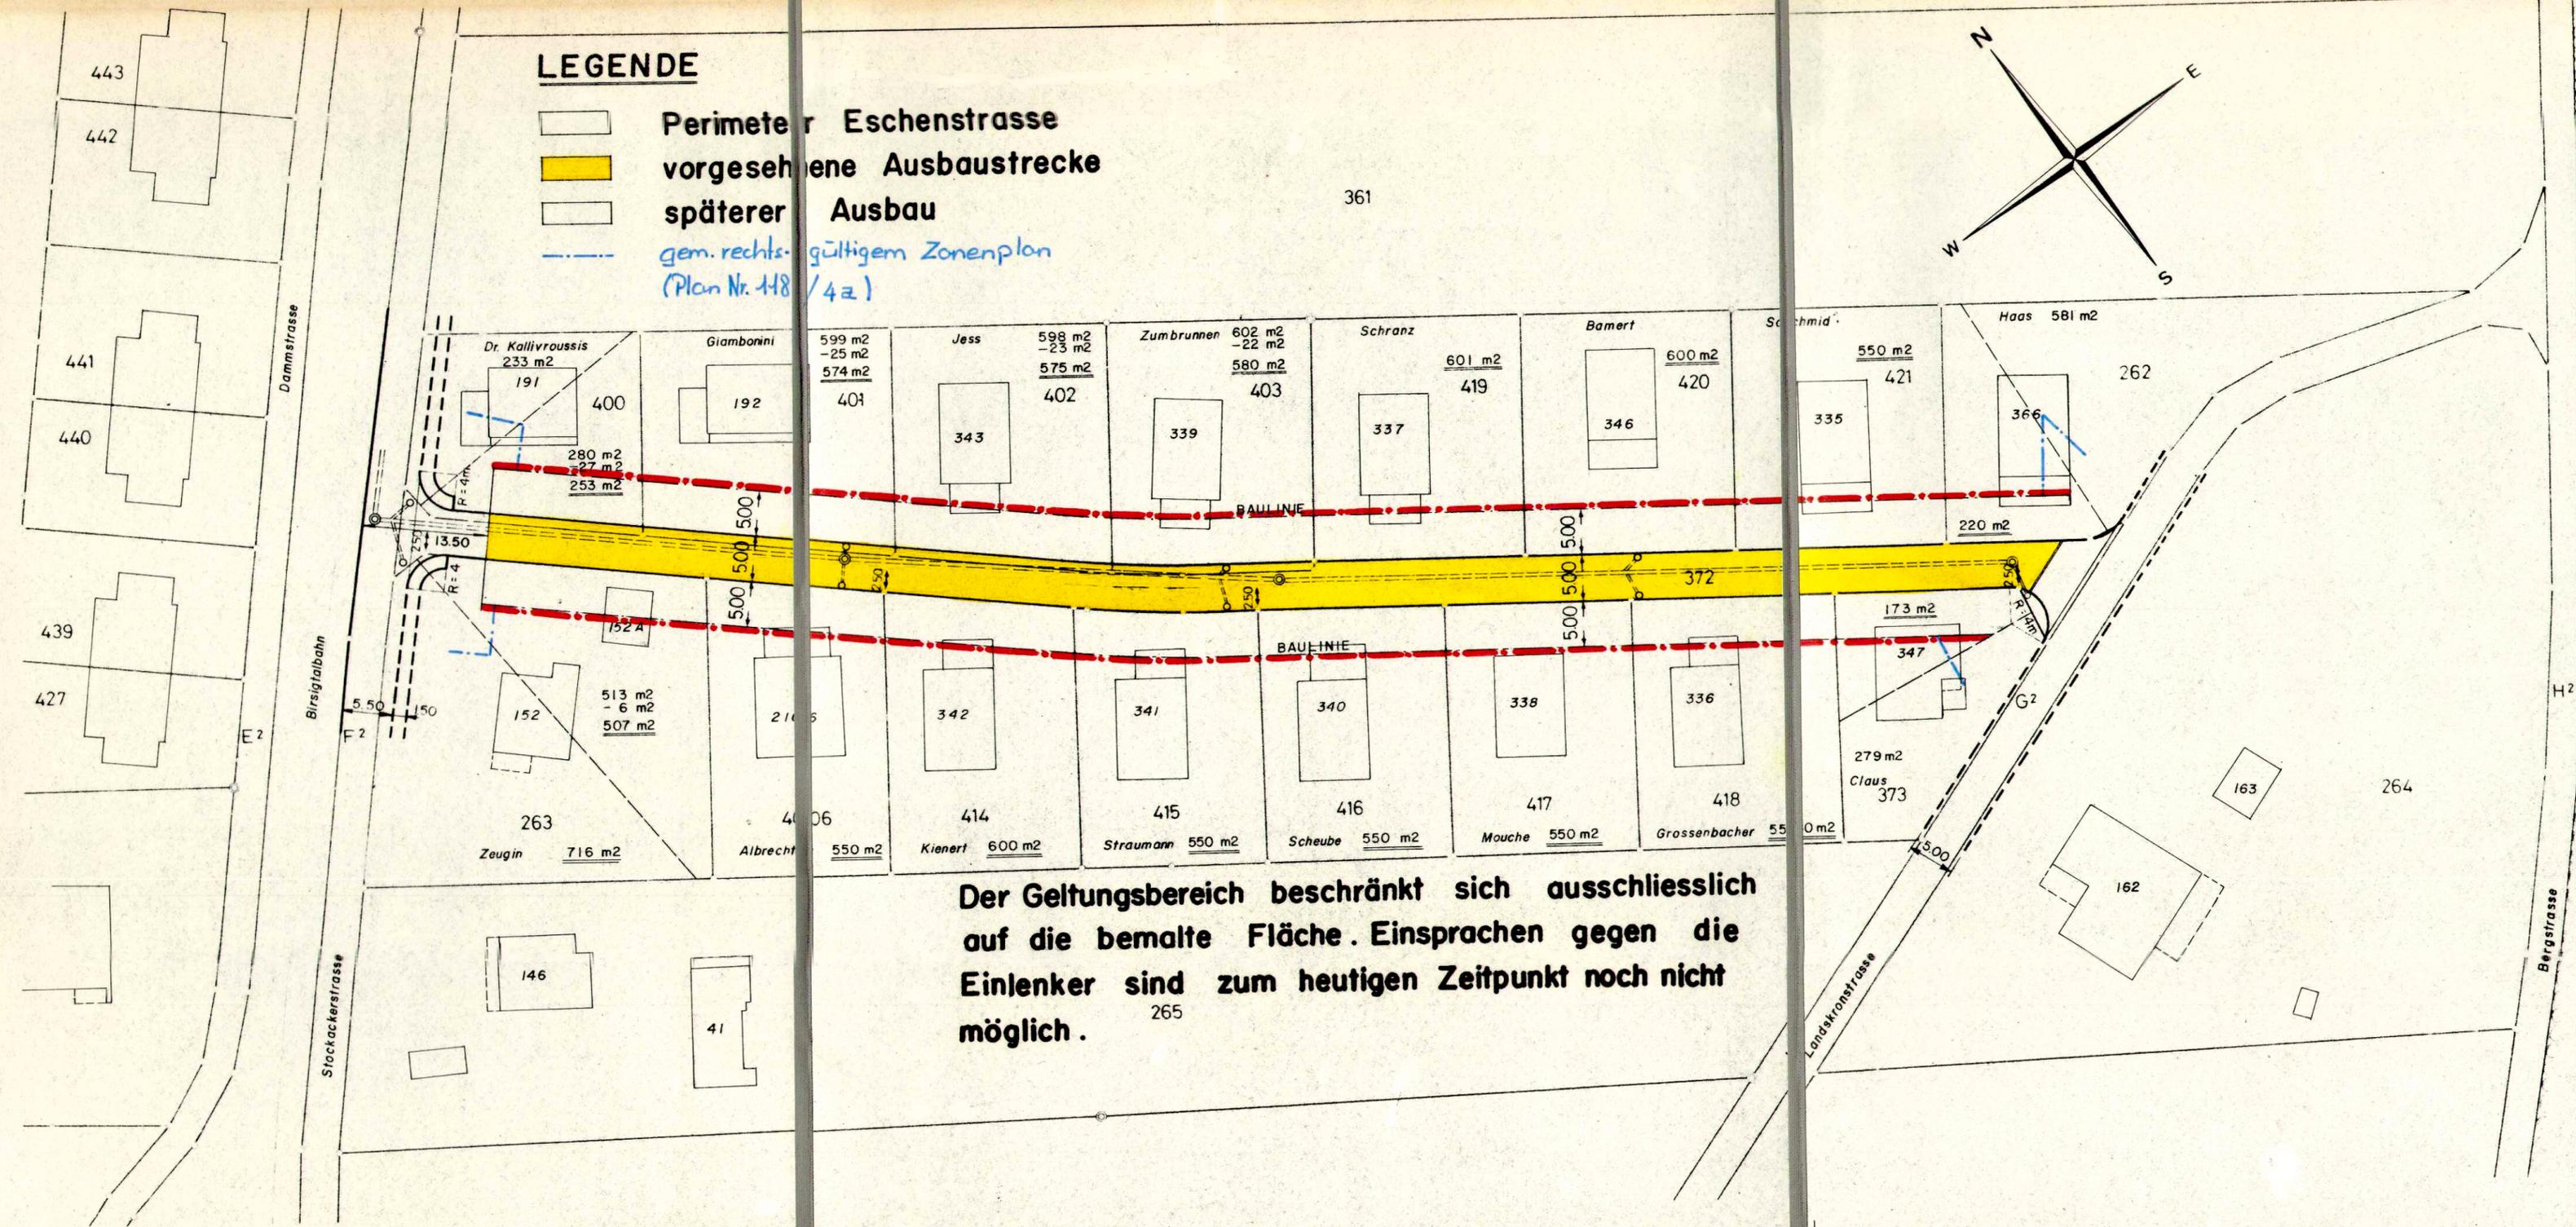


LEGENDE

-  Perimeter Eschenstrasse
-  vorgesehene Ausbaustrecke
-  späterer Ausbau
-  gem. rechts-gültigem Zonenplan (Plan Nr. 118/4z)

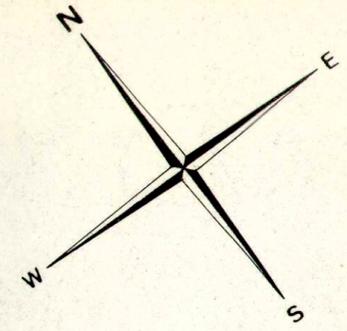

Der Geltungsbereich beschränkt sich ausschliesslich auf die bemalte Fläche. Einsprachen gegen die Einlenker sind zum heutigen Zeitpunkt noch nicht möglich.

118/6

KANTON SOLOTHURN
GEMEINDE RODERSDORF

ESCHENSTRASSE

Strassen- und Baulinienplan

SITUATION 1:500

Öffentliche Planaufgabe vom 18. Dez. 1976 bis 17. Jan. 1977

Genehmigt durch die Einwohnergemeinde-Versammlung vom 17. Mai 1977

Der Ammann:

E. Spiel

Der Gemeindegemeinderat:

S. Thommen

Genehmigt vom Regierungsrat durch Beschluss Nr. *5005* Solothurn, den *26. August* 19 *77*

Der Staatsschreiber:

Dr. Max Gygis



Rudolf Schmidlin, dipl. Bauingenieur ETH SIA, 4242 Laufen, Tel. 061 89 60 42

Obj.	Pl.-Nr.	Datum	Gez.	Gepr.	Grösse	Geändert	Nachgeführt
507		7.12.76	<i>f</i>		30x84		