
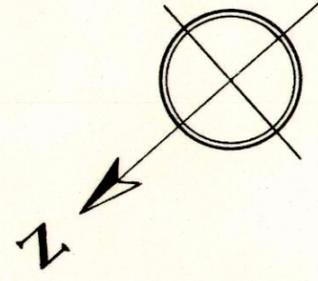


GELTUNGSBEREICH = BEMALTE FLÄCHE

LEGENDE: STRASSE Trottoir Baulinie

BL gemäss rechtsgültigem Zonenplan (Plan Nr. 118/4a)

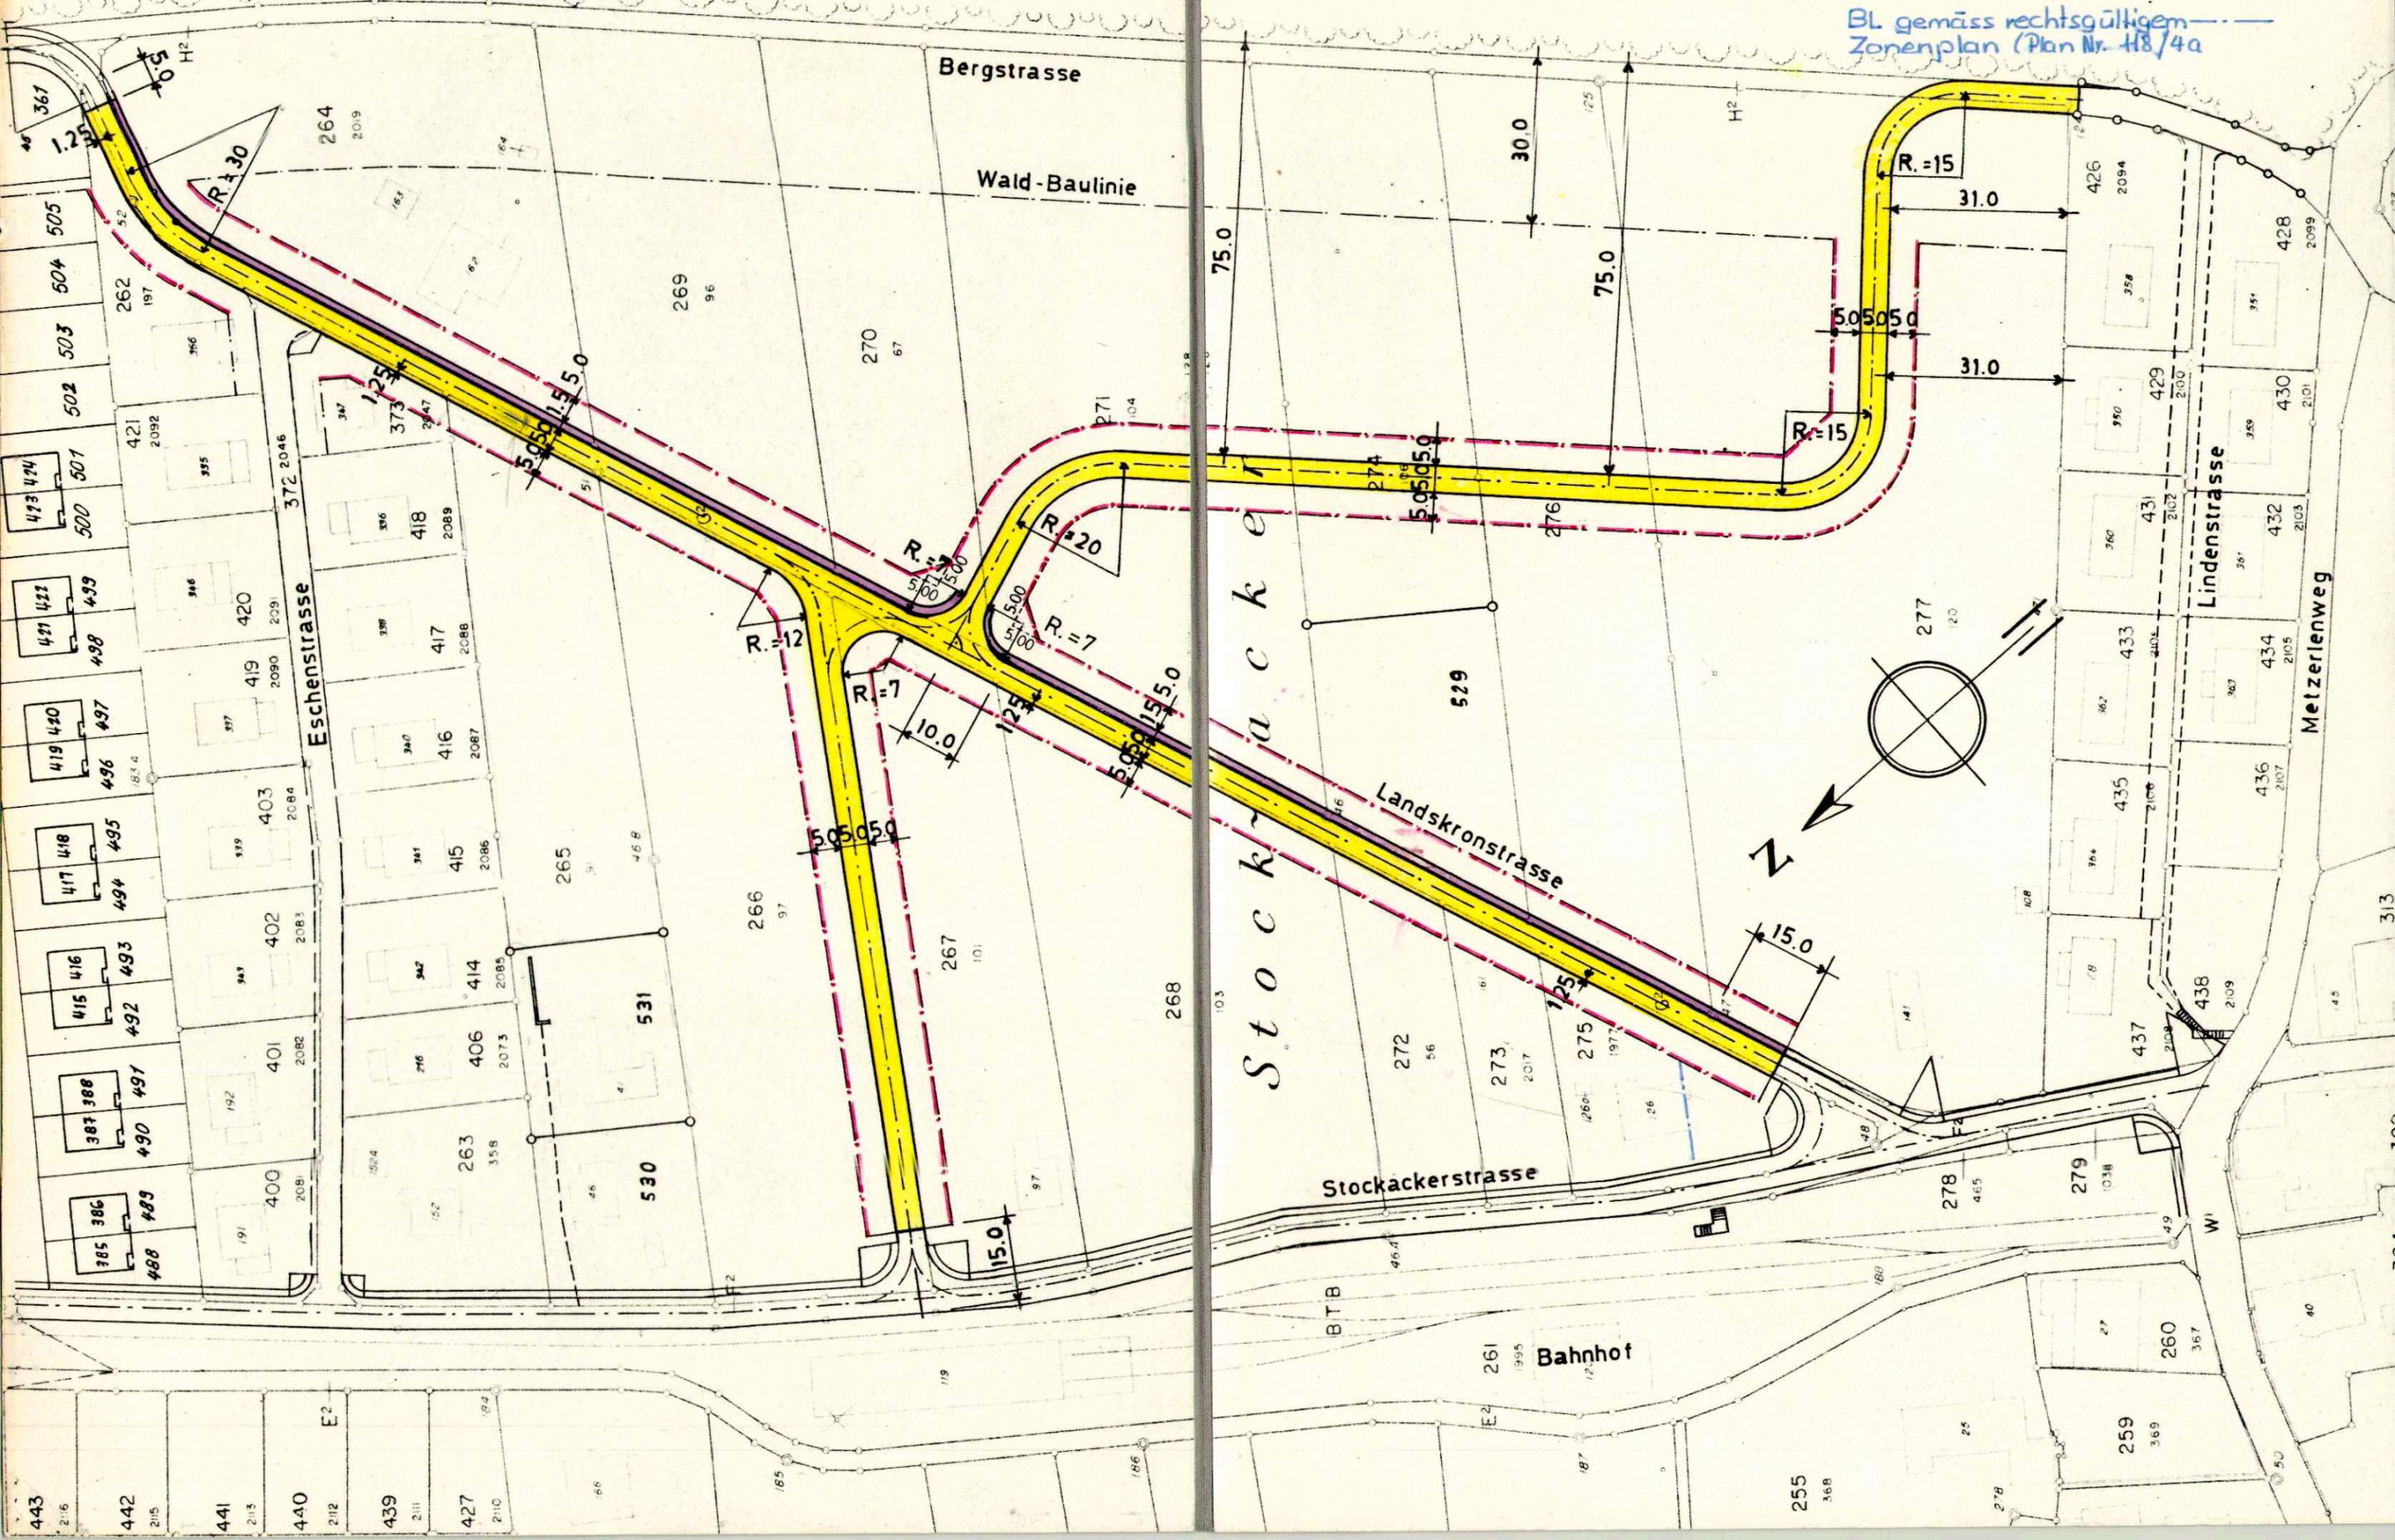

118/7


Kanton Solothurn  
Gemeinde Rodersdorf

Quartierstrassen im Stockacker  
Strassen- und Baulinienplan  
Situation 1:1000

Öffentliche Planaufgabe vom 22. 4. 1977 bis 23. 5. 1977

Genehmigt durch die Einwohnergemeindeversammlung vom 13. 1. 1978

Der Ammann:

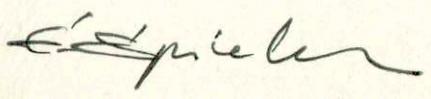

Der Gemeindeschreiber:




Genehmigt vom Regierungsrat durch Beschluss Nr. 1337

Solothurn, den 14. 3. 1978



Der Staatsschreiber:

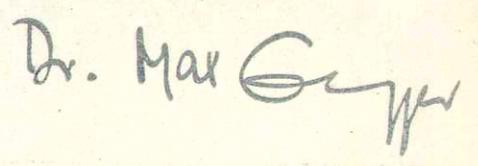

R. SCHMIDLIN + PARTNER AG, BAUINGENIEURE UND PLANER  
4227 BÜSSERACH, Zweigbüro 4208 NUNNINGEN ☎ 061/896042

Obj.: 507	Pl. Nr.: 2	Datum: 13. 4. 1977	Gez.: J. K.	Grösse: 63 x 30	Versorgt:	Geändert:
--------------	---------------	-----------------------	----------------	--------------------	-----------	-----------