

118/ 9

Kanton Solothurn
GEMEINDE RODERSDORF

AHORNSTRASSE
Erschliessungsplan
Strassen-und Baulinien, Beleuchtungspunkte

SITUATION 1:500


Öffentliche Planauflage vom 21. Sept. 1979 bis 22. Okt. 1979

Genehmigt durch den Gemeinderat am 19.


Der Ammann: Die Gemeindeschreiberin:

Genehmigt vom Regierungsrat durch Beschluss Nr. 6158

Der Staatsschreiber: Solothurn, den 19. November 1980

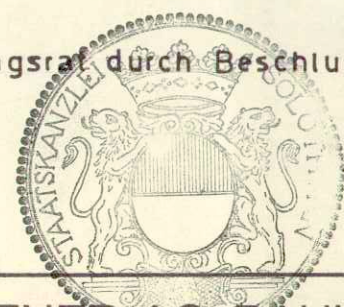

R. SCHMIDLIN + PARTNER AG, BAUINGENIEURE UND PLANER
4227 BÜSSERACH, Zweigbüro 4208 NUNNINGEN ☎ 061/896042

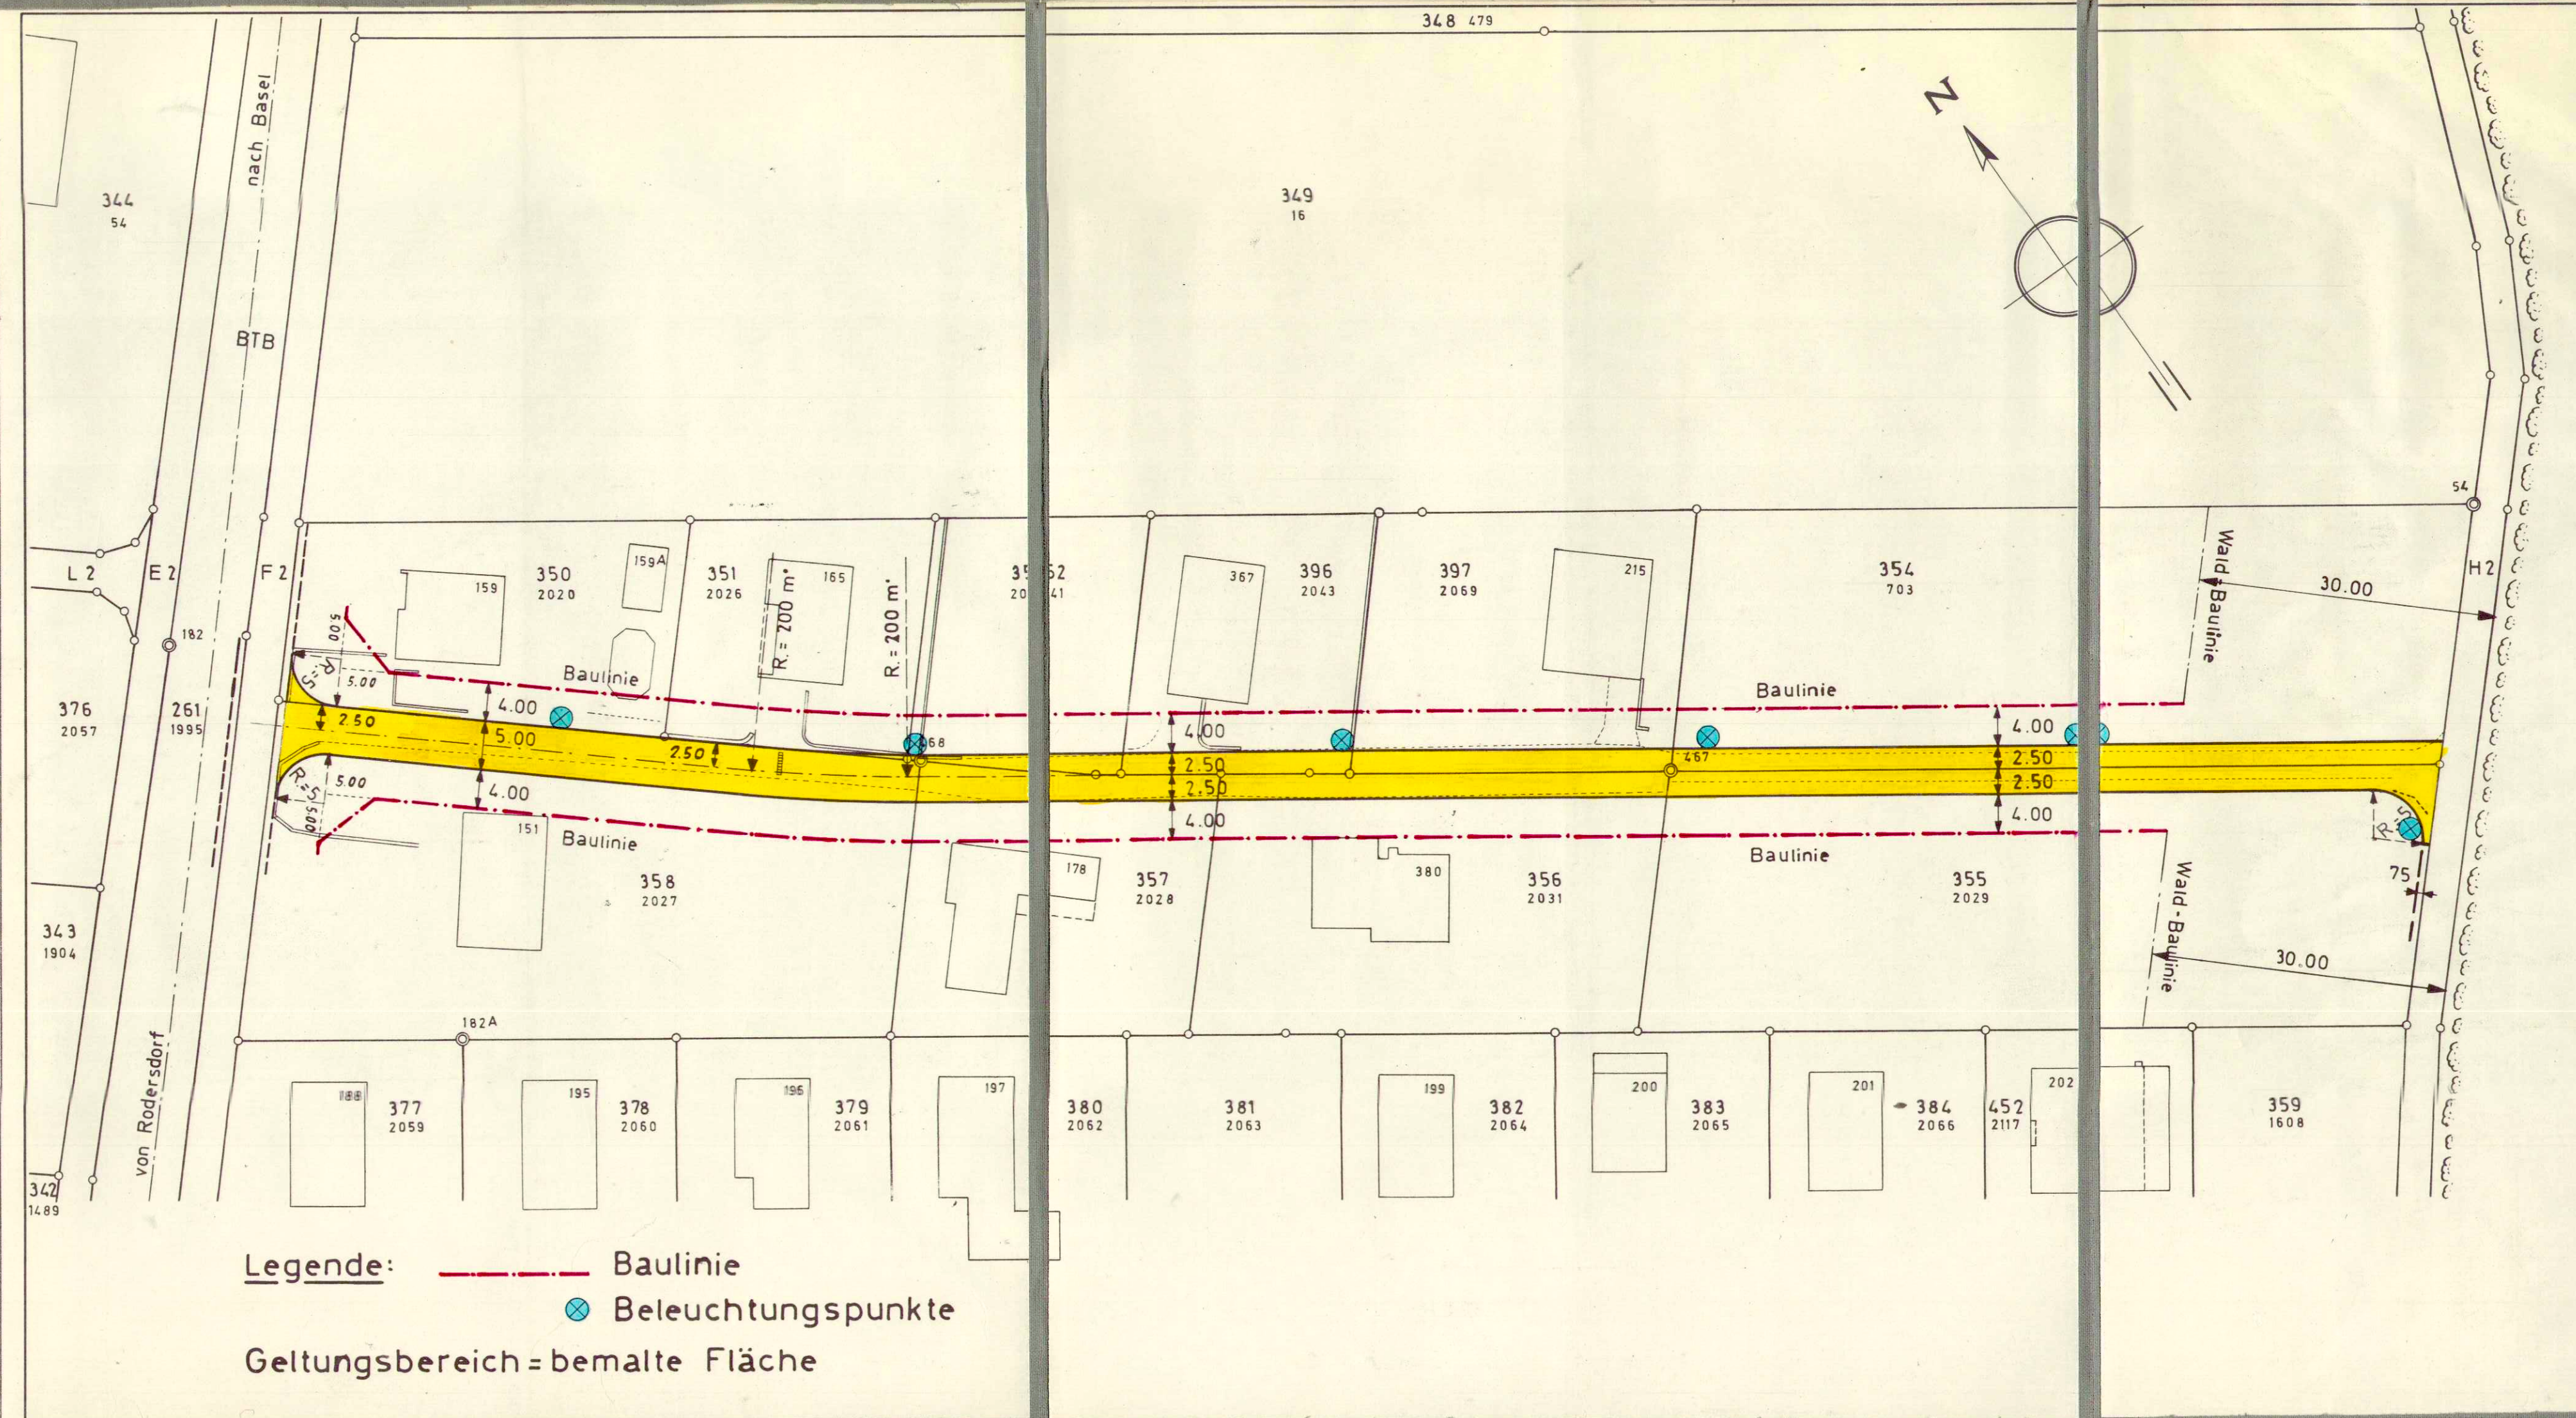

118/9

Kanton Solothurn
GEMEINDE RODERSDORF

AHORNSTRASSE

Erschliessungsplan

Strassen-und Baulinien, Beleuchtungspunkte

SITUATION 1:500

Öffentliche Planaufgabe vom 21. Sept. 1979 bis 22. Okt. 1979

Genehmigt durch den Gemeinderat am

19. 11. 1980

Der Ammann:

E. Spiel



Die Gemeindeschreiberin:

M. Goierel

Genehmigt vom Regierungsrat durch Beschluss Nr. 6158.

Der Staatsschreiber:

Solothurn, den 19. November 1980

R. SCHMIDLIN + PARTNER AG, BAUINGENIEURE UND PLANER
4227 BÜSSERACH, Zweigbüro 4208 NUNNINGEN ☎ 061/89 60 42

bj.:	Pl. Nr.:	Datum:	Gez.:	Grösse:	Versorgt:	Geändert:
507	6	28.8.1979	J.K.	73.5x30		