Bau- und Justizdepartement
Amt für Verkehr und Tiefbau

KANTON solothurn

Genehmigungsinhalt

Gemeinden: Rüttenen und Langendorf

Strassen: Hauptstrasse und Rüttenenstrasse

Abschnitt / Objekt: Brüggmoos- bis Oberrüttenenstrasse und Steinsäge bis Gemeindegrenze

Projekt: Strassensanierung

Projektphase: Bewilligungsverfahren / Auflageprojekt

Inhalt: **Situation 1 : 200**
Teil 1

Die öffentliche Auflage erfolgte vom 11. März 2022 bis 11. April 2022

vom Regierungsrat durch heutigen Beschluss Nr. 2022/1246 genehmigt.

Solothurn, 23. August 2022
Staatsschreiber:

Plan-Nr.	18033 - 101.A
Format	30 x 168
	Kürzel / Datum
Erstellt	MM / Bu 14.01.2022
Gepr/dt	MM 14.01.2022
Freigabe	MM 14.01.2022
Revidiert Index A	Bv 11.01.2023
Gepr/dt	MM 13.01.2023
Freigabe	MM 13.01.2023

Achs-Nr. 4810
Bezugspunkt (BP) 6 + 145 m bis 13 + 6 m
Achs-Nr. 4920
Bezugspunkt (BP) 22 + 36 m bis 24 + 110 m
Objekt-Nr. KB
Projekt-Nr. 3TK.012143

Amt für Verkehr und Tiefbau
Rötihof, Werkhofstrasse 65, 4509 Solothurn
Telefon 032 627 26 33
E-Mail avt@bd.so.ch / www.avt.so.ch

sm1 architekten + planer

Hilfikerstrasse 3
5000 Aarau
Tel. +41 62 837 50 50
Fax +41 62 837 50 99

Werkhofstrasse 65
4509 Solothurn
Tel. +41 32 628 50 50
Fax +41 32 628 50 99

Rathausgasse 1
3630 Hindelbank b. Thun
Tel. +41 31 768 50 50
Fax +41 31 768 50 99

Legende

Genehmigungsinhalt

- Fahrbahn Kantonsstrasse
- Fahrbahn Gemeindestrasse
- privater Vorplatz
- Gehweg
- Verkehrsinsel
- Grünfläche
- vorübergehende Landbeanspruchung während Bau
- Rampe
- Baum fällen / Strauch, Gebüsch entfernen
- Zaun
- Mauer
- Rückbau / Abbruch
- Strassenentwässerung WAR / WAS
- Gefälle Vorplatz
- Geltungsbereich

Fahrbahn Kantonsstrasse
Deckschicht SDA B-12, PmB 45/80-65E

Gehweg Kantonsstrasse
Deckschicht AC 8 N, B 70/100

Dem Plan kommt gleichzeitig die Bedeutung der Baubewilligung gemäss § 39 Abs. 4 PBG zu.

Signalisation und Markierung sind nicht Gegenstand der Planauflage und werden nur zur besseren Übersichtlichkeit dargestellt.

Genehmigungsinhalt Abschlüsse

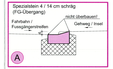

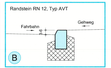

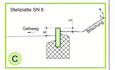

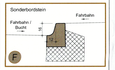

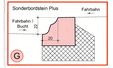

Orientierungsinhalt (neu)

Baum / Strauch, Gebüsch

Fahrbahn Kantonsstrasse

Deckschicht	35 mm	SDA B-12, PmB 45/80-65E
Binderschicht	55 mm	AC B 16 S, PmB 45/80-50 C
Tragschicht	65 mm	ACT 22 N, B 50/70
Planie	50 mm	Gemäss Richtlinie AVT "Einsatz von ungebundenen Gemischen im Strassenbau", Nov. 2017
Fundation	örtliche Anpassung	Gemäss Richtlinie AVT "Einsatz von ungebundenen Gemischen im Strassenbau", Nov. 2017

Gehweg Kantonsstrasse

Deckschicht	25 mm	AC 8 N, B 70/100
Tragschicht	45 mm	ACT 16 N, B 70/100
Planie	50 mm	Gemäss Richtlinie AVT "Einsatz von ungebundenen Gemischen im Strassenbau", Nov. 2017
Fundation	örtliche Anpassung	Gemäss Richtlinie AVT "Einsatz von ungebundenen Gemischen im Strassenbau", Nov. 2017

Orientierungsinhalt (bestehend)
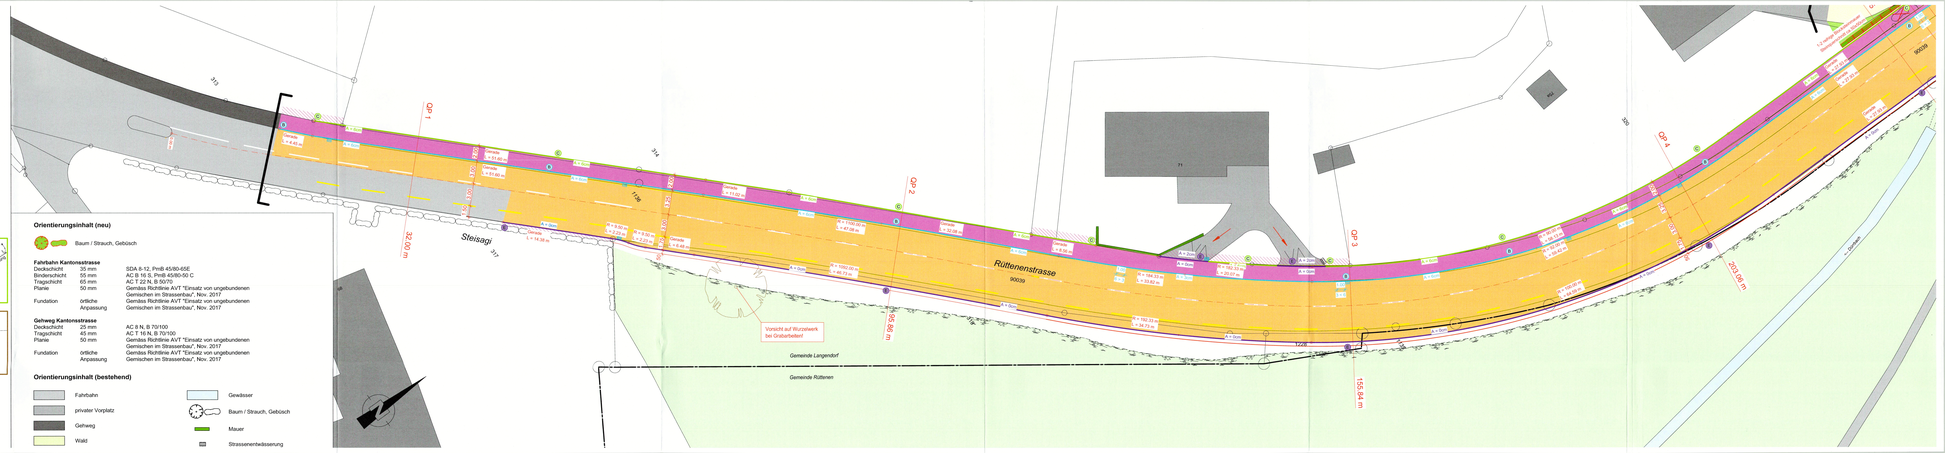
- Fahrbahn
- privater Vorplatz
- Gehweg
- Wald
- Gewässer
- Baum / Strauch, Gebüsch
- Mauer
- Strassenentwässerung