


16/11

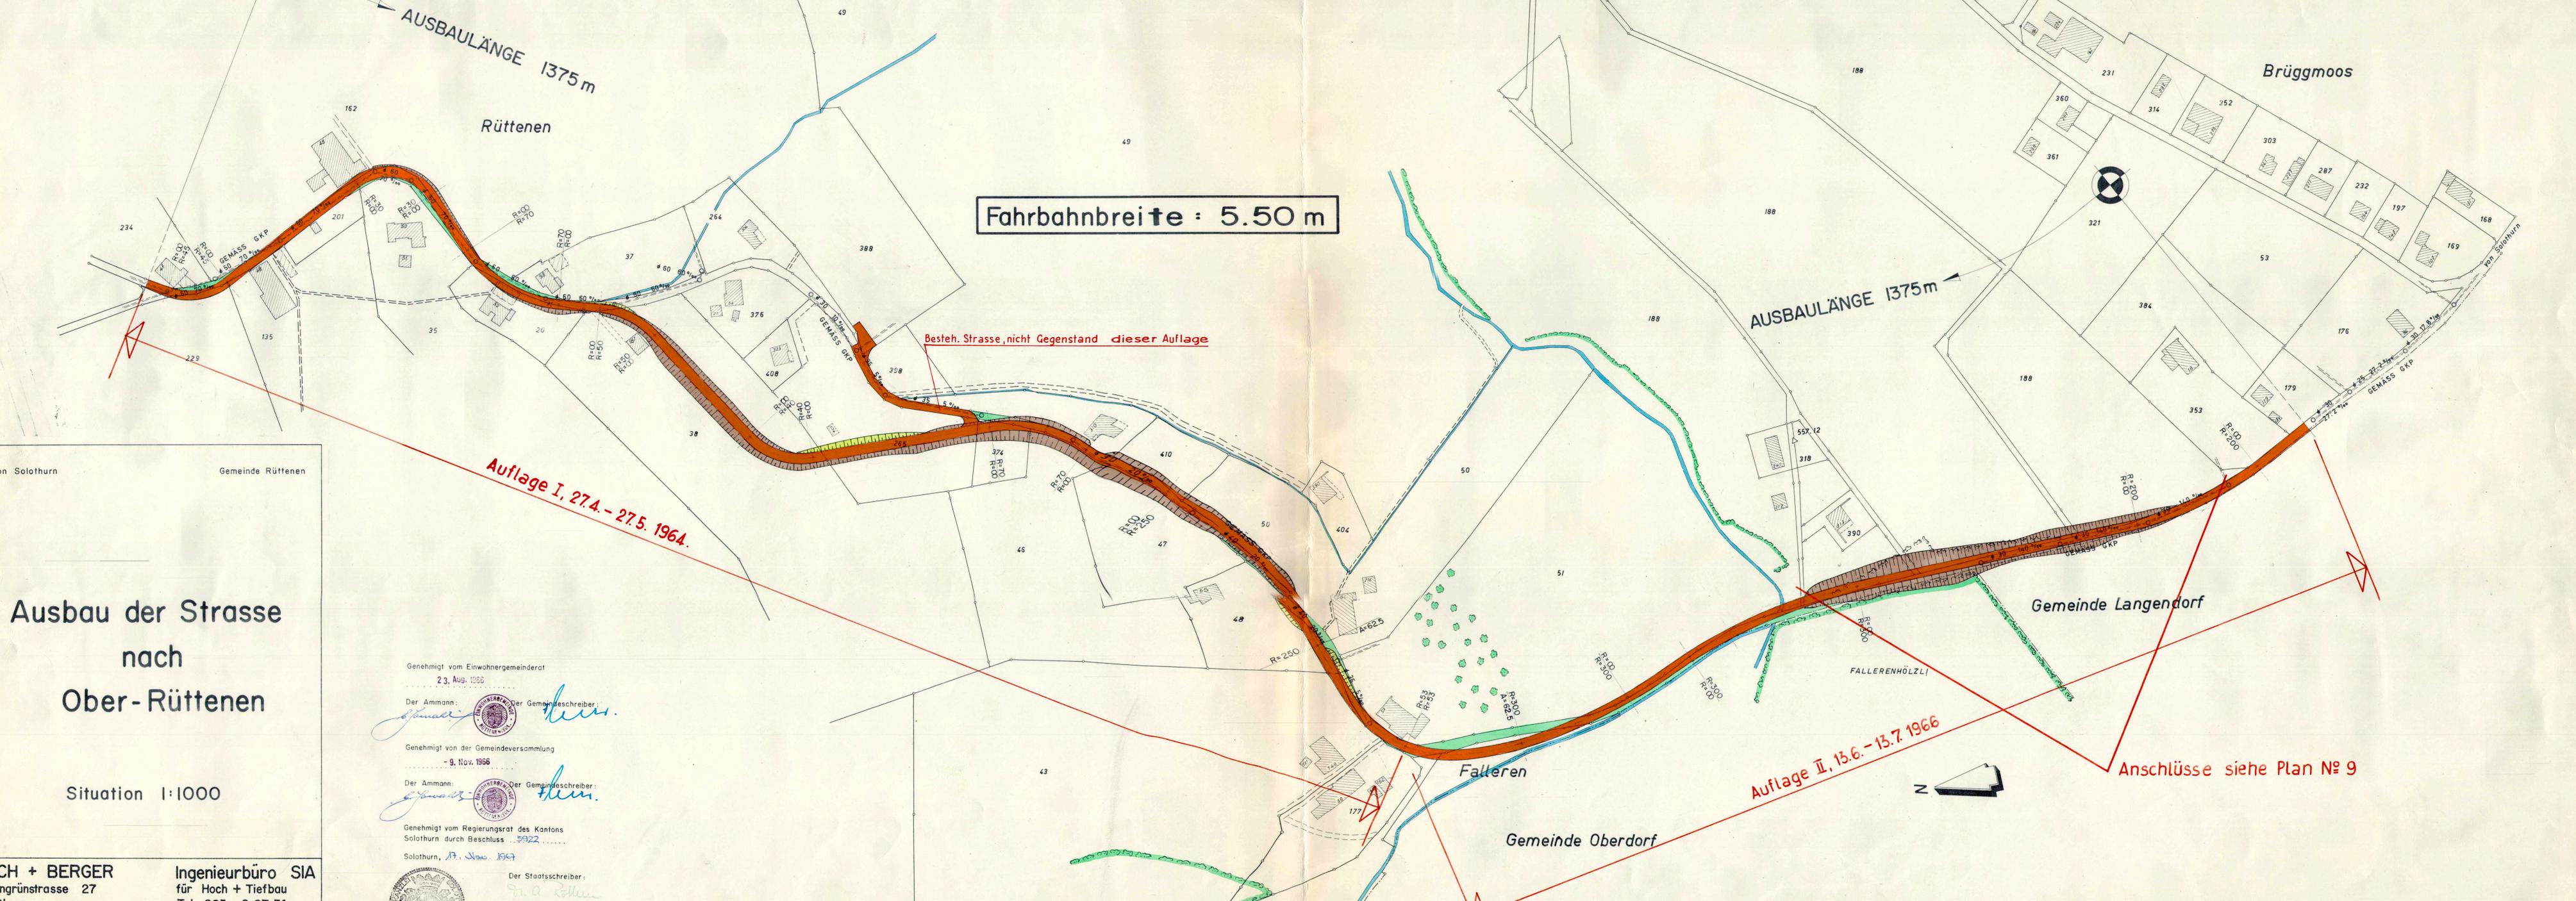

Fahrbahnbreite : 5.50 m

Auflage I, 27.4. - 27.5. 1964.

Auflage II, 13.6. - 13.7. 1966

Anschlüsse siehe Plan № 9

**Ausbau der Strasse
nach
Ober-Rüttenen**

Situation 1:1000

Genehmigt vom Einwohnergemeinderat
23. Aug. 1966

Der Ammann: *[Signature]* Der Gemeindefreiber: *[Signature]*

Genehmigt von der Gemeindeversammlung
- 9. Nov. 1966

Der Ammann: *[Signature]* Der Gemeindefreiber: *[Signature]*

Genehmigt vom Regierungsrat des Kantons
Solothurn durch Beschluss 5922

Solothurn, 17. Nov. 1967

Der Staatsschreiber:
[Signature]



EMCH + BERGER
Schöngrünstrasse 27
Solothurn

Ingenieurbüro SIA
für Hoch + Tiefbau
Tel. 065 2 07 31