

# gemeinde rüttenen spez. bebauungsplan terrassensiedlung rüttenen

- strassen plätze wege
- grünflächen
- dachgärten
- terrassen
- kanalisation
- trinkwasser

genehmigt durch die einwohnergemeindeversammlung rüttenen


am 17. März 1969 der ammann: der gemeindeschreiber:

genehmigt durch den hohen regierungsrat des kantons solothurn


am: der staatschreiber:  
Vom Regierungsrat durch heutigen  
Beschluss Nr. 2813 genehmigt.  
Solothurn, den 6. Mai 1969  
Der Staatschreiber:

solothurn im november 1968


andré miserez architekt  
solothurn + rüttenen

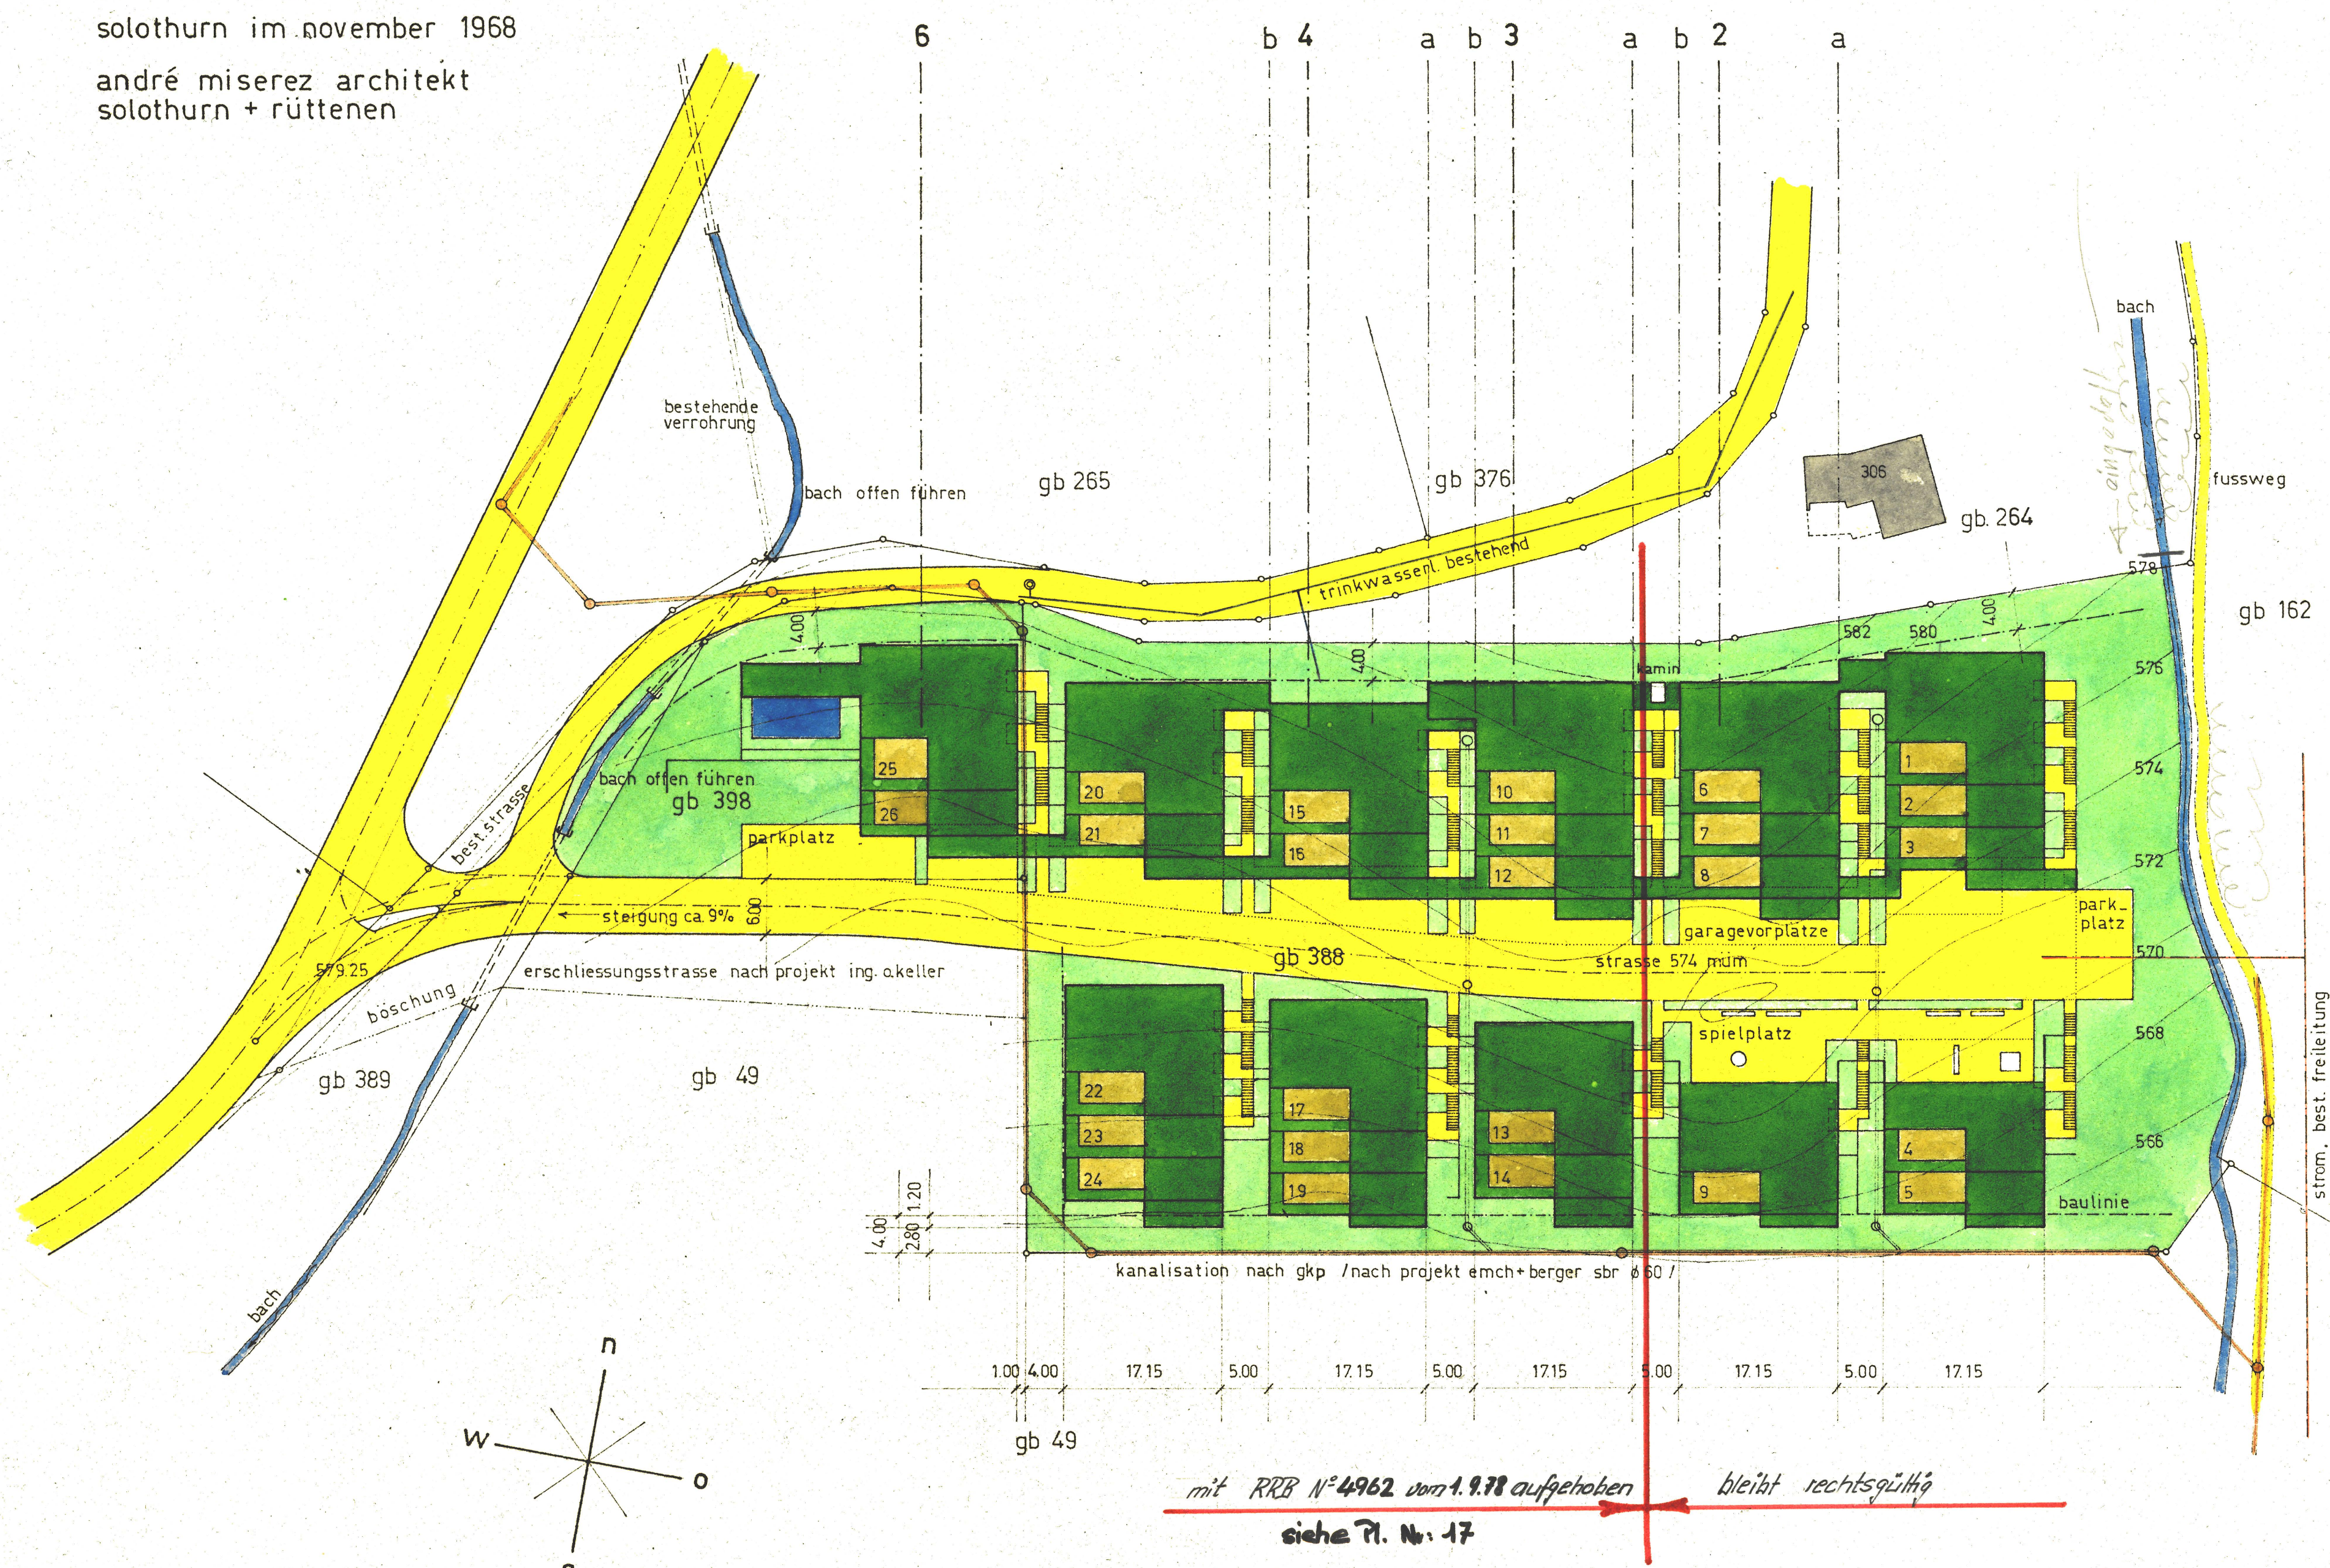


situation 1:500

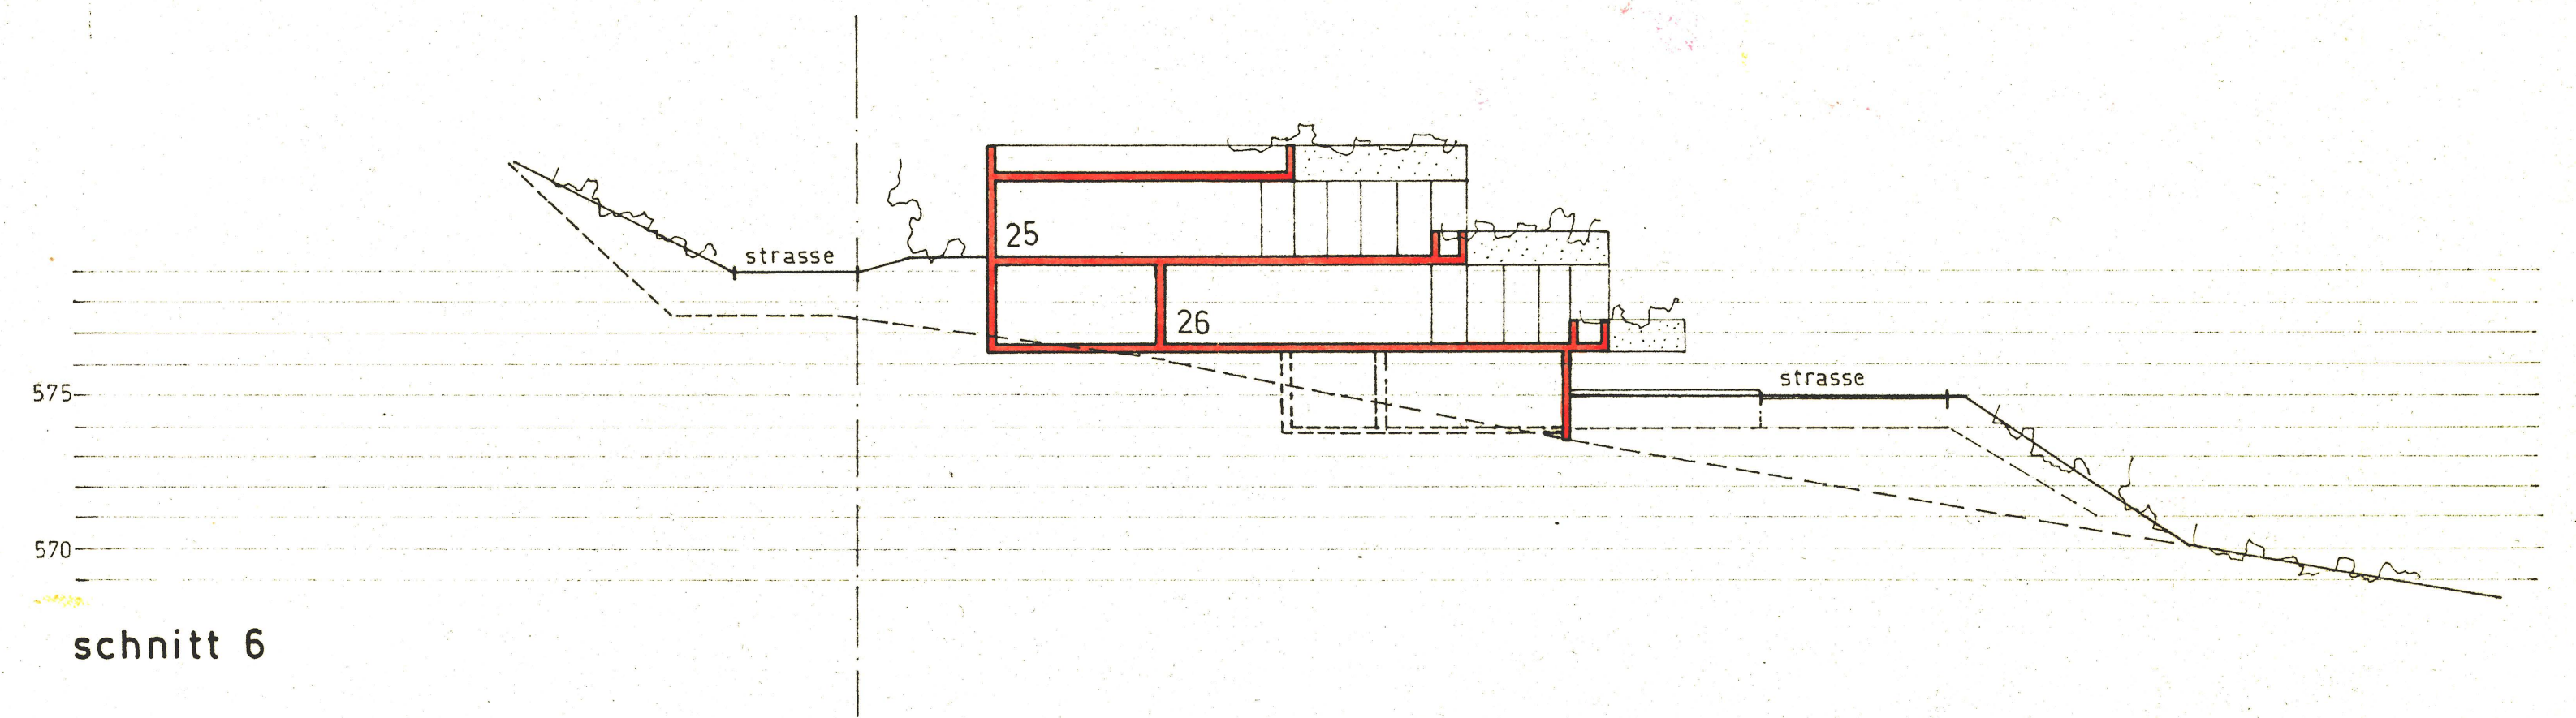


schnitt 6

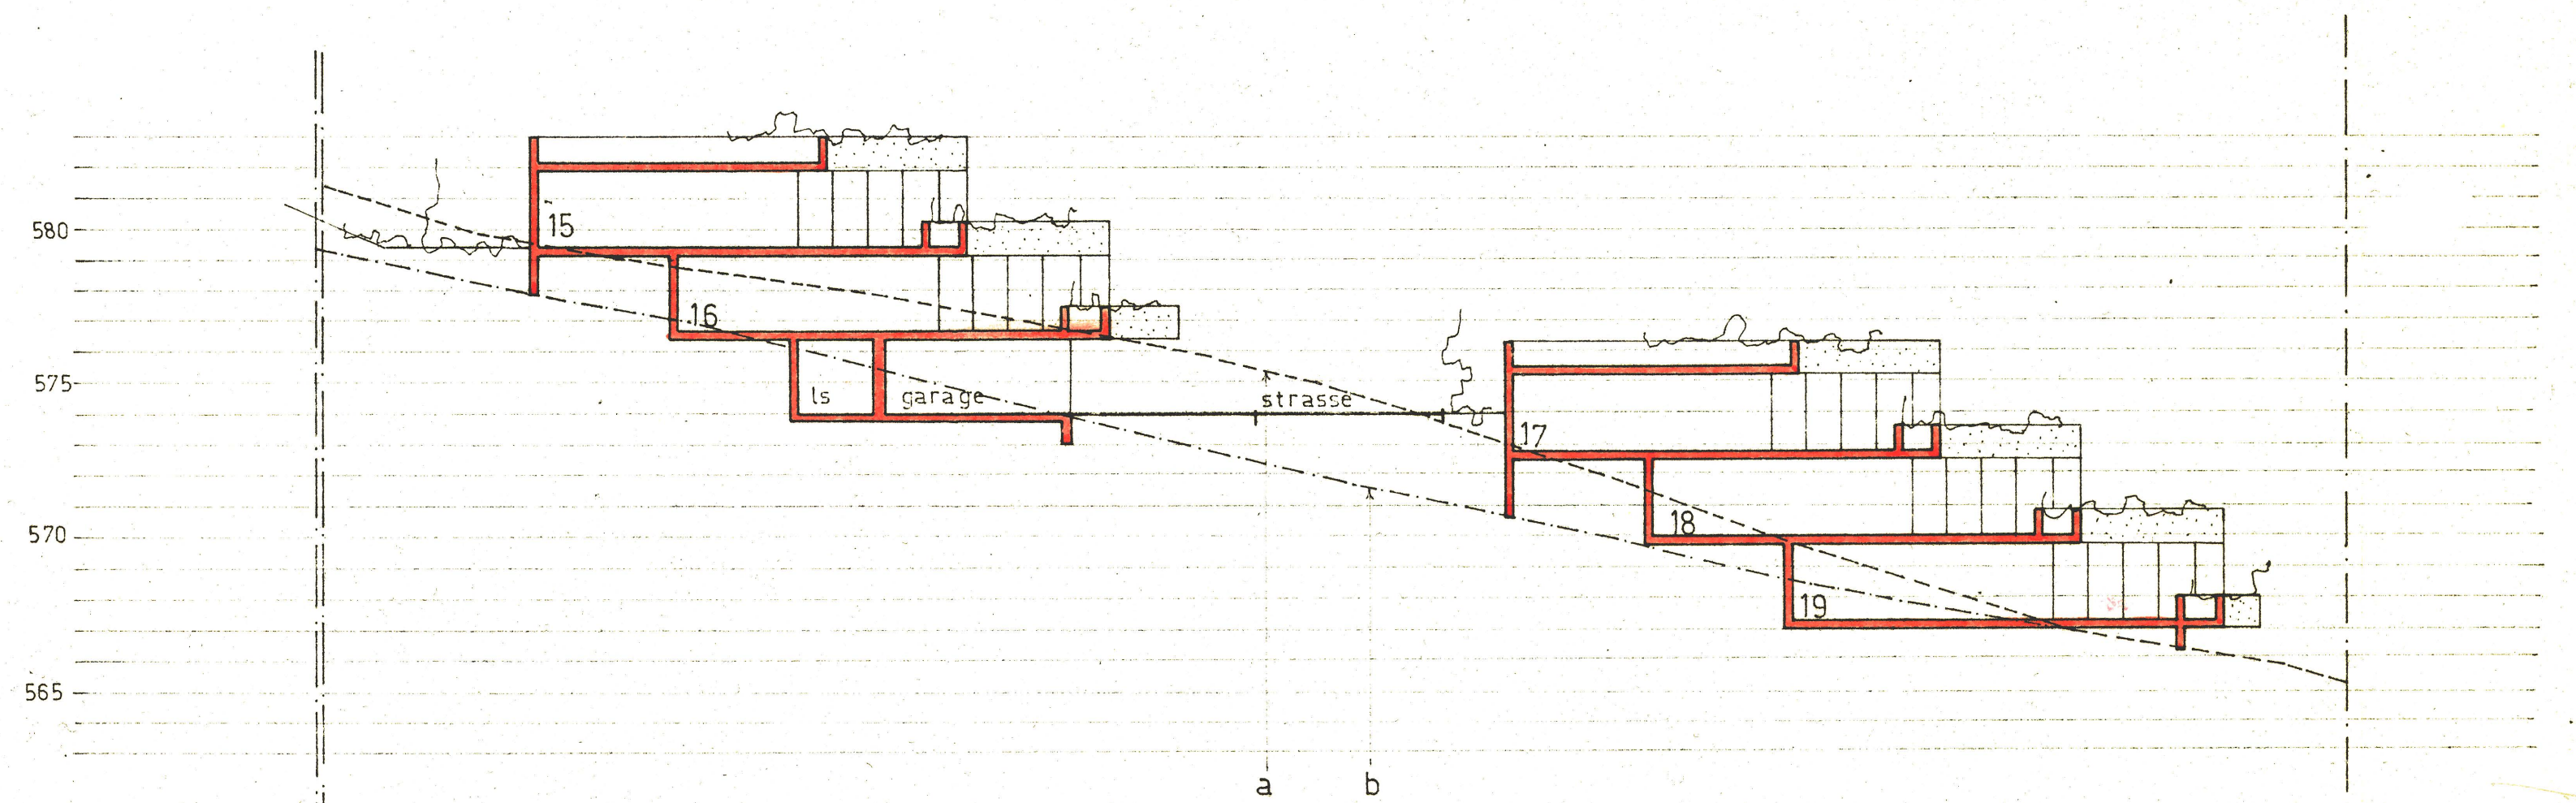

schnitt 4

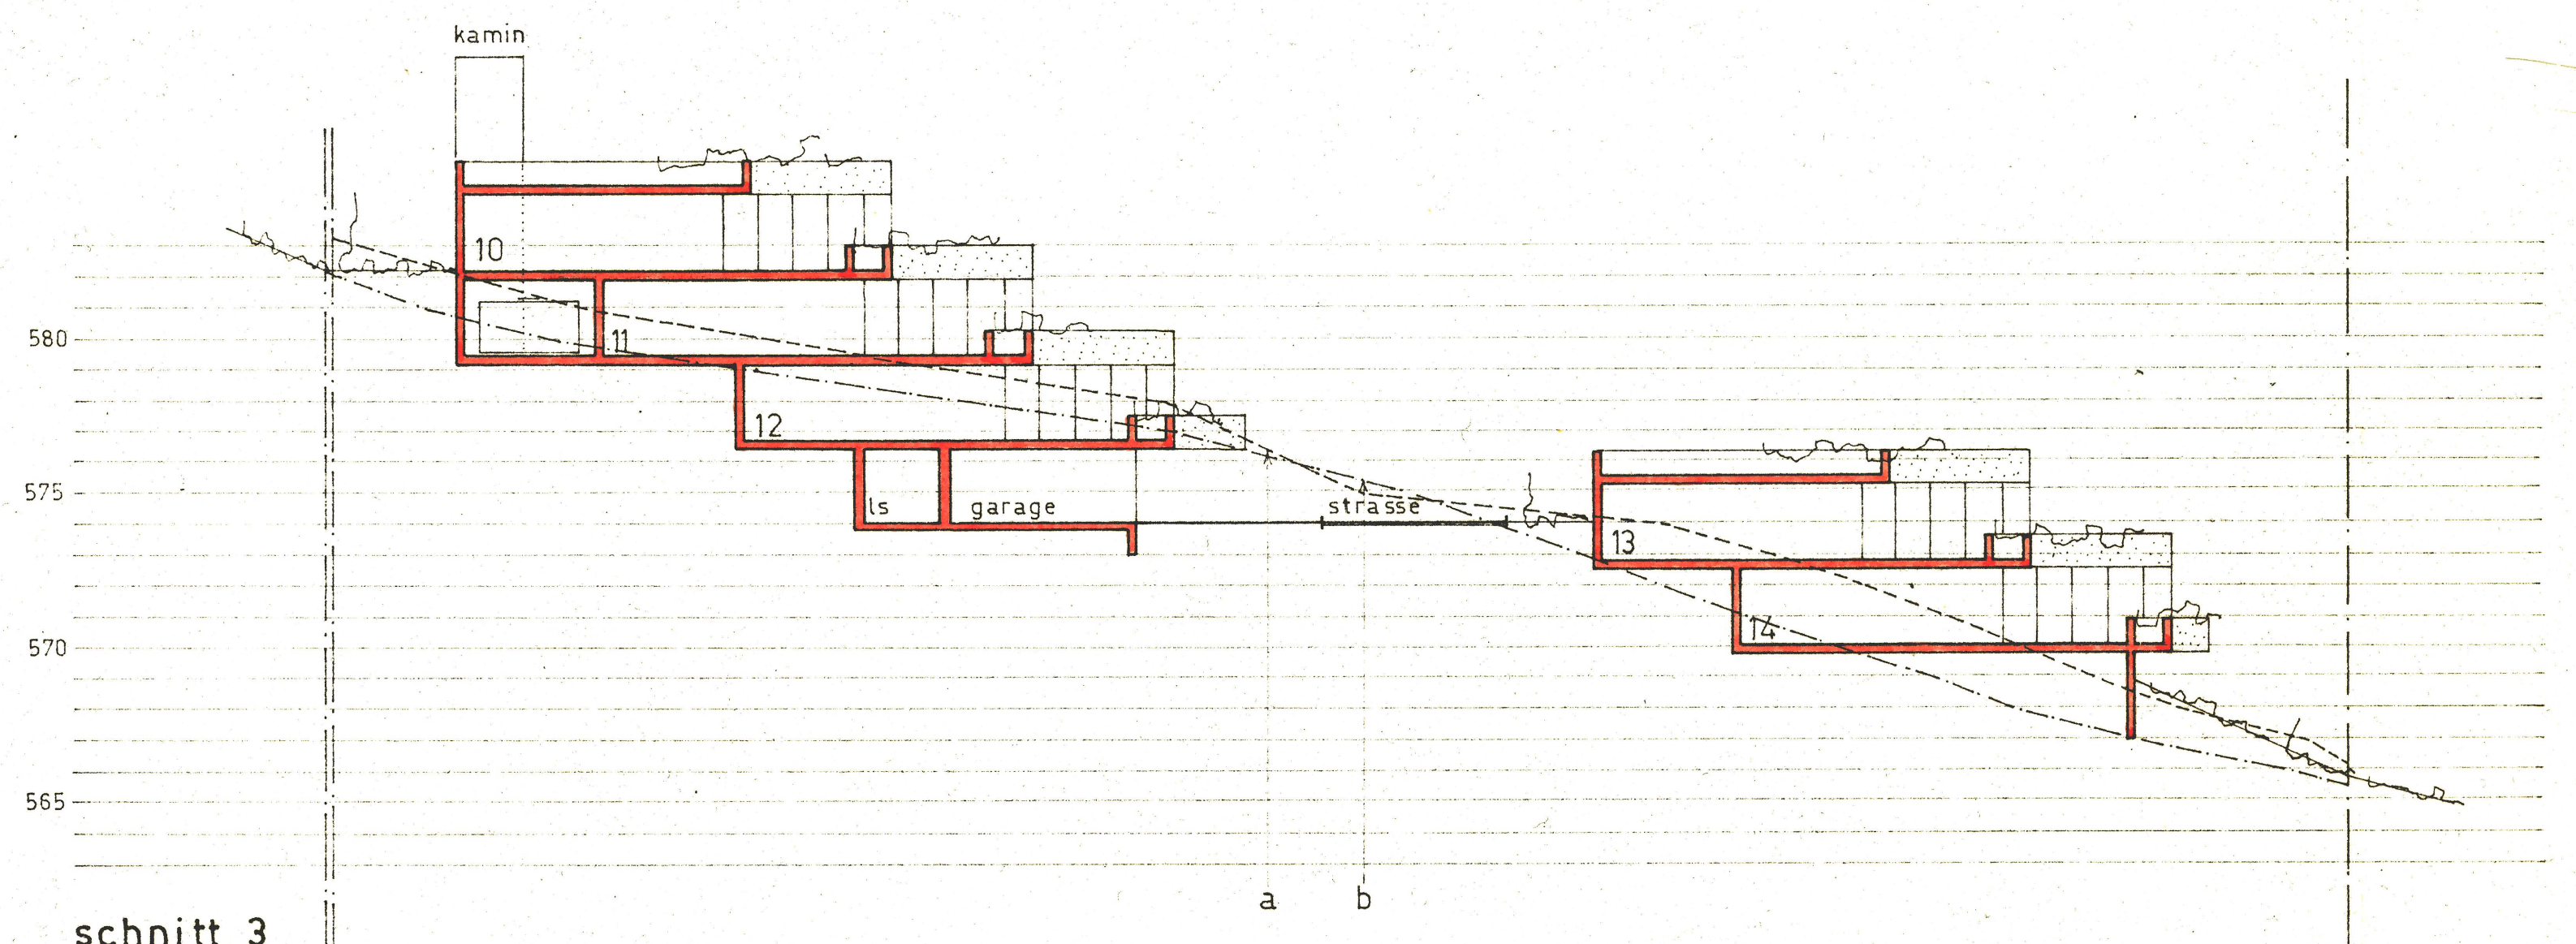

schnitt 3

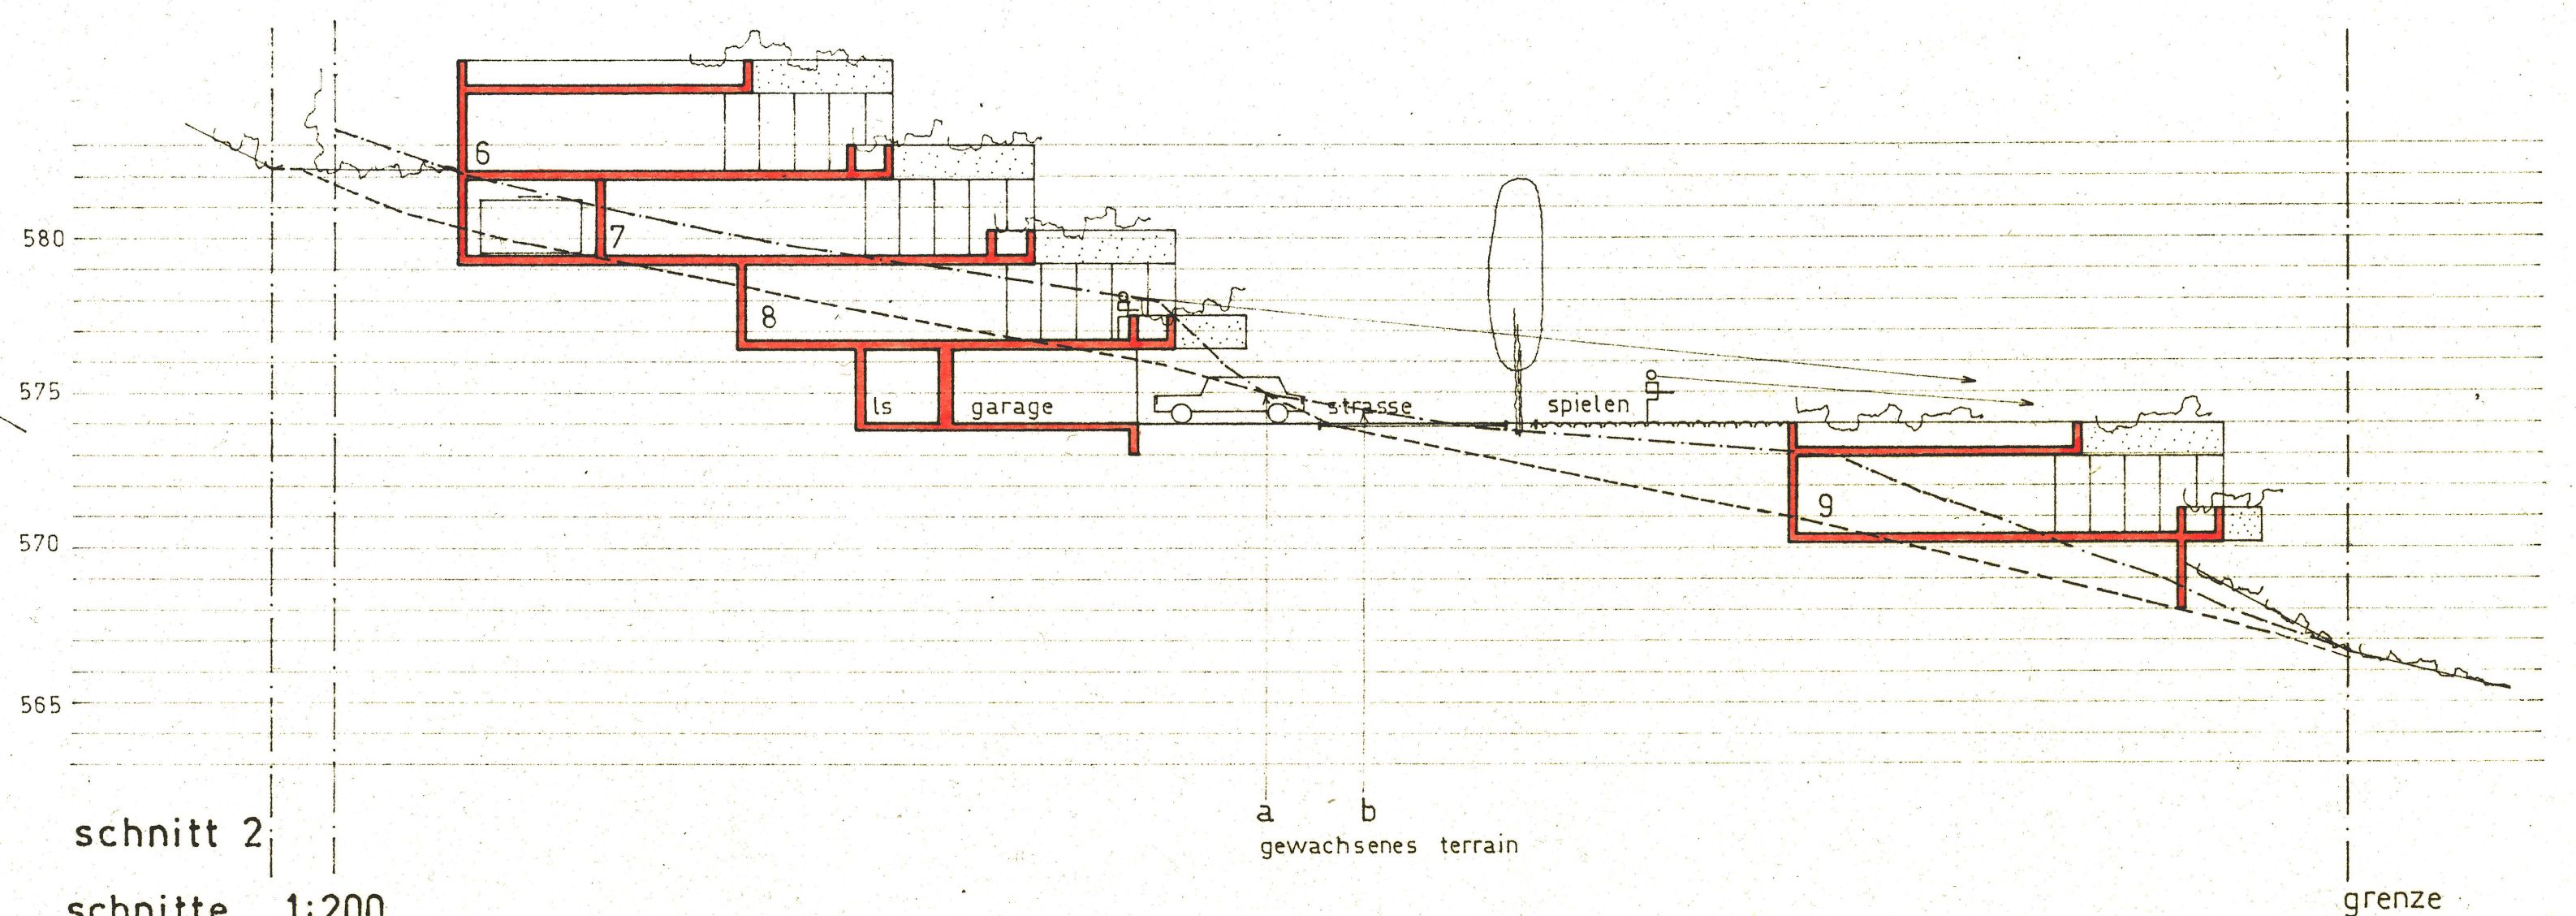

schnitt 2  
schnitte 1:200

grenze