

GENERELLER STRASSEN - BAULINIEN - UND ZONENPLAN

SITUATION 1 : 2000

EMCH + BERGER
ING. BUREAU SIA
SOLOTHURN AG
NOVEMBER 1974

ANDRE MISEREZ
ARCHITEKT SIA
SOLOTHURN

- LEGENDE STRASSEN :**
- BESTEHENDE STRASSEN
 - NEUE STRASSEN
 - BESTEHENDE TROTTOIRS
 - NEUE TROTTOIRS
 - BAULINIEN
 - BAULINIEN GENEHMIGT DURCH RRB NR. 438 VOM 11. JAN. 1977
 - VORBAULINIEN
 - GARAGEBAULINIEN

Genehmigt vom Einwohnergemeinderat
vom 12. Nov. 1974

Der Ammann: *W. Baumgartner* Der Gemeindevorsteher: *H. F. ...*


Genehmigt von der Gemeindeversammlung und Gemeinderat (Parag. 15 BG.)
vom 19. Nov. 1974 und 22. JUNI 1976 vom 30.8. 1977

Der Ammann: *W. Baumgartner* Der Gemeindevorsteher: *H. F. ...*

Genehmigt vom Regierungsrat des Kantons
Solothurn durch Beschlüsse Nr. 438, 1236 und Nr. 4962
Solothurn, 11. Jan. 1977, 10. März 1978 u. 1. Sept. 1978

Der Staatssekretär: *Dr. Max Gygis*

- LEGENDE ZONEN :**
- W1 EIN- UND ZWEIFAMILIENHAUSZONE
 - W1a EINFAMILIENHAUSZONE
 - W2 ALLGEMEINE WOHNZONE
 - W2a ALLGEMEINE WOHNZONE
 - W2b ALLGEMEINE WOHNZONE
 - W2c ALLGEMEINE WOHNZONE
 - W3 MEHRFAMILIENHAUSZONE
 - W4 MEHRFAMILIENHAUSZONE
 - K KERNZONE
 - 1. ETAPPE
 - 2. ETAPPE
 - SPEZIELLER BEBAUUNGSPLAN NEU 2. ETAPPE
 - SPEZIELLER BEBAUUNGSPLAN BESTEHEND
 - ÖB ZONE FÜR OEFFENTLICHE BAUTEN
 - G GEWERBEZONE
 - ÖA ZONE FÜR OEFFENTLICHE ANLAGEN
 - F FREIHALTEZONE
 - L LANDSCHAFTSSCHONGBIET
 - J JURASCHUTZGEBIET
 - N NATURSCHUTZGEBIET
 - WD WALDGBIET
 - LZ LANDWIRTSCHAFTSZONE
 - U UFERBEPFLANZUNG
 - B BACHLÄUFE

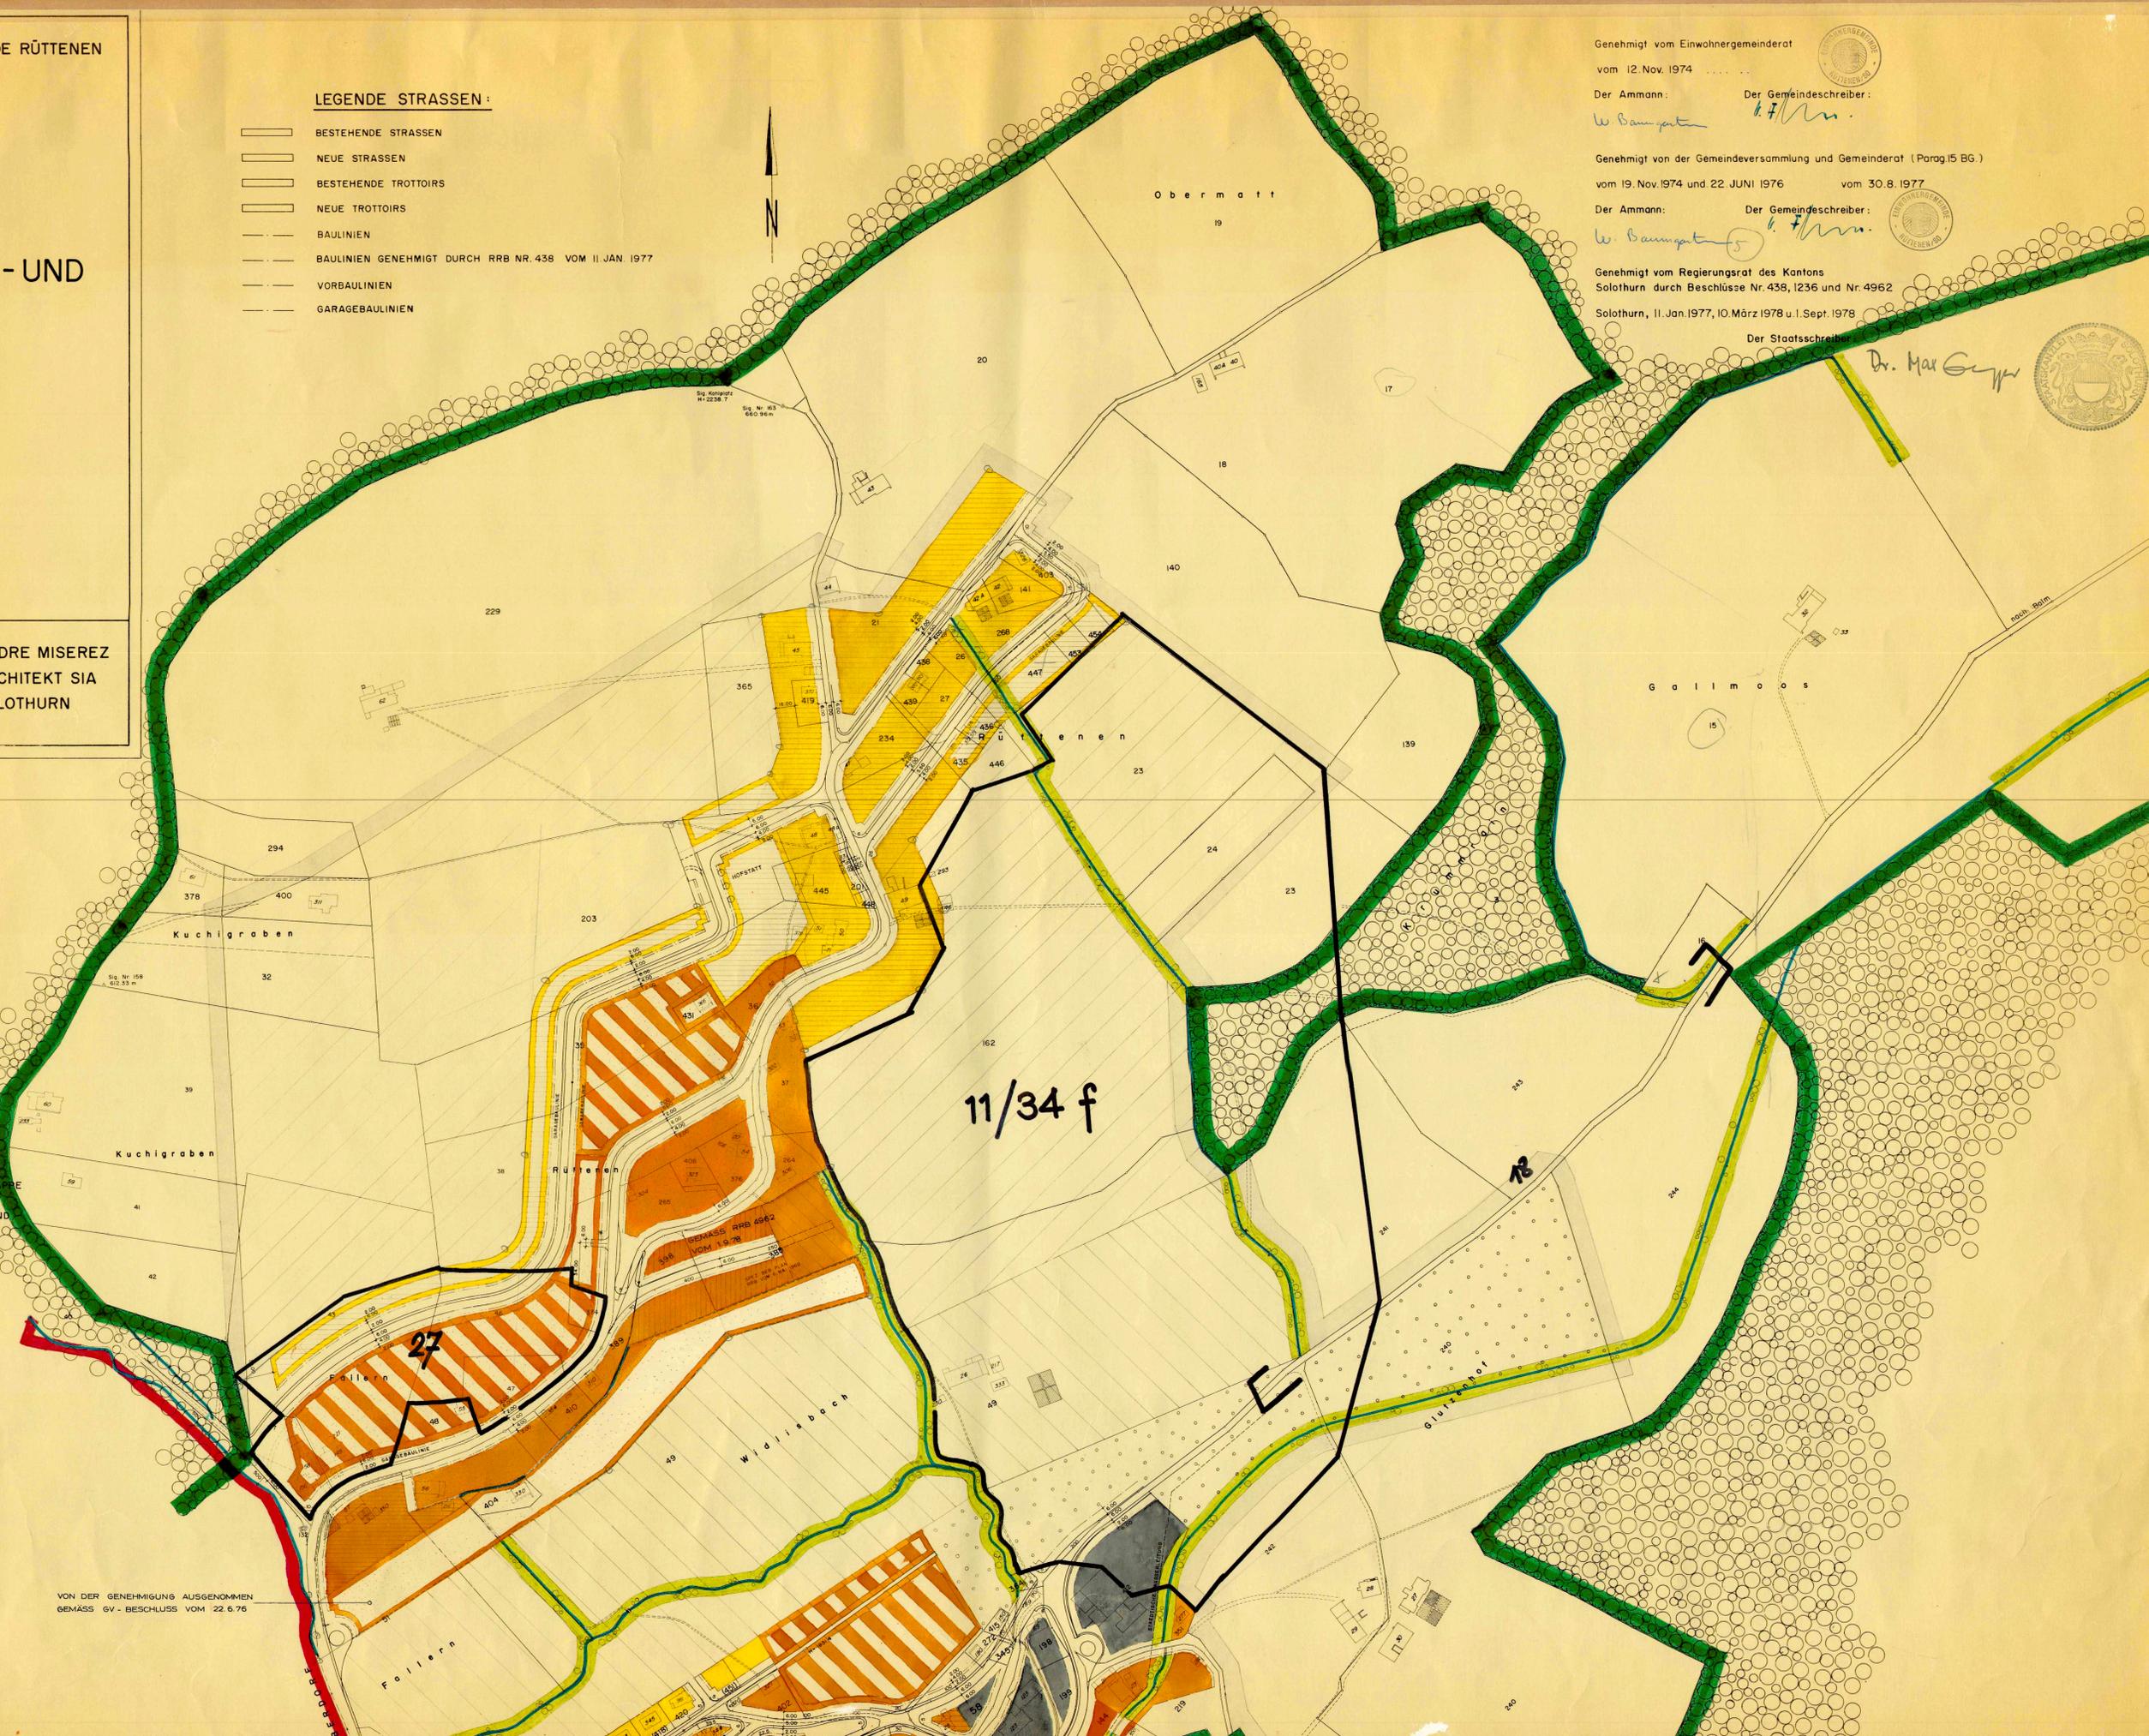

VON DER GENEHMIGUNG AUSGENOMMEN
GEMÄSS GV - BESCHLUSS VOM 22.6.76