



KANTON SOLOTHURN

Gemeinde Rüttenen

Steingrubenstrasse

Kantonsstrasse III. Klasse

Erschliessungsplan (Strassen- und Baulinienplan)

Situation 1:500


Als Auflageplan im Sinne von § 68 des kantonalen Baugesetzes vom 3. Dezember 1978 festgestellt, Solothurn, 5. Februar 1979
Öffentliche Auflage vom 12. Februar - 12. März 1979
Für das Bau-Departement
Der Vorsteher:

Vom Regierungsrat durch heutigen Beschluss Nr. 1798 genehmigt.
Solothurn, den 10. 4. 1981
Der Staatschreiber:



Dr. Max Gygis

KREISBAUAMT I	Datum	Grösse:
SOLOTHURN	27.3.1981	30 x 147
Gezeichnet: Th. Z.		
Abänderungen:		Plan Nr. 16.6.1

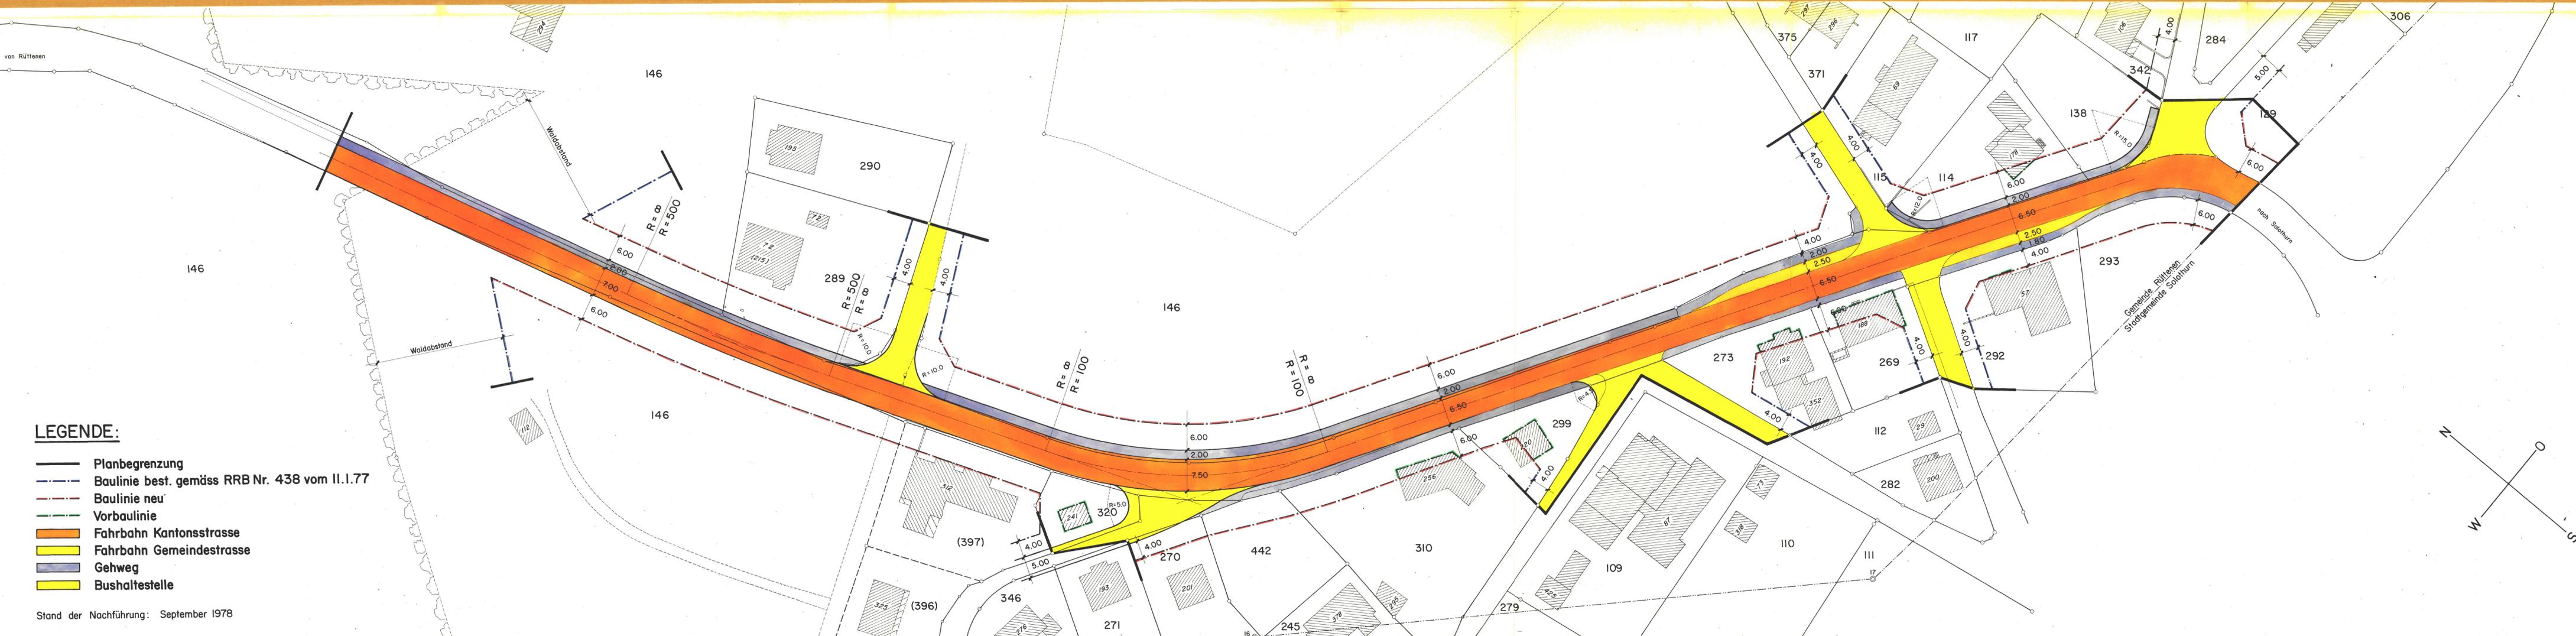

- LEGENDE:**
- Planbegrenzung
 - Baulinie best. gemäss RRB Nr. 438 vom 11.1.77
 - Baulinie neu
 - Vorbaulinie
 - Fahrbahn Kantonsstrasse
 - Fahrbahn Gemeindestrasse
 - Gehweg
 - Bushaltestelle

Stand der Nachführung: September 1978

