

Gemeinde Rüttenen
Kanton Solothurn

16-2018440_03

Teilrevision der GWP Solothurn: "Neubau Reservoir Steingrube"

Genehmigung

Leitungsbau

Längenprofil 1:500/50 & Details 1:20

Öffentliche Auflage vom 20. Februar bis 24. März 2015

Beschlossen durch den Einwohnergemeinderat Rüttenen am 9. November 2015
Der Gemeindepräsident

Der Gemeindeschreiber:

Genehmigt vom Regierungsrat des Kantons Solothurn
gemäss RRB Nr. 2018 / 440 vom 27. März 2018

Der Staatsschreiber:

Publiziert im Amtsblatt Nr. 41 vom 11. Oktober 2019




Datum:	22.01.2014	Proj.	P.Guillod	Rev.	RJ / 07.02.2014	Rev.		QM - Nummer	430
Format:	45x84	Gez.	RJ	Rev.	RJ / 21.03.2014	Rev.		Plan - Nr.	
Massstab:	1:500/50, 20	Gepr.		Rev.		Rev.		WW.020.060.304	


Emch+Berger
Emch+Berger AG
Ingenieure und Planer
Schöngrünstrasse 35
CH-4500 Solothurn
Telefon 032 624 48 48
Telefax 032 624 48 96
solothurn@emchberger.ch
www.emchberger.ch

485.00 m.ü.M.

Nummerierung	1	2	3	4	5	6	7	8	9	10	11	12	13	14	15
Terrainhöhen	491.04	491.61	492.22	492.86	494.36	495.78	496.52	497.38	497.28	497.34	498.00	499.00	500.00	501.00	502.00
Distanzen Strasse	0.00	6.00	6.00	12.50	16.50	-10.00	28.50	-10.00	36.50	44.50	-11.00	55.50	56.00	61.00	65.50

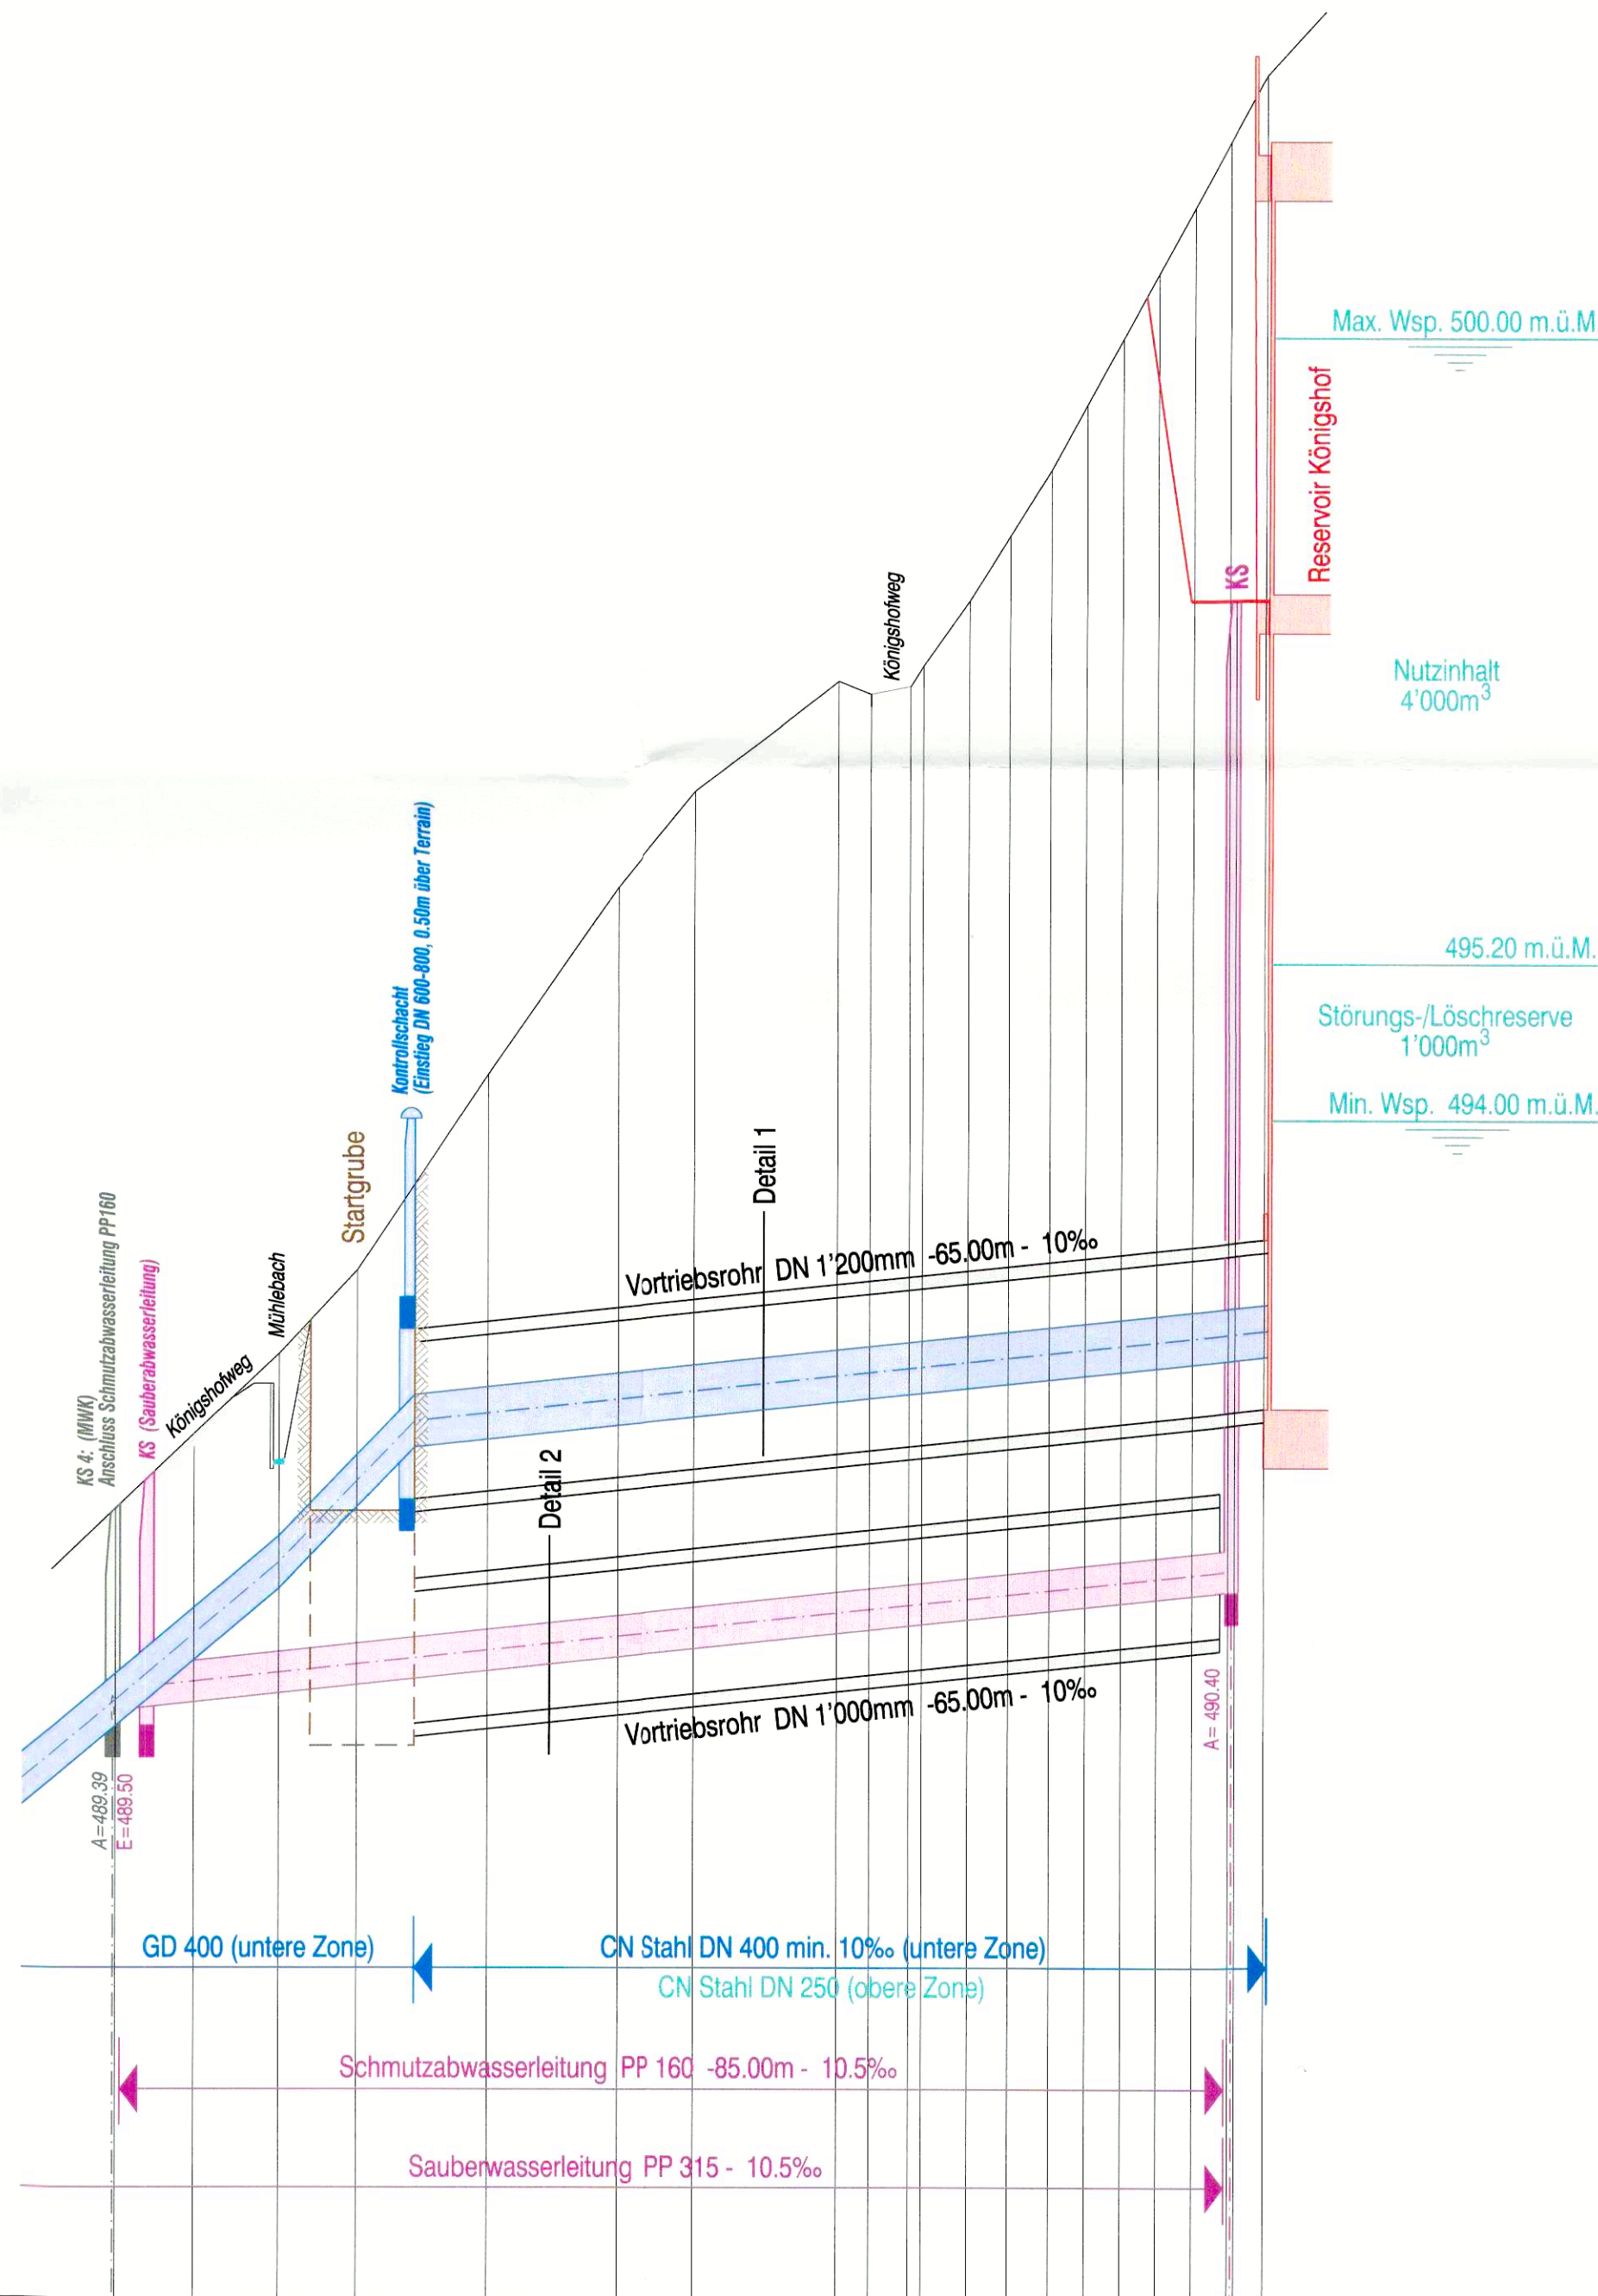

Detail 1 1:20

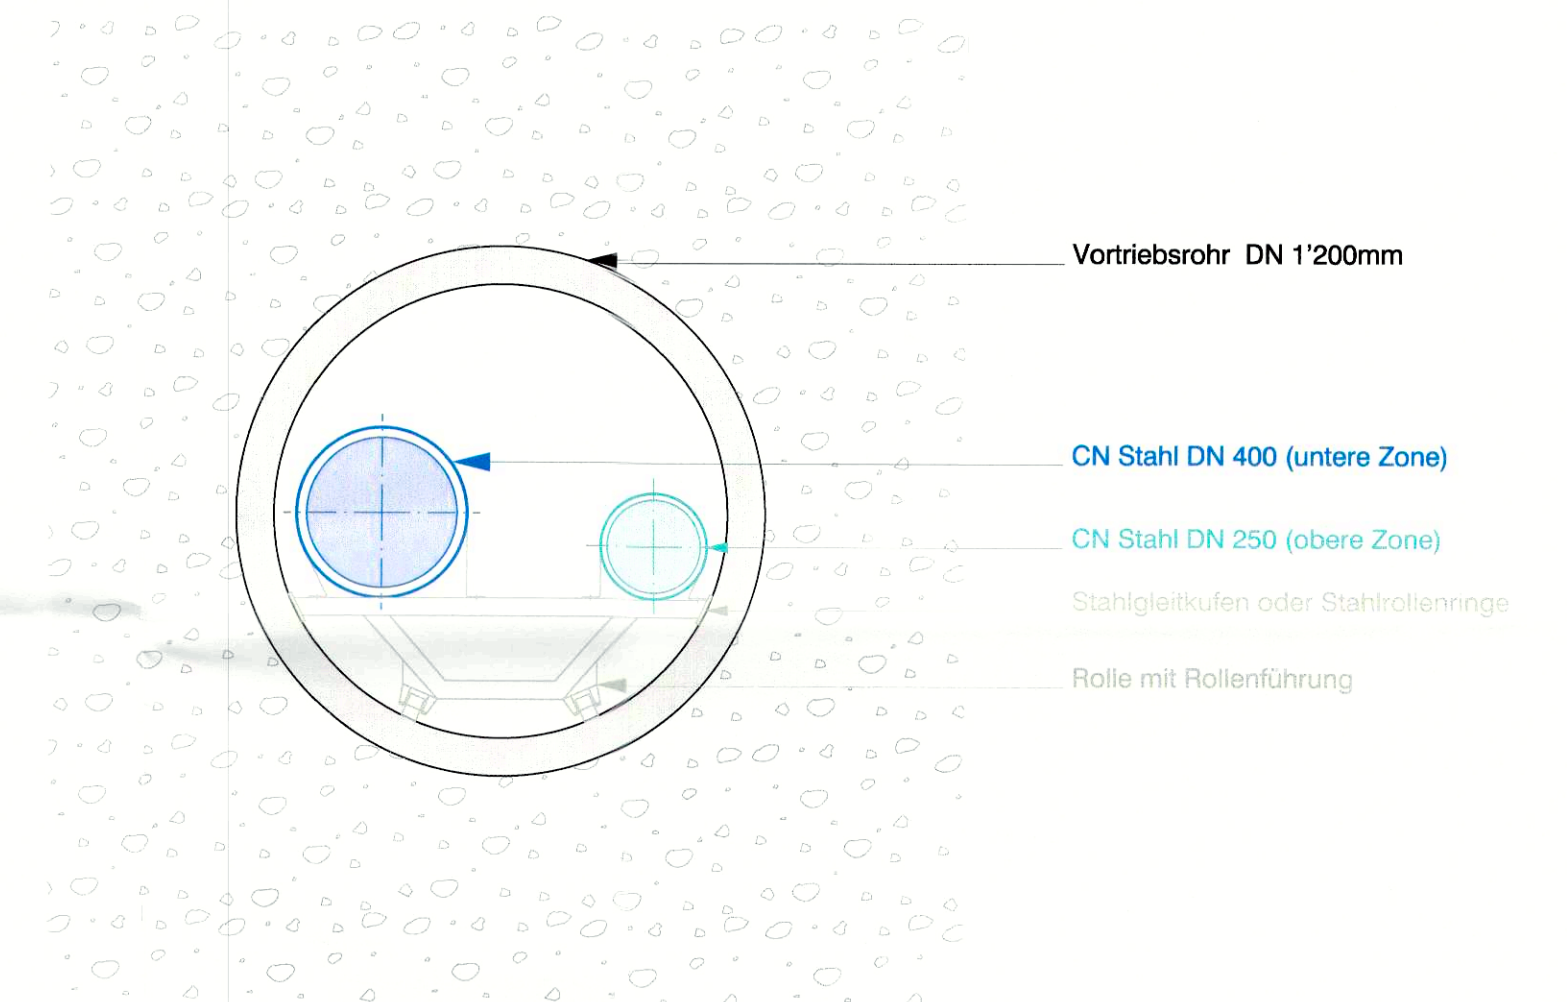

Detail 2 1:20

