



# Gemeinde Rüttenen

Kanton Solothurn

16-2018440\_04

## Teilrevision der GWP Solothurn: "Neubau Reservoir Steingrube"

### Genehmigung

Rodung

Situation 1:3'000 / 1:500

Öffentliche Auflage vom 20. Februar bis 24. März 2015

Beschlossen durch den Einwohnergemeinderat Rüttenen am 9. November 2015

Der Gemeindepräsident



Der Gemeindegemeinderat

Genehmigt vom Regierungsrat des Kantons Solothurn

gemäss RRB Nr. 2018 / 440 vom 27. März 2018



Der Staatsschreiber:

Publiziert im Amtsblatt Nr. 41 vom 11. Oktober 2019

Datum:	19.12.2013	Proj. P. Guillod	Rev. RJ / 07.02.2014	Rev. Lys / 20.08.2014	QM - Nummer 430
Format:	30x74	Gez. R. Jäggin	Rev. RJ / 21.03.2014	Rev. Lys / 10.11.2015	Plan - Nr.
Massstab:	1 : 500	Gepr.	Rev. Lys / 03.07.2014	Rev.	WV.020.060.307




Emch+Berger AG  
Ingenieure und Planer

Schöngrünstrasse 35  
CH-4500 Solothurn


Telefon 032 624 48 48  
Telefax 032 624 48 96

solothurn@emchberger.ch  
www.emchberger-so.ch

### Übersicht 1:3000

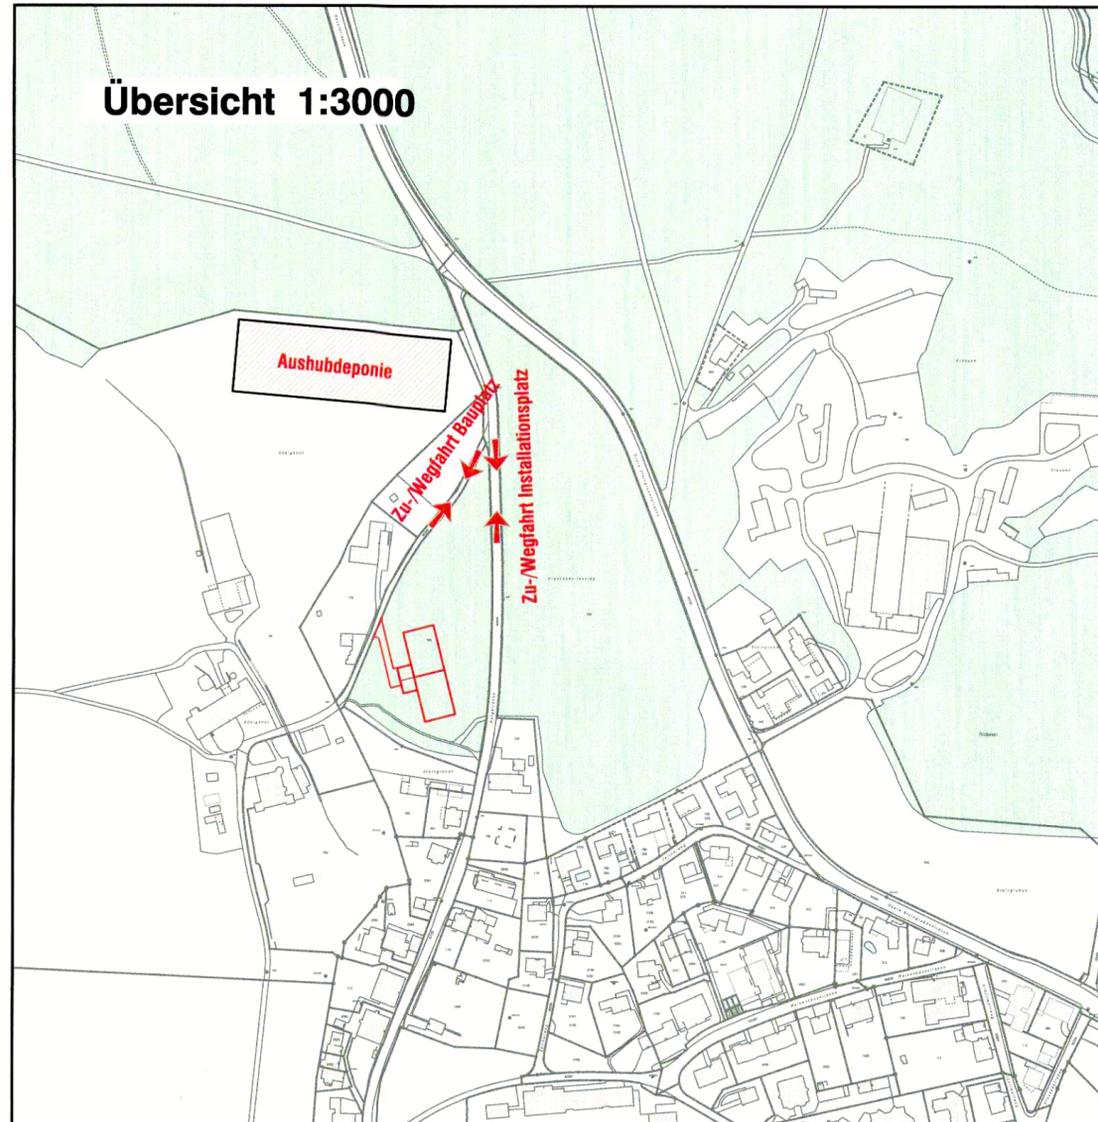

### Situation Rodungsfläche 1:500

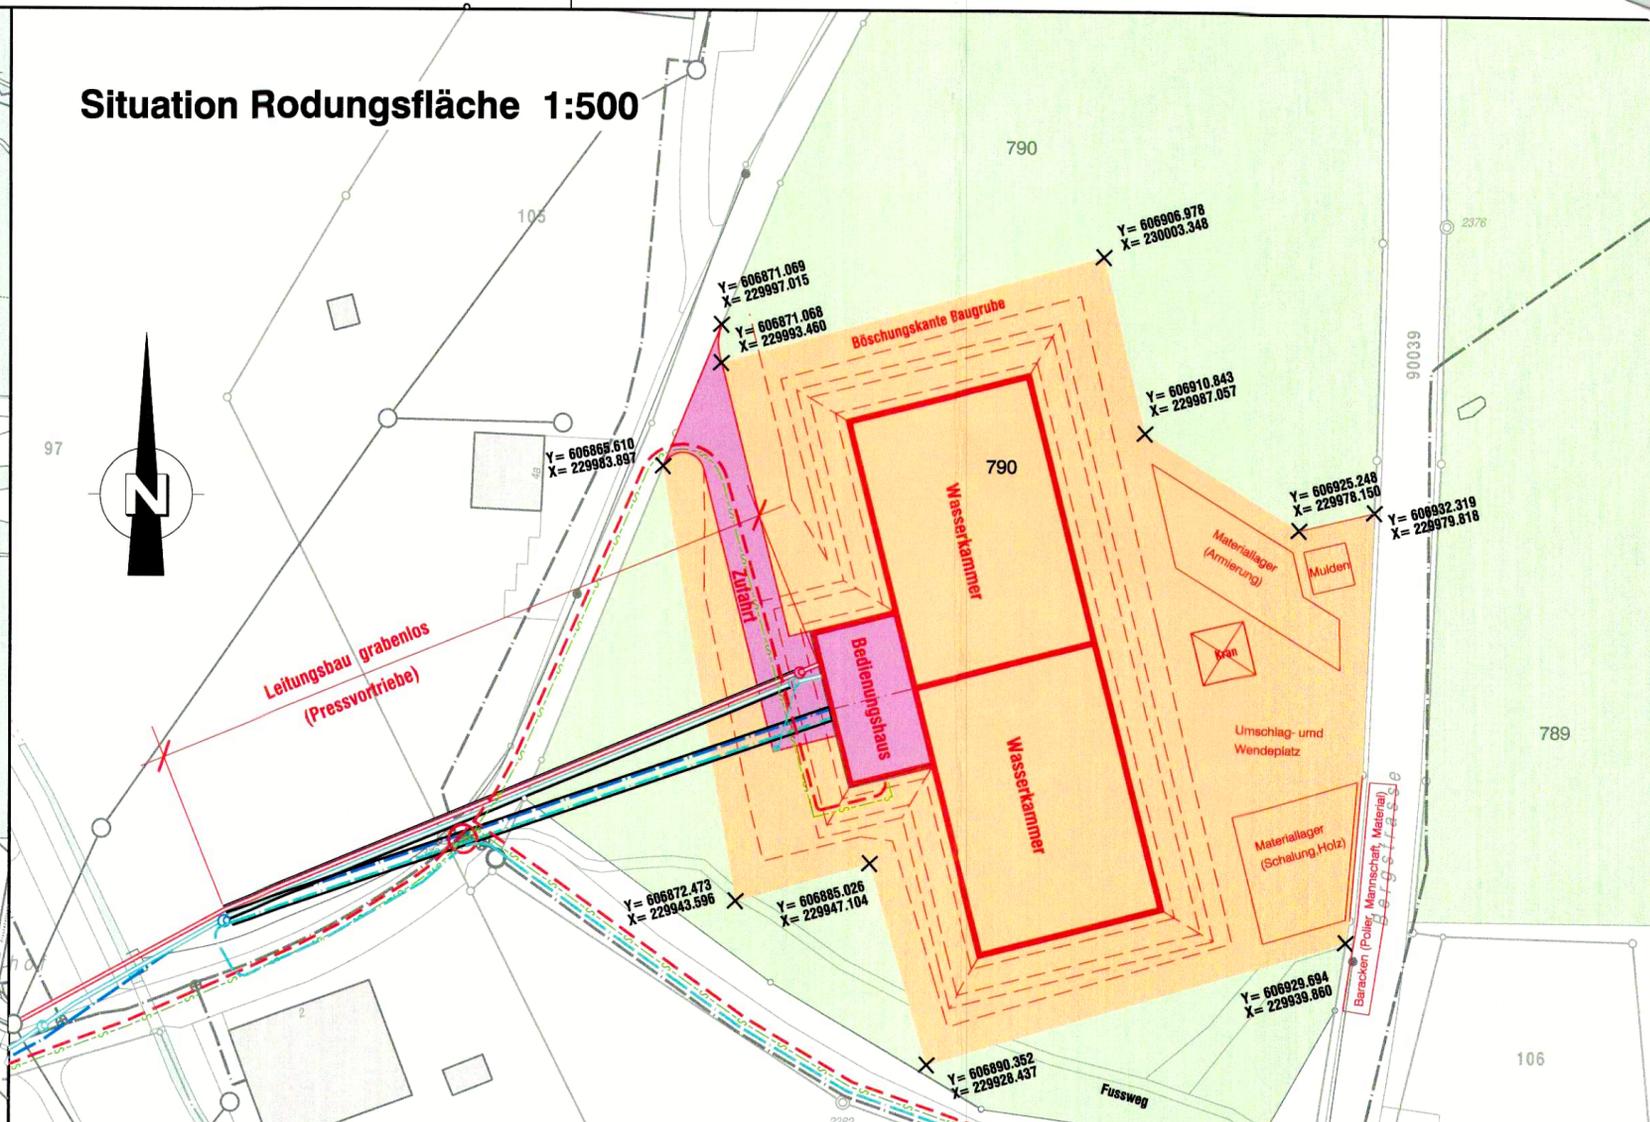


### Legende:

#### Werkleitungen

bestehend

projektiert

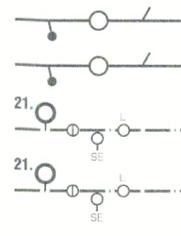

Schmutzabwasser

Sauberabwasser  
(Überlauf / Sickerwasser)

Untere Zone: Wasserleitung mit Steuerkabel

Obere Zone: Wasserleitung mit Steuerkabel

Elektra

#### Rodungsflächen

	Definitive Rodungsfläche	310 m <sup>2</sup>
	Temporäre Rodungsfläche	3'130 m <sup>2</sup>

Vor Ausführung der Rodung wird anlässlich einer Begehung zusammen mit dem Amt für Wald, Jagd und Fischerei, Abteilung Wald, und dem Amt für Raumplanung, Heimatschutz, geprüft, ob schützenswerte Bäume im Randbereich der geplanten Rodungsfläche stehen bleiben können (örtlich Anpassung der Rodungsfläche).