

16 / 26

liegenschaft k.stalder-fuchs, bergstr. 65, rüttenen / anbau an wohnhaus

dat. : 24.4.85


teilzonenplan gb 259/261 mst. 1:500

pl.nr. : 01

kurt stalder, architekt swb, bergstr. 65, 4500 solothurn/rüttenen - 065 22 09 54

pl.gr. : 30/40

-  besth. bauten
-  geltungsbereich
-  besth. bauzone w2
-  bauzonenerweiterung w2

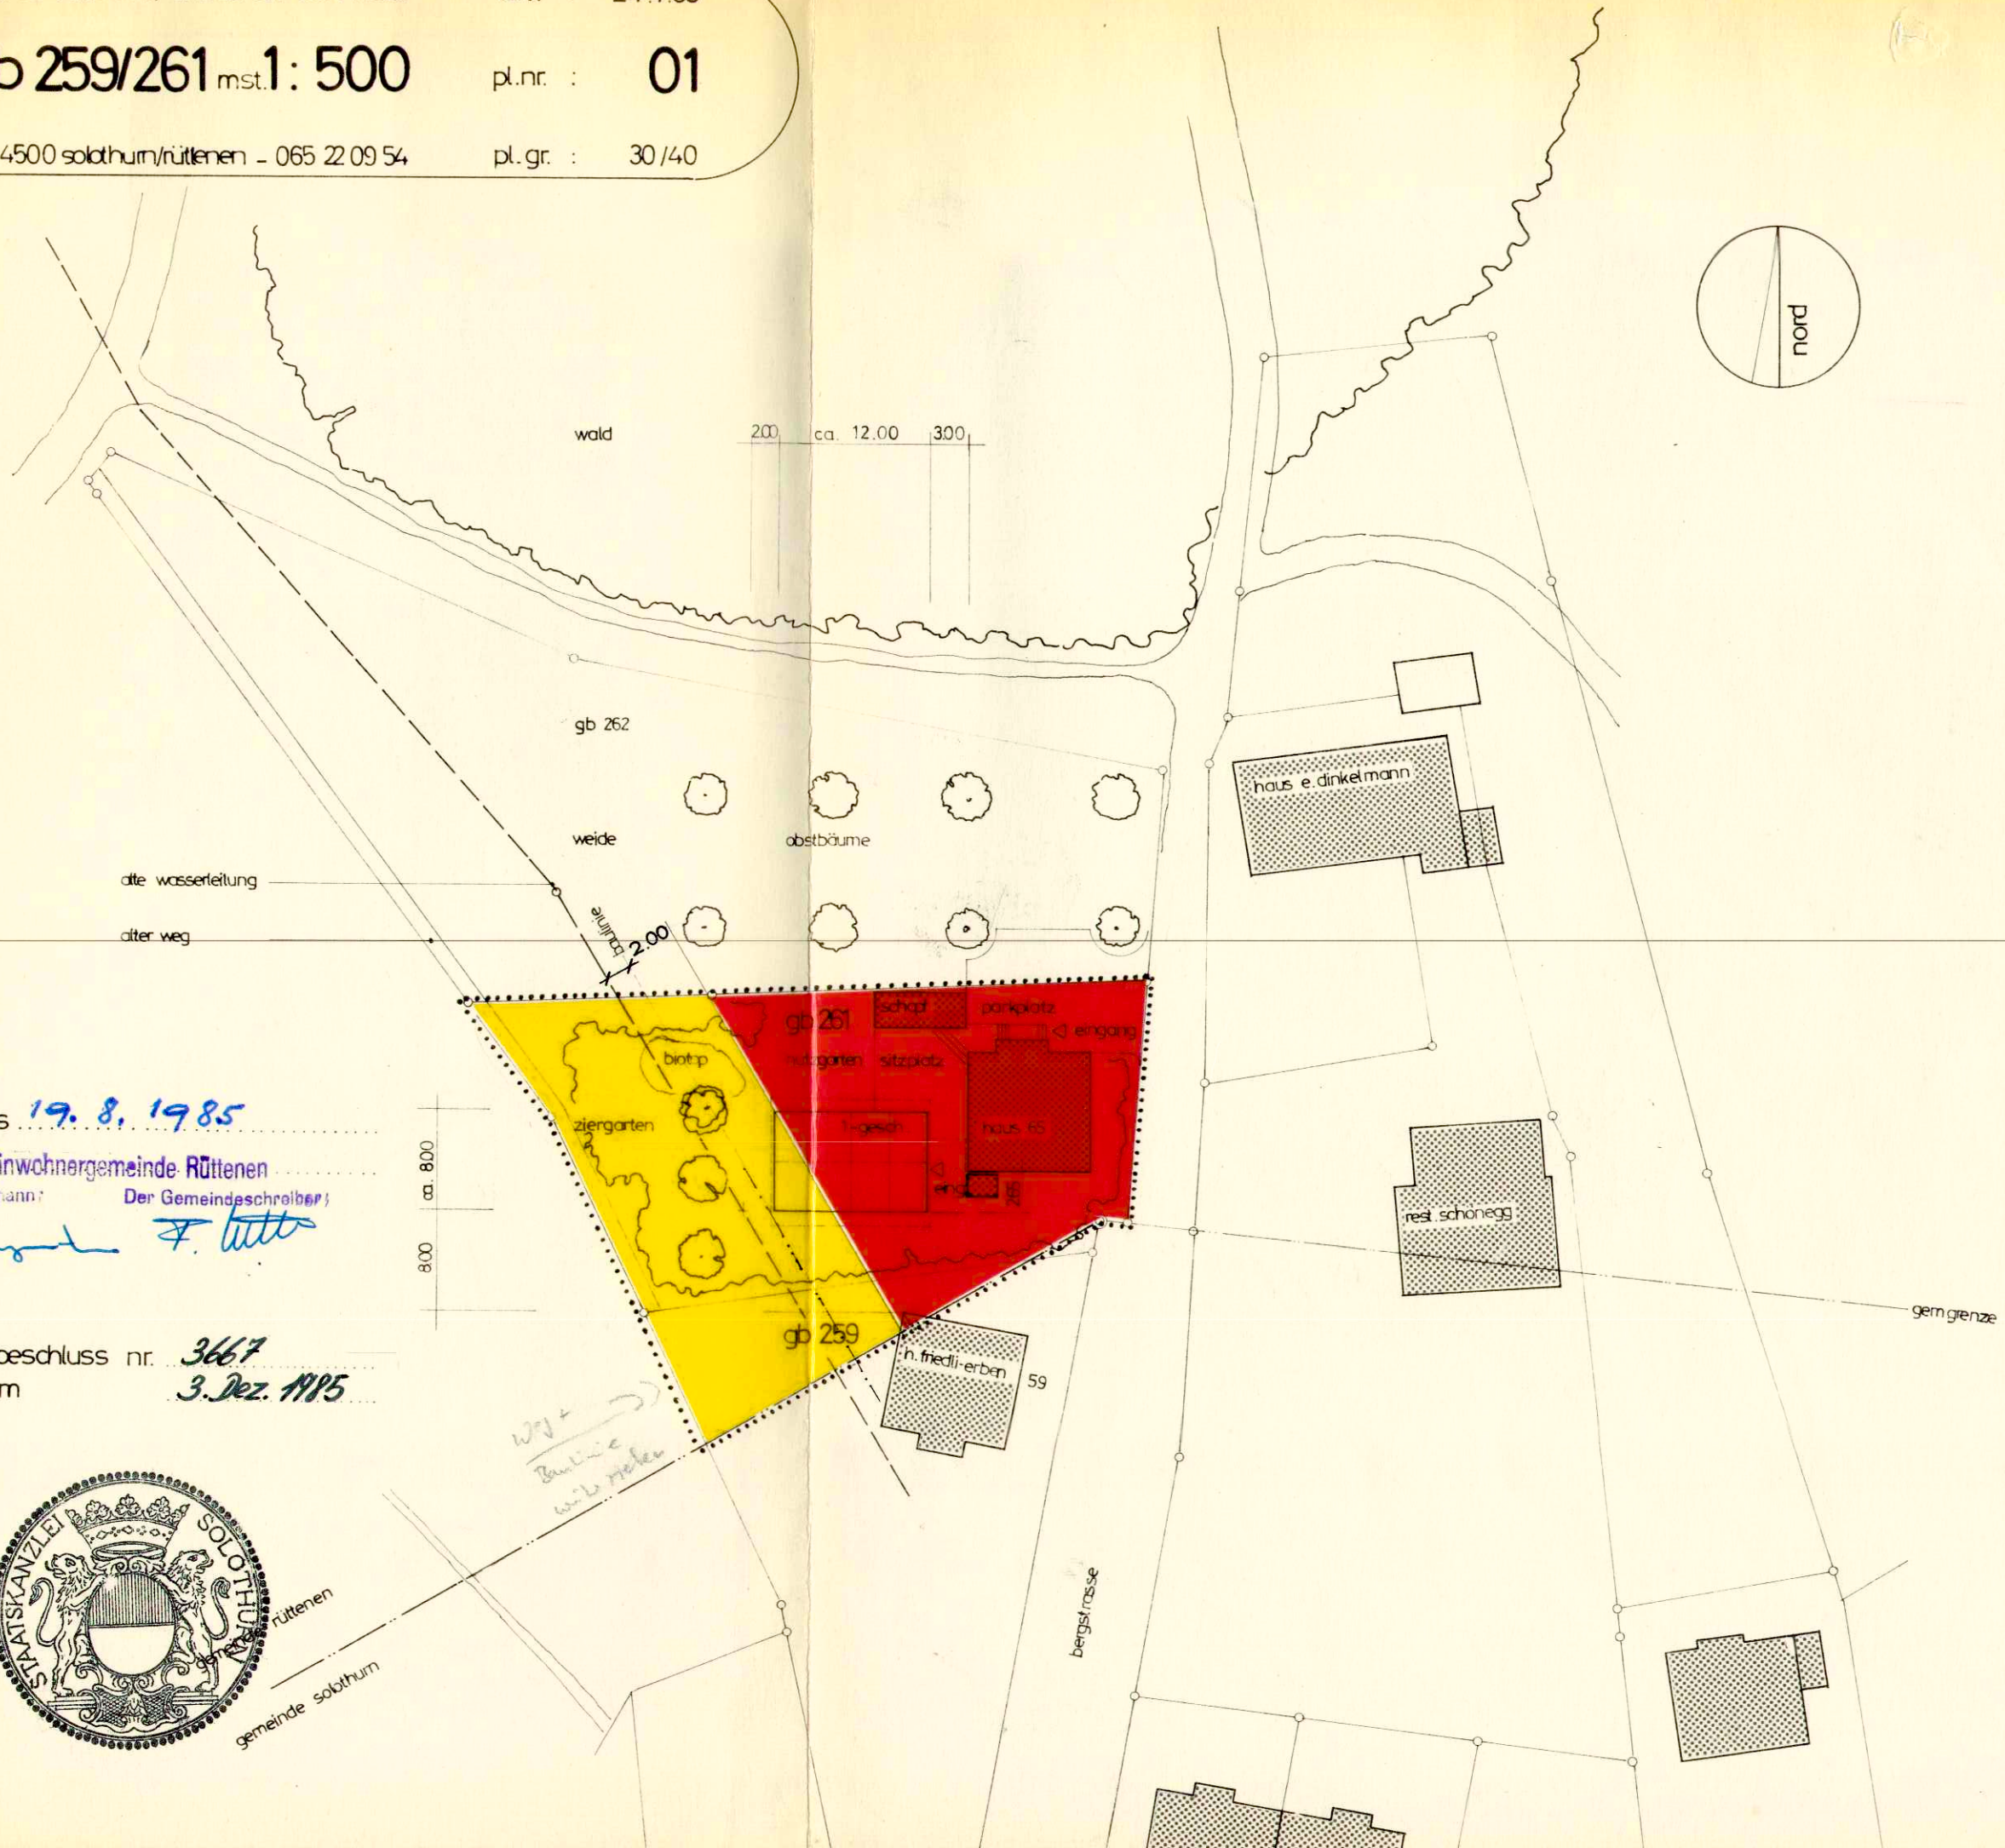

öffentliche auflage vom 18.7.85 bis 19.8.1985

genehmigt vom gemeinderat

Einwohnergemeinde Rüttenen

Der Ammann:


Der Gemeindevorstand:

23. Sep. 1985

W. Dangel *F. Lütli*

genehmigt vom regierungsrat mit beschluss nr. 3667 vom 3. Dez. 1985

Dr. K. Fuchs

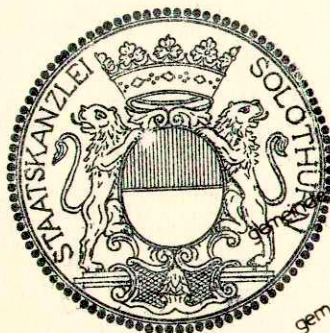

rüttenen
gemeinde solothurn