
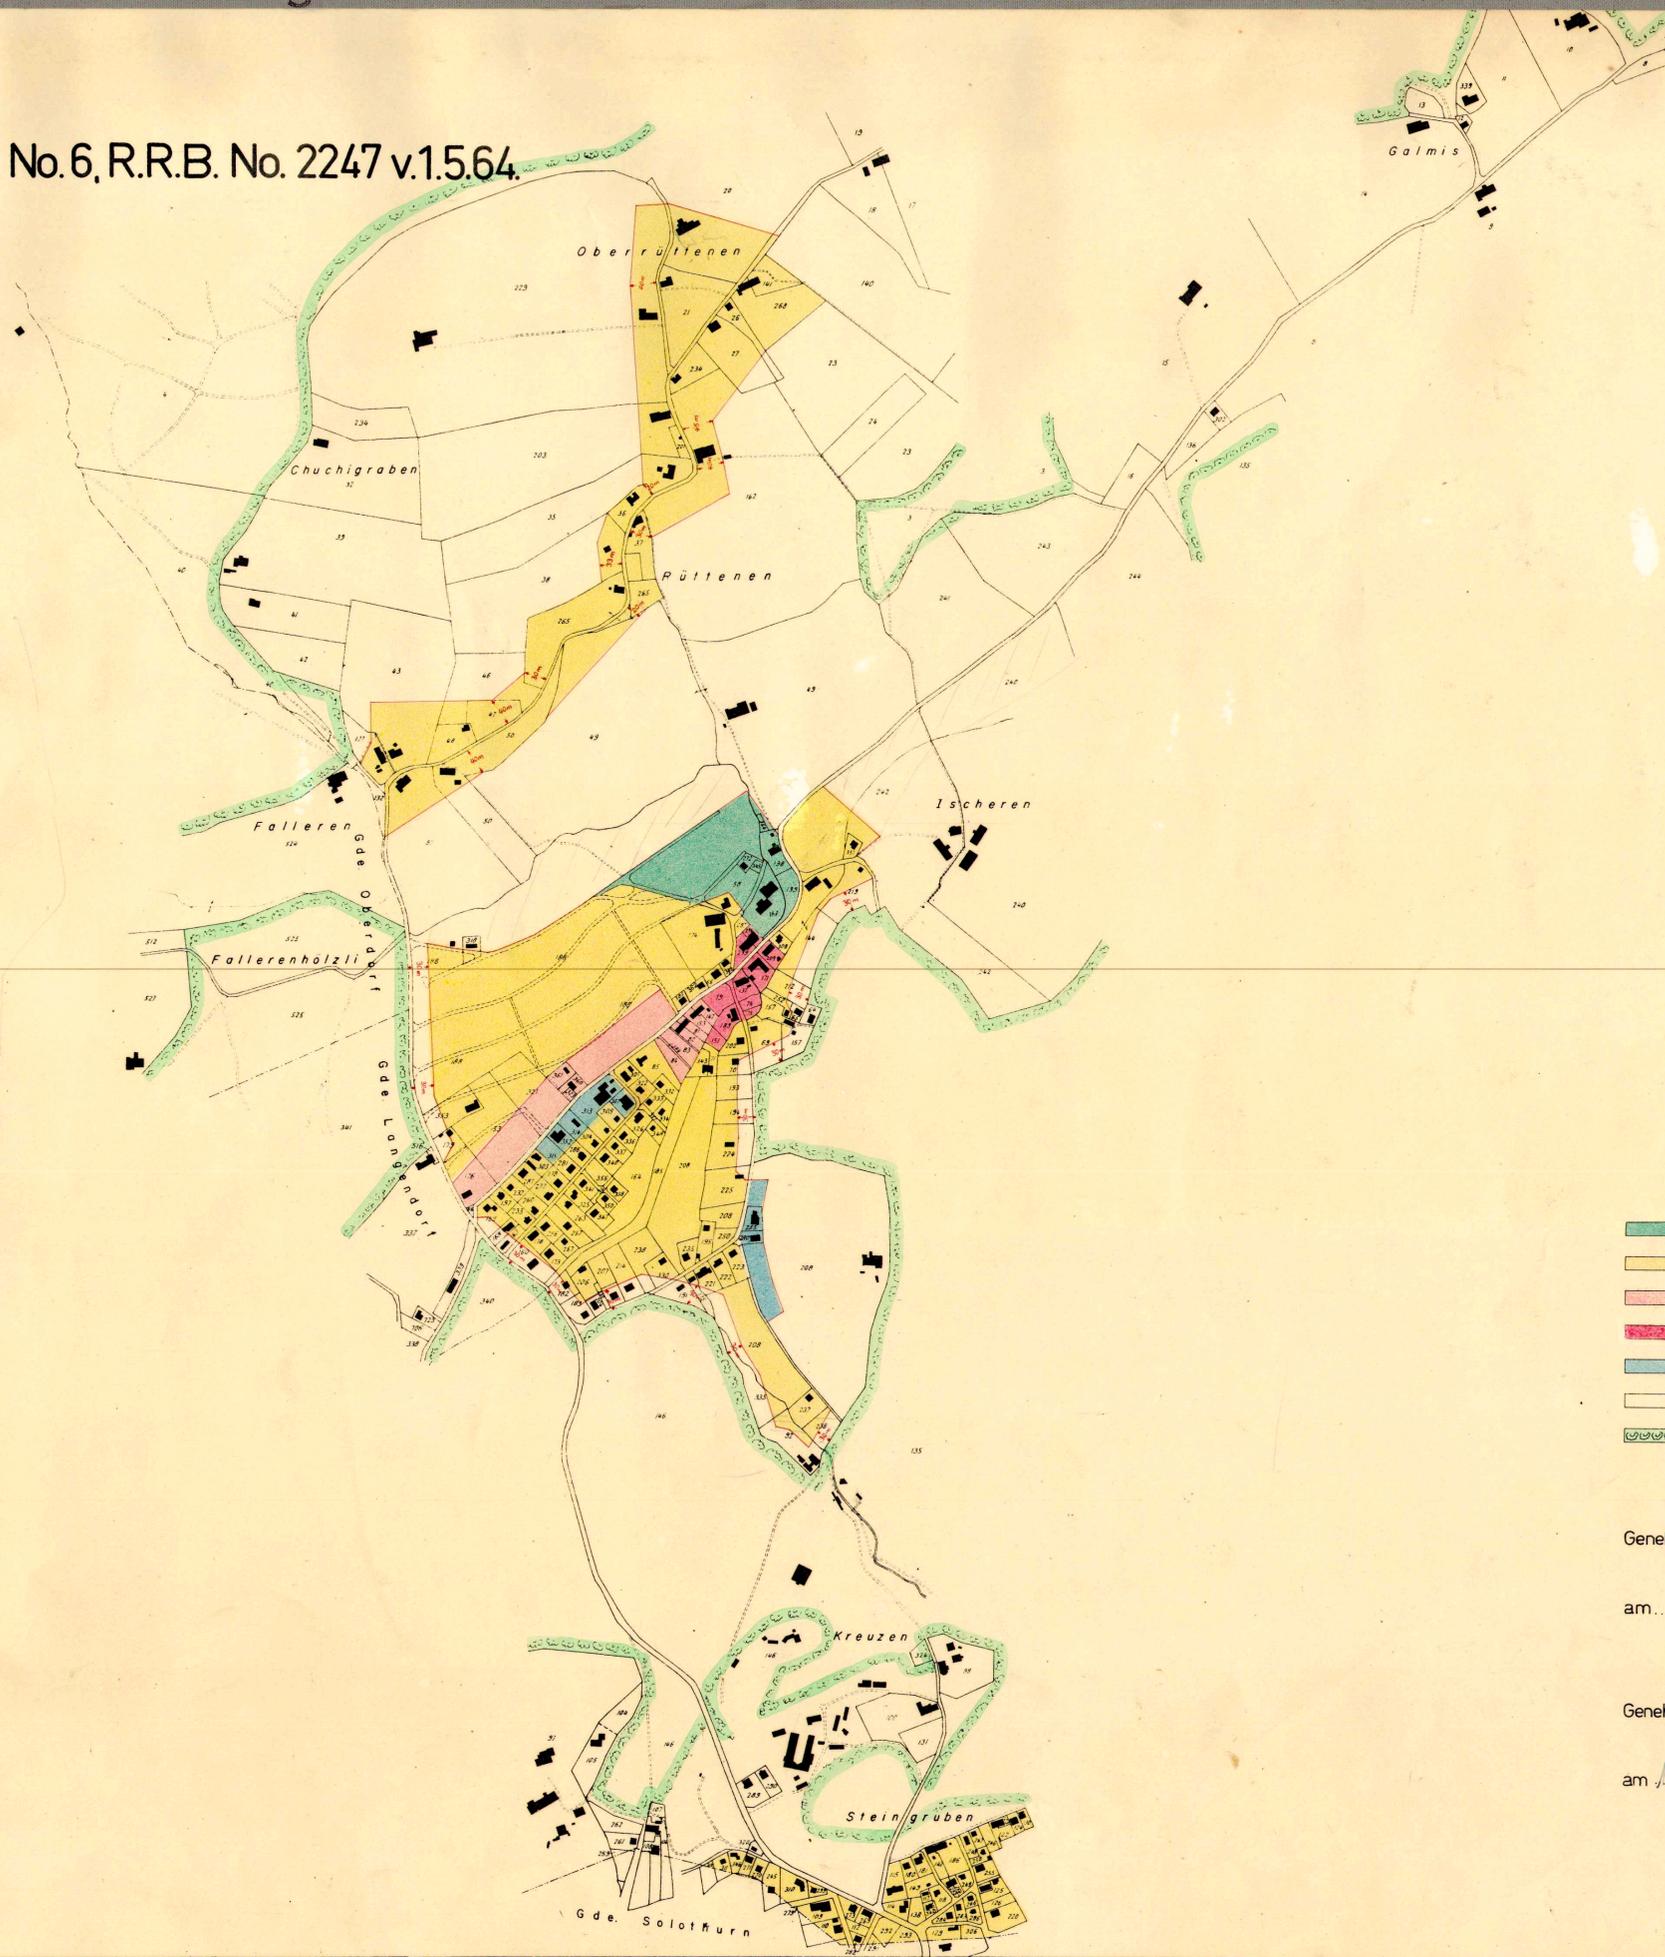


Aufgehoben durch Plan No.6, R.R.B. No. 2247 v.1.5.64.

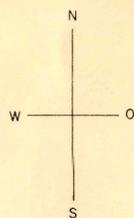

Gemeinde Rüttenen

Zonenplan
1:5000

Legende.

- Grünzone
- Wohnzone 2-geschossig, normale Überbauung
- Bauzone, max. 3-geschossige Überbauung
- Bauzone, max. 4-geschossige Überbauung
- Gewerbezone (Kleingewerbe)
- Übriges Zonengebiet, (Land- und Forstwirtschaft)
- Waldrand

Genehmigt durch die Einwohnergemeindeversammlung Rüttenen

am 23. Aug. 1960 Der Ammann: Der Gemeindefreiber:

Genehmigt durch den hohen Regierungsrat des Kantons Solothurn

am 11. Oktober 1960, Nr. 5323 Der Stabschreiber:

