


16 / 33

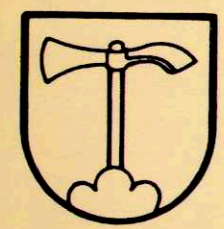


EINWOHNERGEMEINDE RÜTTENEN

ZONENPLAN

STRASSEN- UND BAULINIENPLAN 1:2000

VOM GEMEINDERAT ZUR ÖFFENTLICHEN AUFLAGE VERABSCHIEDET AM 15.6.92
DER AMMANN: *M. Berthel* DER GEMEINDESCHREIBER: *F. Uetli*

ÖFFENTLICHE AUFLAGE VOM 29.6.92 + 28.7.92
PUBLIZIERT IM ANZEIGER VOM 25.6.92

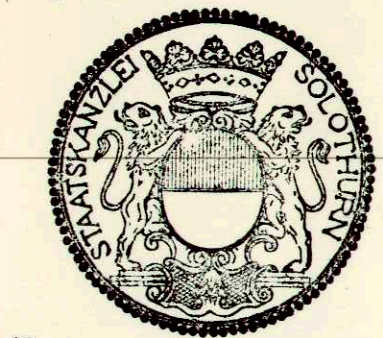

VOM GEMEINDERAT RÜTTENEN BESCHLOSSEN AM 17.8.92
DER AMMANN: *M. Berthel* DER GEMEINDESCHREIBER: *F. Uetli*







VOM REGIERUNGSRAT MIT BESCHLUSS NR. 2353
GENEHMIGT AM 07.07.1993

Dr. K. Fehrscher


ANDRÉ MISEREZ ARCHITEKT SIA
EMCH + BERGER INGENIEURE SIA

SOLOTHURN MAI 1992

LEGENDE

-  R3 ZONE FÜR RESTAURANT EINSIEDELEI
-  ÖBA 2 ÖFFENTLICHE BAUTEN UND ANLAGEN
-  N NATURSCHUTZGEBIET
-  WD WALDGEBIET
-  U UFERBEPFLANZUNG
-  B BACHLÄUFE

BESTEHENDER ZONENPLAN VOM 3.10.1989 RRB

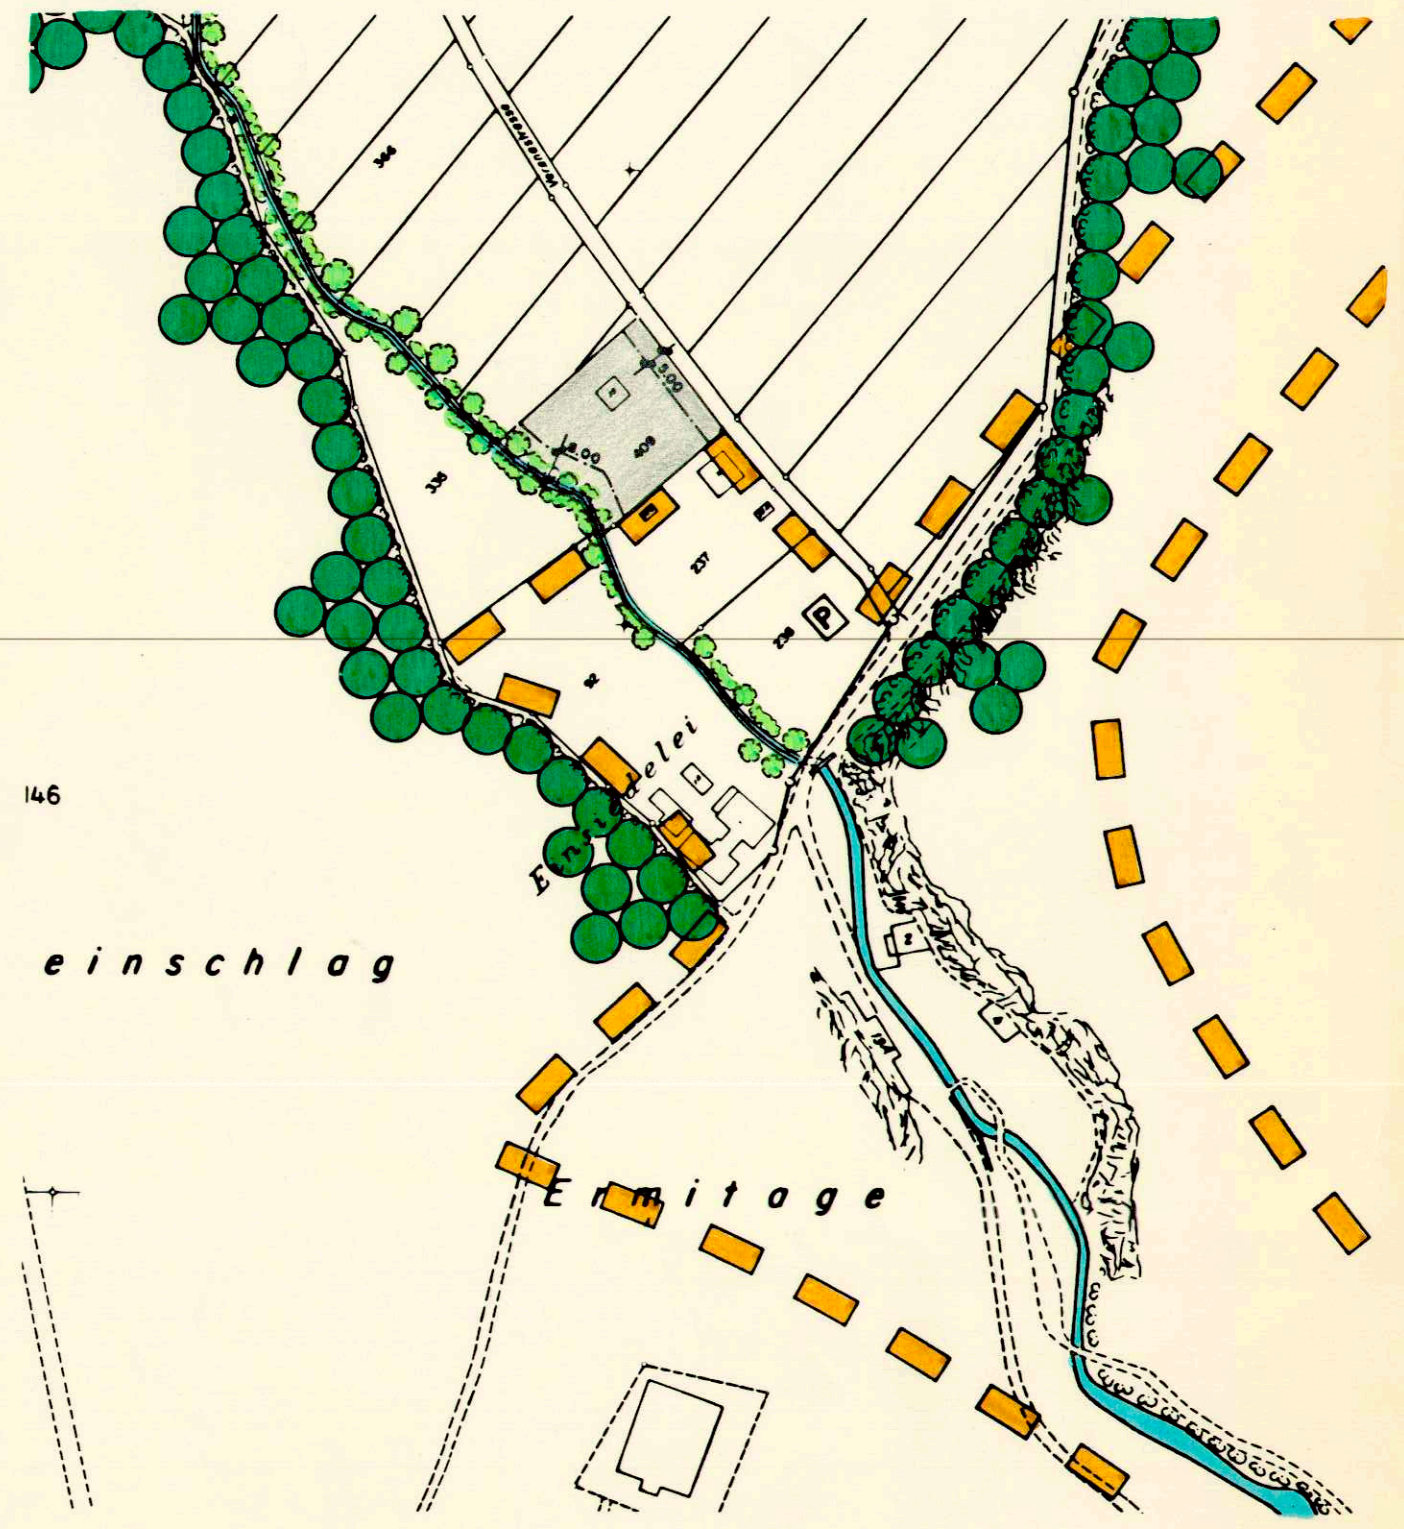

NEUE ZONE R3 FÜR RESTAURANT EINSIEDELEI

