

Datum	11.03.2007	Proj.	Kunz	Rev.	18.09.2007	Rev.		Plan-Nr.	
Form	90/147	Dis.	Sudar / Fe / Line	Rev.		Rev.			
Messstab	1:1000	Geogr.		Rev.		Rev.		Tb. Nr.	22.83.305-1

Ernst Bergele	Ernst + Berger AG, Solothurn Sohngutstrasse 35	Ingenieure und Planer CH - 4500 Solothurn	Tel. 032/824 48 48	Fax 032/824 48 96
---------------	---	--	-----------------------	----------------------


**LEGENDE**

**Genehmigungsinhalt (vom Gemeinderat zu genehmigen)**

- Erschliessungstrasse (neu)
- Fusswege und Fussgängerbereich (neu)
- Fussweg mit Erschliessungsfunktion (neu)
- Baulinie
- Gewässerbaulinie
- Gestaltungsbaulinie / Gestaltungsbaulinie an Kantonsstrasse
- Ufergehäusabstandslinie
- Weidabstandslinie
- Geschützte Kulturobjekte / Geschützte Naturobjekte
- Schützenswerte Kulturobjekte
- Erhaltenswerte Kultur- und Naturobjekte
- Kommunale Landschaftsschutzzone

**Orientierungsinhalt**

- Bestehende öffentliche Strasse / best. Fussweg / Trottoir
- Erschliessungsrichtung (privat)
- Bestehende Parkierung / Container Standort
- Baulinie an Kantonsstrasse
- RW Reservewege Wohnen
- Hecke gemäss §20 (NHV) / Ufergehölz
- Wald / Feldgehölz
- Grenzen Waldrestaurierung
- GF Grün- und Freizeitzone
- Us Kommunale Uferschutzzone
- Markanter Baum
- S1 Grundwasserschutzzone: Fassungszone S1
- S2 Grundwasserschutzzone: Engere Schutzzone S2
- S3 Grundwasserschutzzone: Weitere Schutzzone S3
- Gewässer (öffentlich + privat)
- Jurschutzzone
- Naturschutz-Reservat
- GP Gebiete mit rechtmäßigem Gestaltungsplan
  - Fälleren ( mit Sonderbauvorschriften: RRB Nr. 3339 vom 11.11.1986 )
  - Terrasseneckung ( mit Sonderbauvorschriften: RRB Nr. 2379 vom 6.5.1999 )
  - Witalweg ( mit Sonderbauvorschriften: RRB Nr. 1204 vom 12.8.2001 )
  - Teleton- und Gestaltungsplan Oberdittensstrasse 12 (mit Sonderbauvorschriften: RRB Nr. 1256 vom 27.6.2000)
  - Restauriert Erledekel ( mit Sonderbauvorschriften: RRB Nr. 2383 vom 7.7.1993 )
  - Steinbruchareal ( mit Sonderbauvorschriften: RRB Nr. 2762 vom 18.10.1982 )
  - Kantone GB Nr. 297, 298 und 299 ( mit Sonderbauvorschriften: RRB Nr. 1914 vom 13.8.1996 )
  - Vochobel ( mit Sonderbauvorschriften: RRB 2004 Nr. 1915 vom 17.8.2004 )
- Geschützte archäologische Fundamente
  - Perimeter für Gebiete mit Gestaltungsplandiff
  - Wildesbach
  - Steingruben
  - Pladheim
  - Bargtezael (Steinbruch) von der Genehmigung ausgenommen
- Siedlungsgebiet
- Belasteter Ablagerungsstandort nach Art. 30c USG
- Kommunales Vorranggebiet "Galmaie"

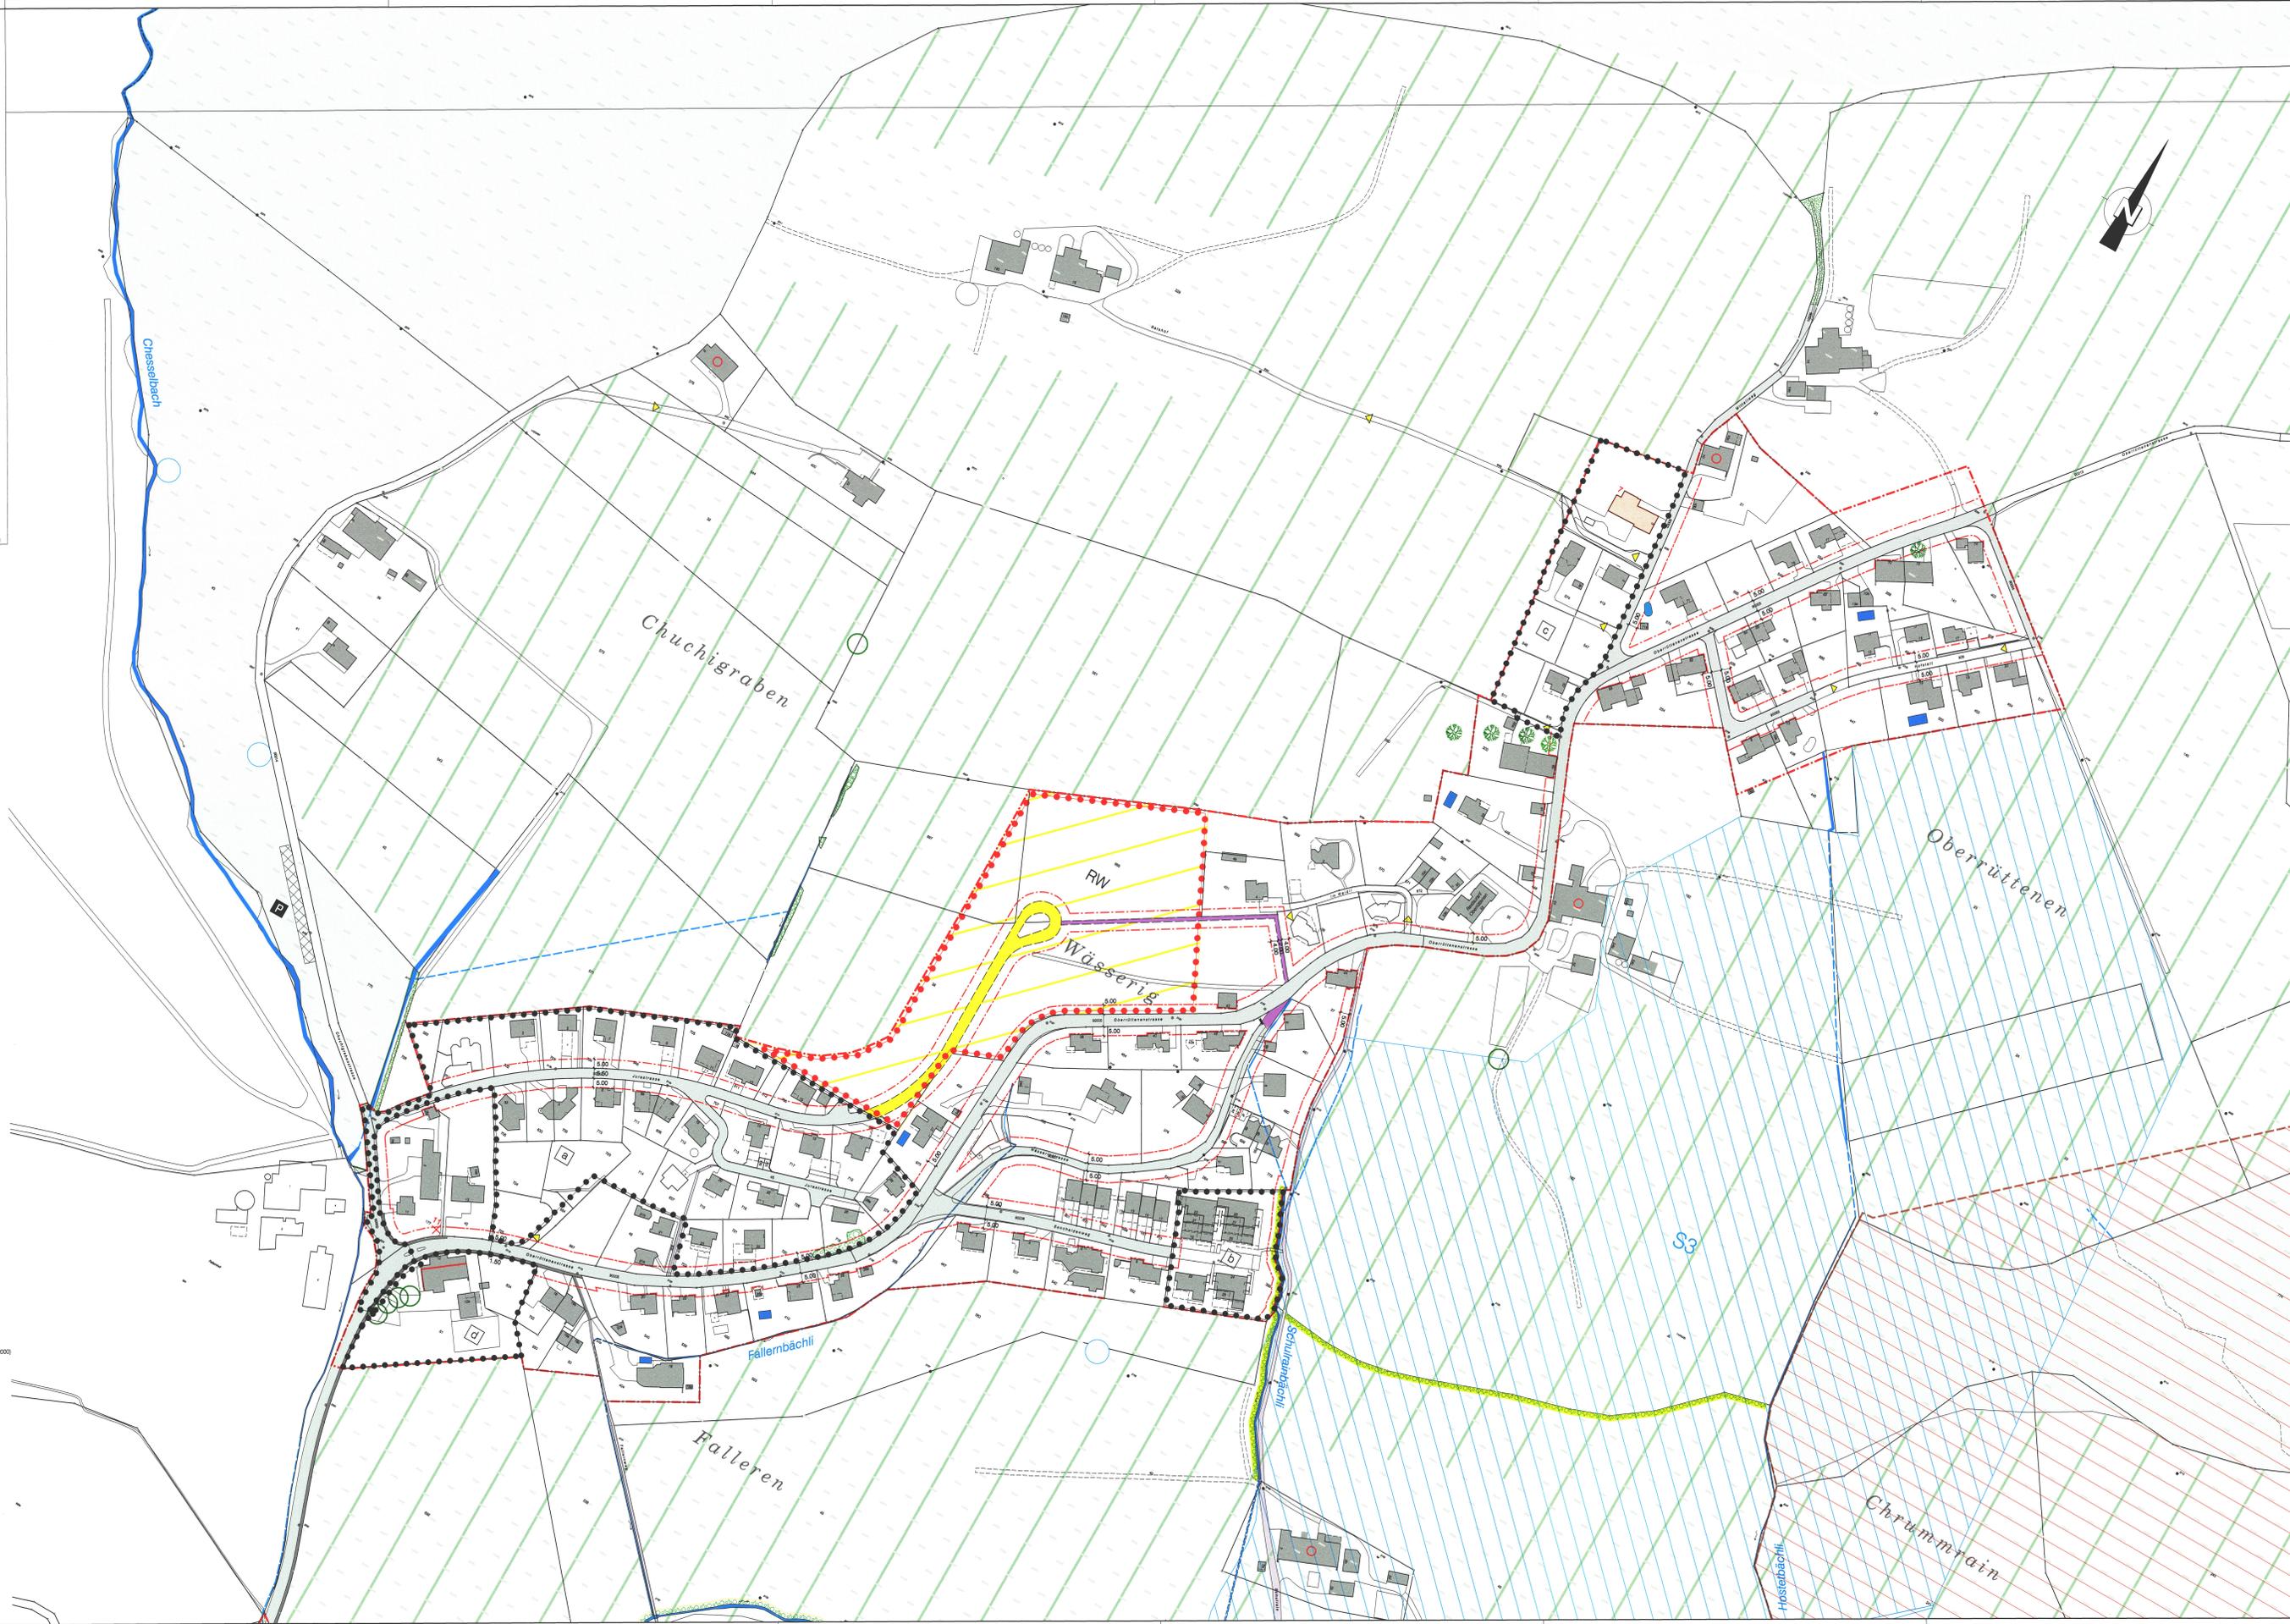

Blatt\_1  
Blatt\_2  
Blatt\_3