



- LEGENDE**
Genehmigungsinhalt (vom Gemeinderat zu genehmigen)
- Erschliessungsstrasse (neu)
 - Fusswege und Fussgängerbereich (neu)
 - Fussweg mit Erschliessungsfunktion (neu)
 - Baulinie
 - Gewässerbaulinie
 - Gestaltungsbaulinie / Gestaltungsbaulinie an Kantonsstrasse
 - Ufergehölzabstandslinie
 - Waldabstandslinie
 - Geschützte Kulturobjekte / Geschützte Naturobjekte
 - Schützenswerte Kulturobjekte
 - Erhaltenswerte Kultur- und Naturobjekte
 - Kommunale Landschaftsschutzzone
- Orientierungsinhalt
- Bestehende öffentliche Strasse / best. Fussweg / Trottoir
 - Erschliessungsrichtung (privat)
 - Bestehende Parkierung / Container Standort
 - Baulinie an Kantonsstrasse
 - RW Reservezone Wohnen
 - Hecke gemäss §20 (NHV) / Ufergehölz
 - Wald / Feldgehölze
 - Grenzen Waldfestsetzung
 - GF Grün- und Freizeitzone
 - Us Kommunale Uferschutzzone
 - Markanter Baum
 - S1 Grundwasserschutzzone: Festlegungsbereich S1
 - S2 Grundwasserschutzzone: Engere Schutzzone S2
 - S3 Grundwasserschutzzone: Weitere Schutzzone S3
 - Gewässer (öffentlich + privat)
 - Jurasschutzzone
 - Naturschutz-Reservat
- GP Gebiete mit rechtmäßigem Gestaltungsplan
- A Fällern (mit Sonderbauvorschriften: RRB Nr. 3339 vom 11.11.1986)
 - B Tamsensiedlung (mit Sonderbauvorschriften: RRB Nr. 2379 vom 6.5.1989)
 - C Wiltweg (mit Sonderbauvorschriften: RRB Nr. 1204 vom 12.8.2001)
 - D Teilzone- und Gestaltungsplan Oberlösserstrasse 12 (mit Sonderbauvorschriften: RRB Nr. 1256 vom 27.8.2000)
 - E Restrukt. Einzelw. (mit Sonderbauvorschriften: RRB Nr. 2303 vom 7.7.1993)
 - F Steinbruchareal (mit Sonderbauvorschriften: RRB Nr. 2782 vom 18.10.1982)
 - G Karzone GfB Nr. 297, 298 und 239 (mit Sonderbauvorschriften: RRB Nr. 1914 vom 13.8.1986)
 - H Vorkubel (mit Sonderbauvorschriften: RRB 2004 Nr. 1915 vom 17.8.2004)
- Geschützte archaische Fundstelle
- Perimeter für Gebiete mit Gestaltungsplanpflicht
- B Wildbach
 - D Steingruben
 - E Pladtheim
 - F Bergziarsaal (Steinbruch) von der Genehmigung ausgenommen
- Siedlungsgebiet
- Belasteter Ablagerungsstandort nach Art. 92c USG
- Kommunales Vorranggebiet "Galms"

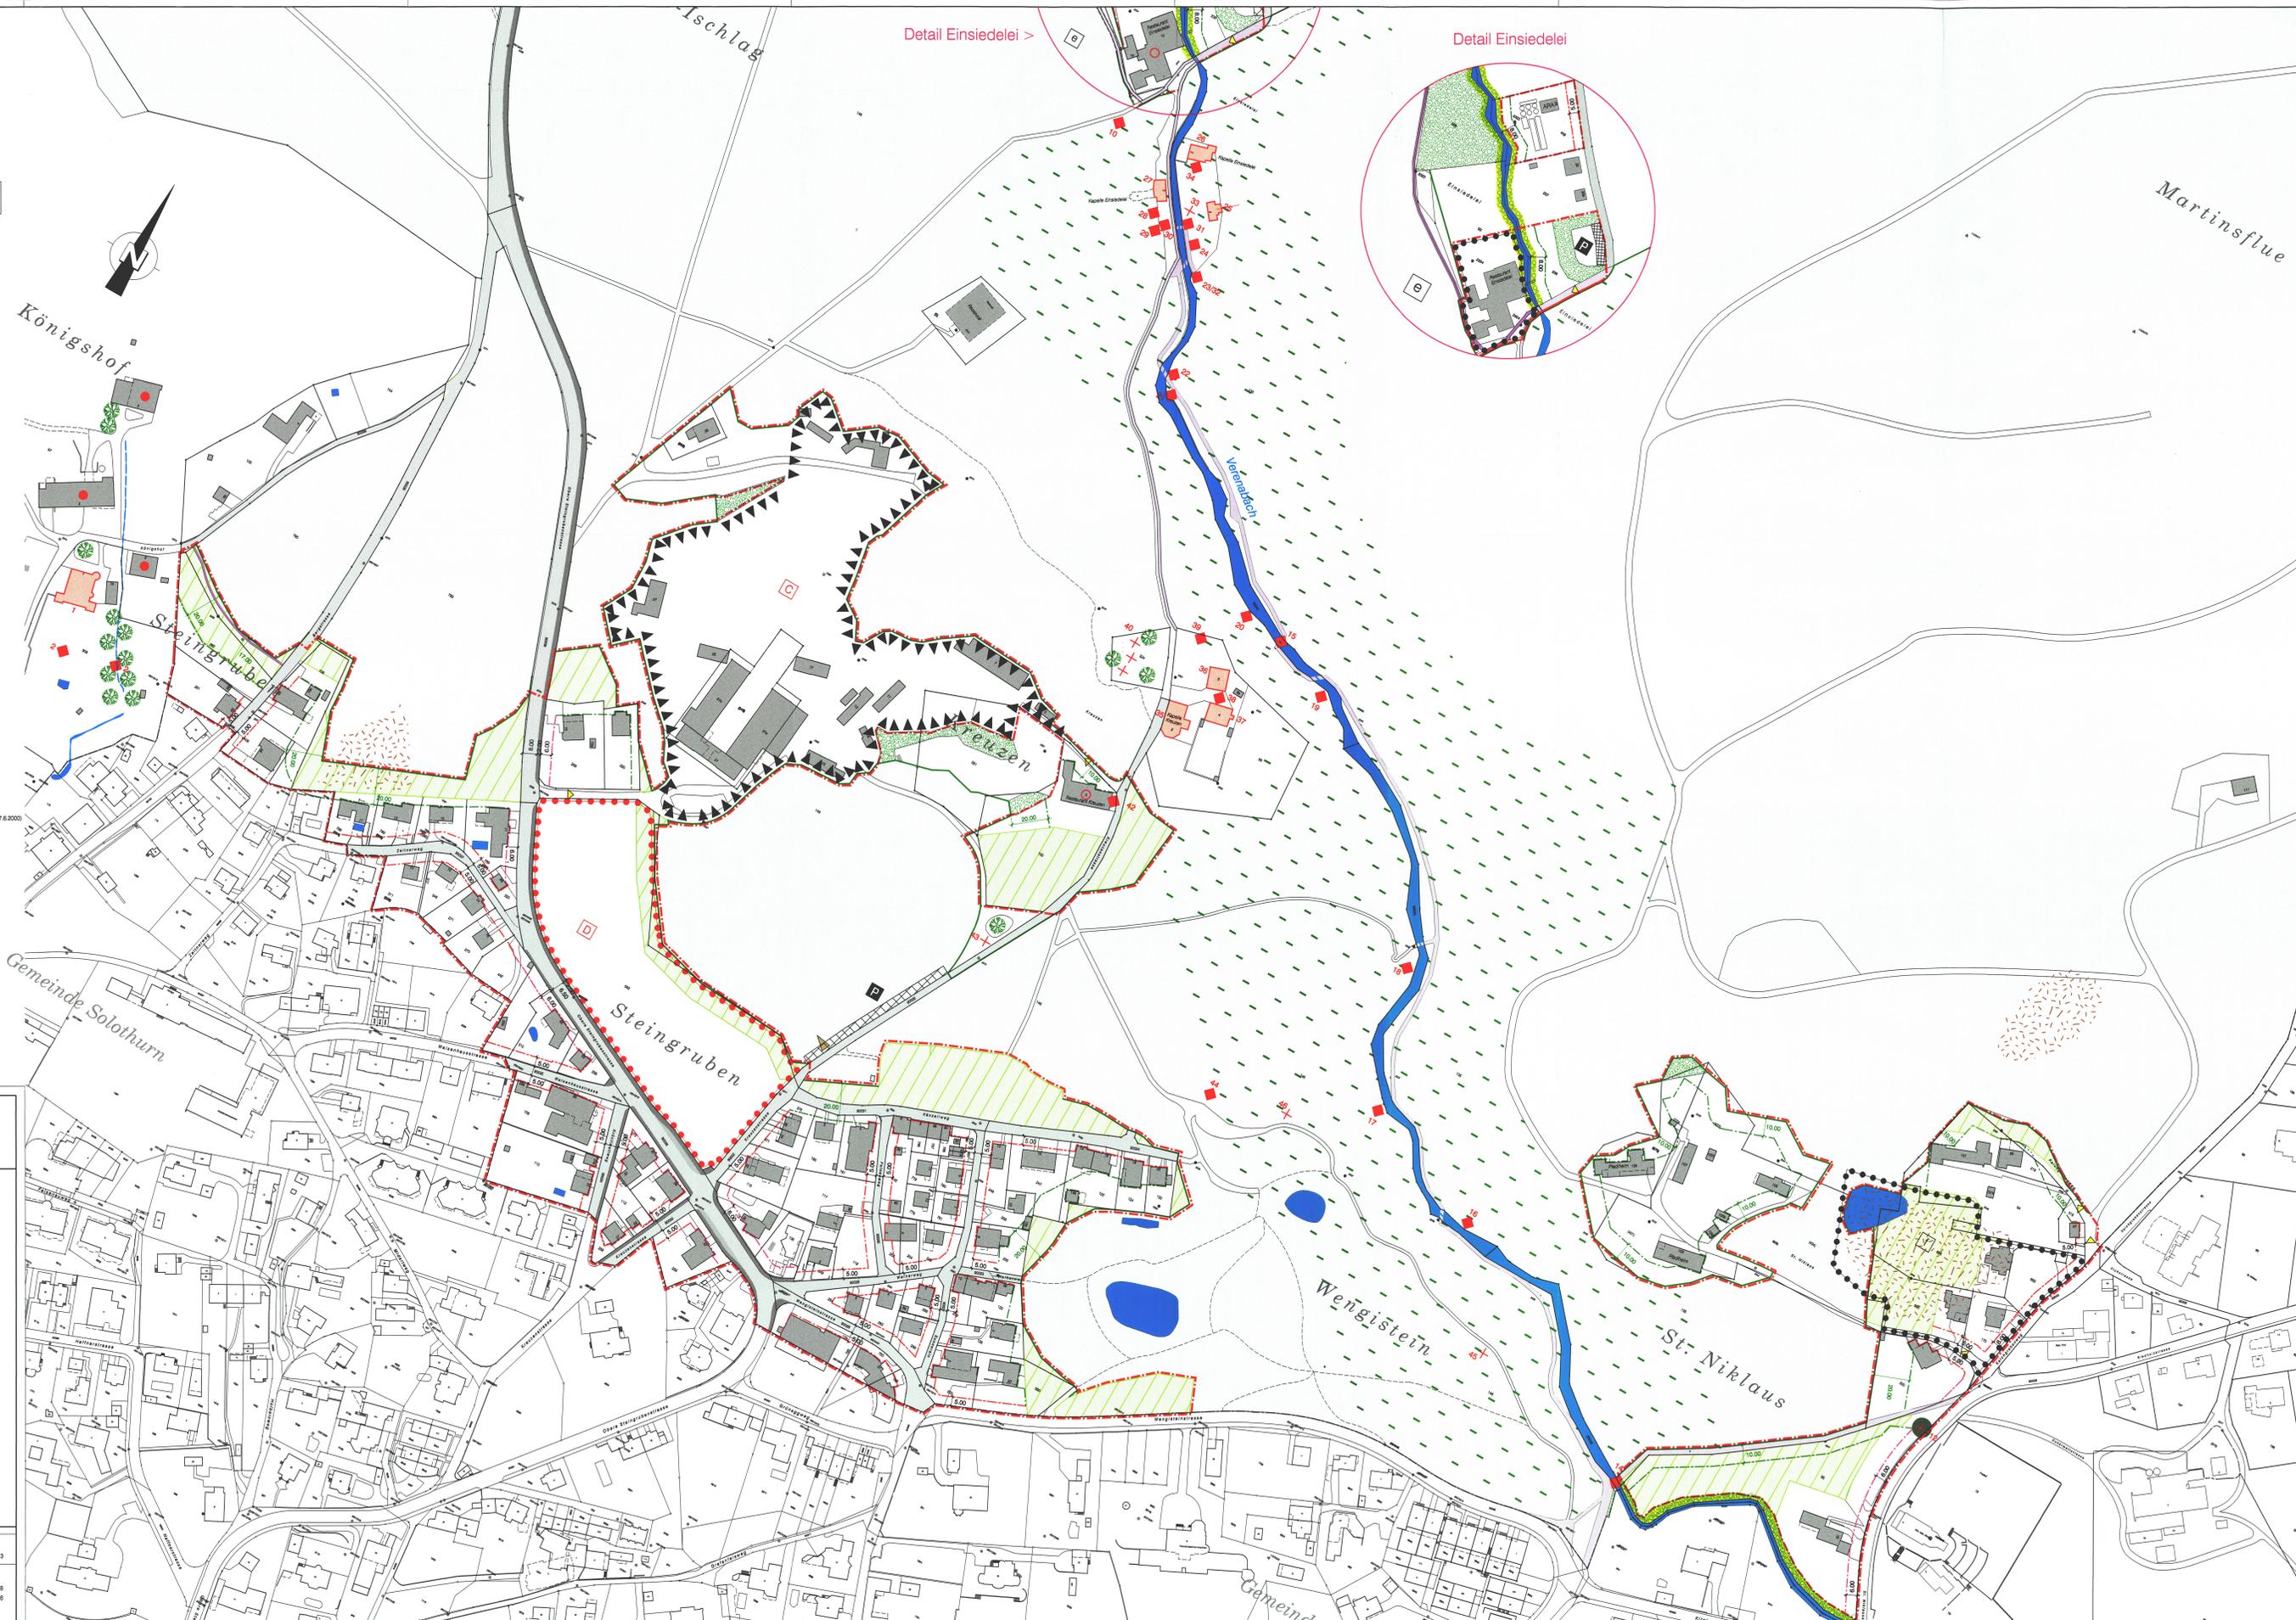

Detail Einsiedelei >

Detail Einsiedelei

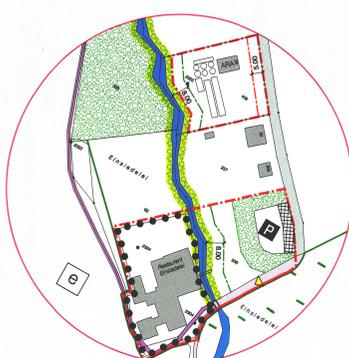

KANTON SOLOTHURN
GEMEINDE RÜTTENEN

ORTSPLANUNGSREVISION
ERSCHLIESSUNGSPLAN 1 : 1000
BLATT 3
GENEHMIGUNGSEXEMPLAR

Öffentliche Auflage vom 14. März 2005 bis 18. April 2005

Vom Gemeinderat beschlossen am 4. Juli 2005
Die Gemeindepräsidentin: *Mani Steiner*
Der Gemeindevizepräsident: *Mani Steiner*

Vom Regierungsrat genehmigt am 5. Juni 2007
mit RRB Nr. 2007 / 947
Der Staatschreiber
Dr. K. Rinschke

| | | | | | | | |
|----------|------------|-------|------------------|------|------------|----------|--------------------|
| Datum | 17.08.2006 | Proj. | Futer | Rev. | 16.08.2007 | Plan-Nr. | |
| Format | 60 / 147 | Gez. | Ducl / Faj / Ums | Rev. | | | |
| Messstab | 1 : 1000 | Gez. | | Rev. | | | Tb/Nr. 22.63.305-3 |

Ernst + Berger AG, Solothurn
Schöngrenstrasse 35
Ingenieur und Planer
CH - 4500 Solothurn
Tel. 032 624 48 48
Fax 032 624 48 96