

Teilzonen- und Erschliessungsplan "Steinbruchareal"

Umzonung der Parzelle Teil-GB Nr. 146

1 : 2000
06. Mai 2019

Am 6. Mai 2019 vom Gemeinderat für die öffentliche Auflage verabschiedet

Öffentliche Auflage vom 27. Mai bis 25. Juni 2019

Vom Gemeinderat beschlossen am 06. Mai 2019

Der Gemeindepräsident: Der Gemeindegeschreiber:

[Signature]

Vom Regierungsrat genehmigt mit RRB Nr. 2019/1733 vom 19.11.2019

Der Staatschreiber:

[Signature]




Publikation im Amtsblatt Nr. 51-52 vom 20.12.2019

445.41.109.07.2019.emo Z:\net_projekt_steinbruchareal_v05.ppt

PlanTEAM S AG Luzern/Bern/Liestal/Solothurn
Raumentwicklung Städtebau-Geplanning

plan:team

Rechtsgültiger Bauzonenplan RRB Nr. 3186 vom 3. Oktober 1989 und 2007 / 947 vom 5. Juni 2007 (orientierend)

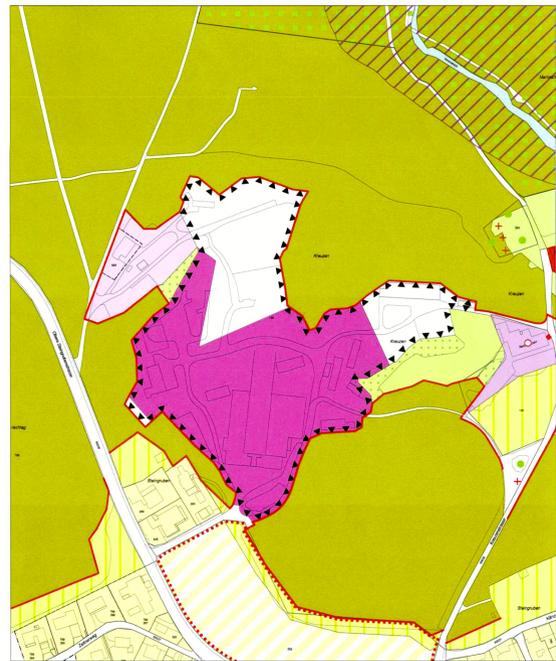

- Genehmigungsinhalt**
- Arbeitszone Steinbruch AZS
 - Waldbaulinie
 - Vorbaulinie
 - Heckenbaulinie
 - Vorranggebiet Naturschutz VN
 - A/B/C/D Anschlusspunkte der übergeordneten Wege


- Orientierungsinhalt**
- Bauzonen**
- Wohnzone 2-geschossig offen W2
 - Gewerbezone G
 - Sondernutzungszone Steinbruchareal SNSba
 - Sondernutzungszone Kreuzen SNKrz
 - Grün- und Freihaltezone GF
- Nichtbauzonen**
- Landwirtschaftszone L

- Überlagernde Zonen und Objekte**
- Reservezone Wohnen RW
 - Reservezone Wohnen RW
 - Geschützte Kulturobjekte / - Naturobjekte
 - Erhaltenswerte Kulturobjekte / - Naturobjekte

- Weiterer Planinhalt / orientierend**
- Perimeter für Gebiete mit Gestaltungsplanpflicht
 - Hecke gemäss §20 (NHV) / Ufergehölz
 - Kantonales Naturreservat Verenaschlucht
 - Waldgrenze gemäss Waldfeststellung (genehmigt 27.02.2008 AWJF)
 - Wald bzw. Wald gemäss Waldfeststellung (genehmigt 27.02.2008 AWJF)
 - Öffentliches Gewässer
 - Steinbruchareal von der Genehmigung RRB Nr. 2007/947 vom 5. Juni 2007 ausgenommen
 - Geowissenschaftlich schützenswerte Objekte (INGESO)

Änderung Bauzonen- und Erschliessungsplan RRB Nr. 1733 vom 19.11.19

(Genehmigungsinhalt)

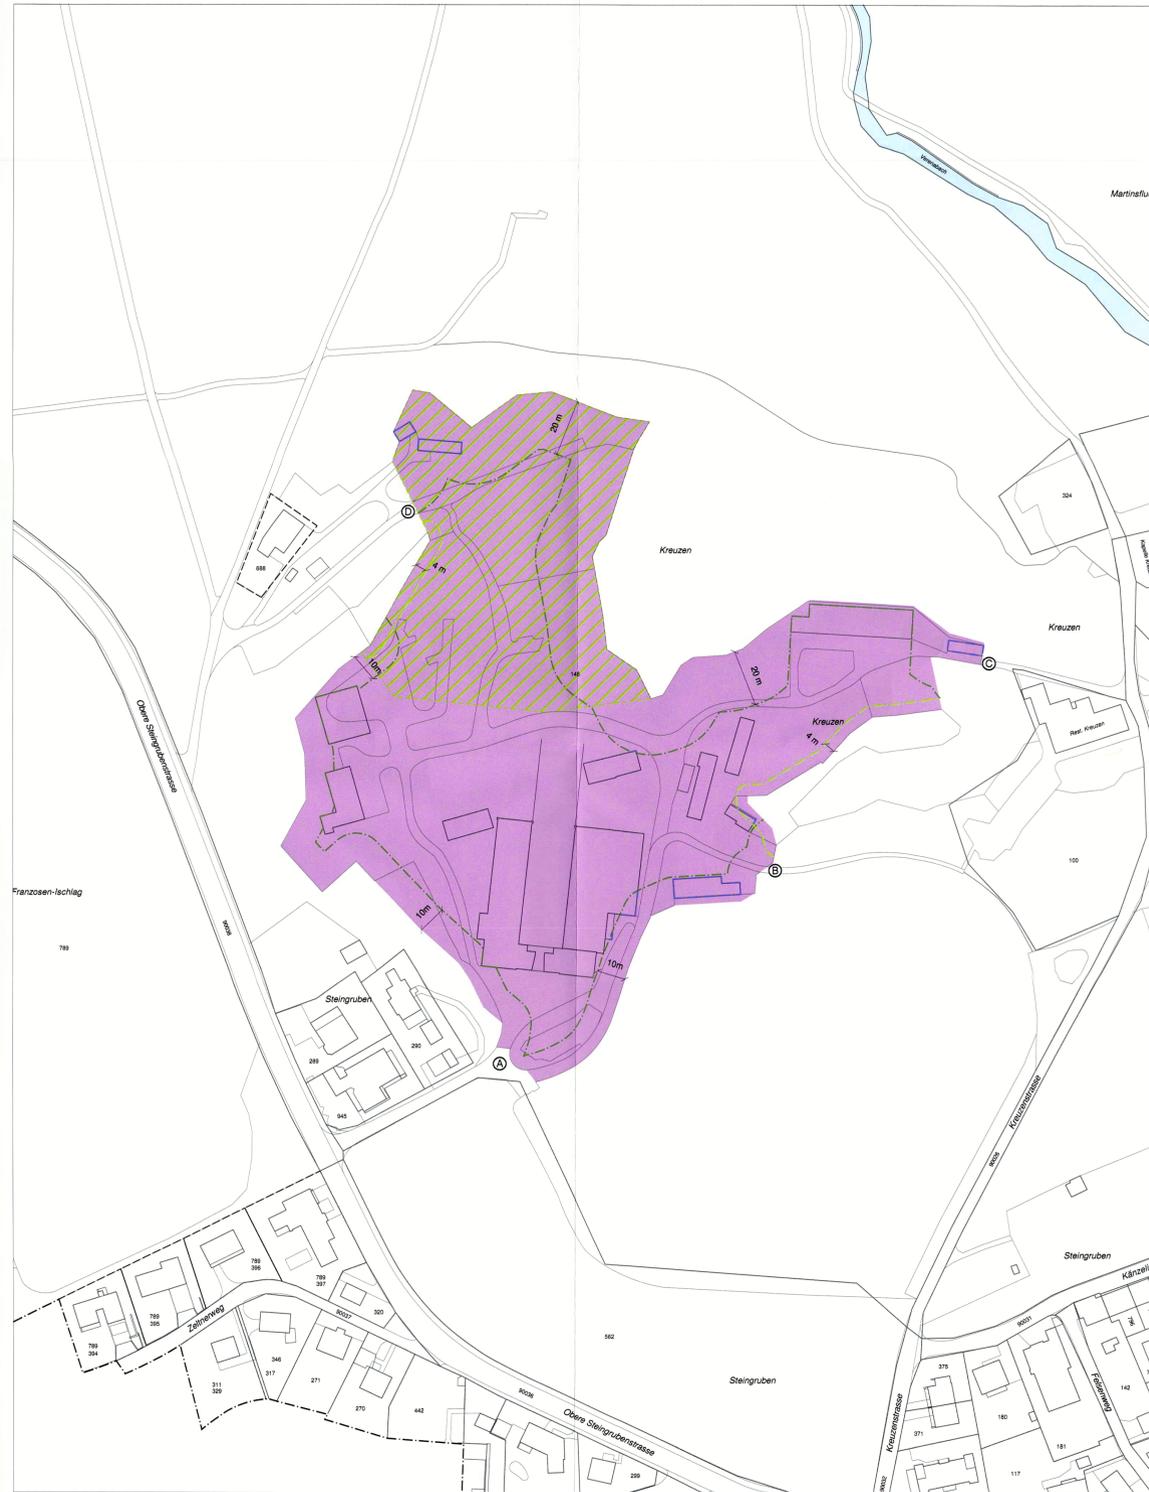

Geänderter Bauzonenplan RRB Nr. 1733 vom 19.11.19
RRB Nr. 947 vom 5. Juni 2007

(orientierend)

