

Gemeinde Schnottwil

Strasse Bürenstrasse

Abschnitt / Objekt GB Nr. 52 bis GB Nr. 471

Projekt Gehwegverbreiterung Bürenstrasse

Projektphase Bewilligungsverfahren / Auflageprojekt

Inhalt **Situation 1:200**
Querprofil 1:50



Die öffentliche Auflage erfolgt
vom 6. März 2025 bis 4. April 2025.

vom Regierungsrat durch heutigen
Beschluss Nr. 2025/1284 genehmigt.



		Dok.-Nr.		90567/12	
		Format		60 / 147	
			Kürzel	Datum	
Achs-Nr.		2500	Erstellt	ber	13.10.2025
Bezugspunkt (BP)		10 + 120m bis 14	Geprüft	sha	13.10.2025
			Freigabe	sha	13.10.2025
Achs-Nr.		-			
Bezugspunkt (BP)		-			
Objekt-Nr. KB		xxx	Revidiert Index A		
Projekt-Nr.		xxx	Geprüft		
			Freigabe		

Amt für Verkehr und Tiefbau
Röthof, Werkhofstrasse 65, 4509 Solothurn
Telefon 032 627 26 33
E-Mail avt@bd.so.ch / www.avt.so.ch


www.bsb-partner.ch

BSB + Partner
Ingenieure und Planer

Basel Tel. 061 264 19 20 Grenchen Tel. 032 654 59 30
Bern Tel. 031 978 00 78 Langnau i.E. Tel. 034 420 16 70
Biberist Tel. 032 671 22 22 Olten Tel. 062 388 38 38
Burgdorf Tel. 034 420 16 20 Solothurn Tel. 032 671 22 22

Legende

Genehmigungsinhalt Strasse

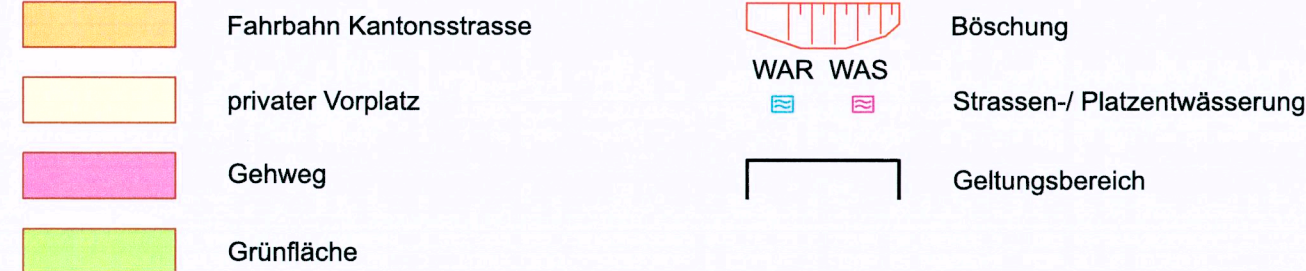


Fahrbahn Kantonsstrasse
Deckschicht SDA 8-12, PmB 45/80-65 E

Gehweg Kantonsstrasse
Deckschicht AC 8 N, B 70/100


Dem Plan kommt gleichzeitig die Bedeutung der Baubewilligung
gemäss § 39 Abs. 4 PBG zu.

Signalisation und Markierung sind nicht Gegenstand der Planaufgabe und werden
nur zur besseren Übersichtlichkeit dargestellt.


Legende Abschlüsse

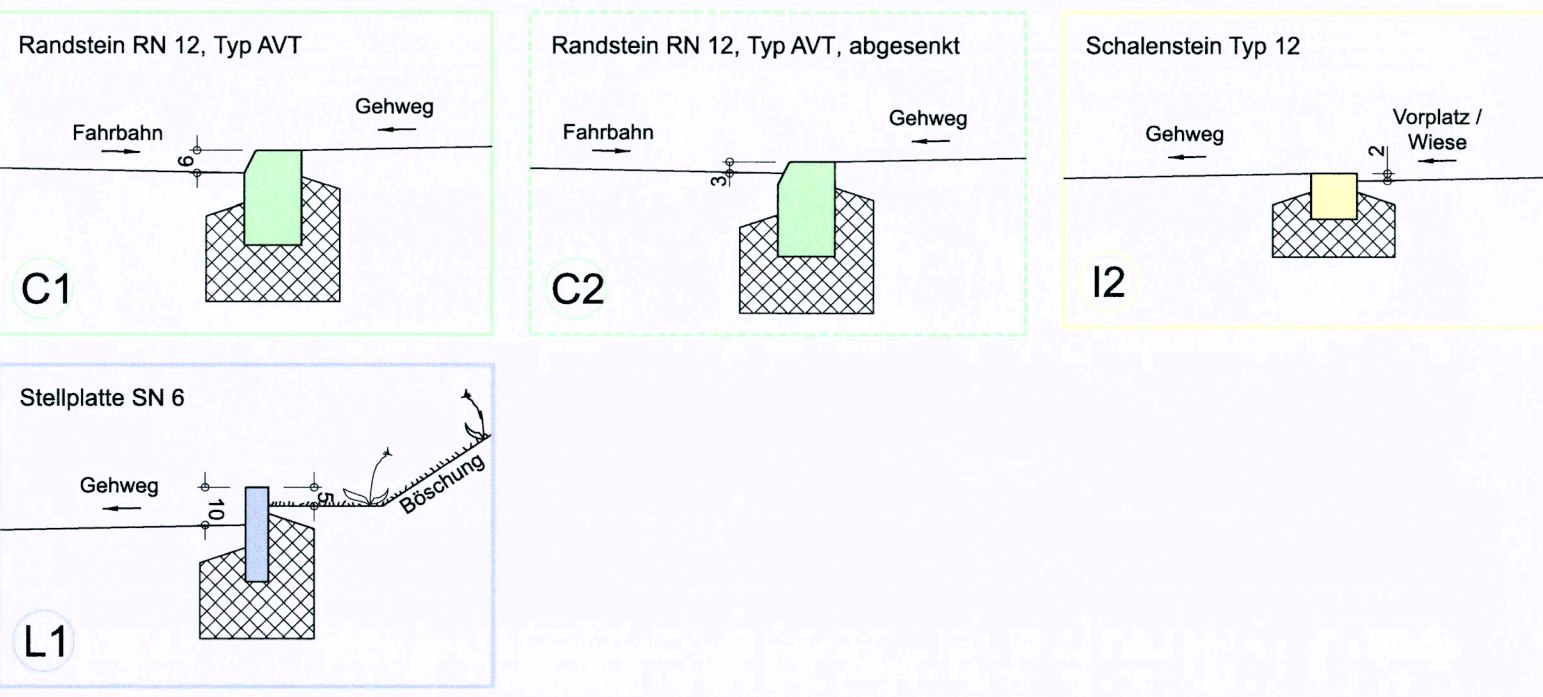


Orientierungsinhalt (bestehend)

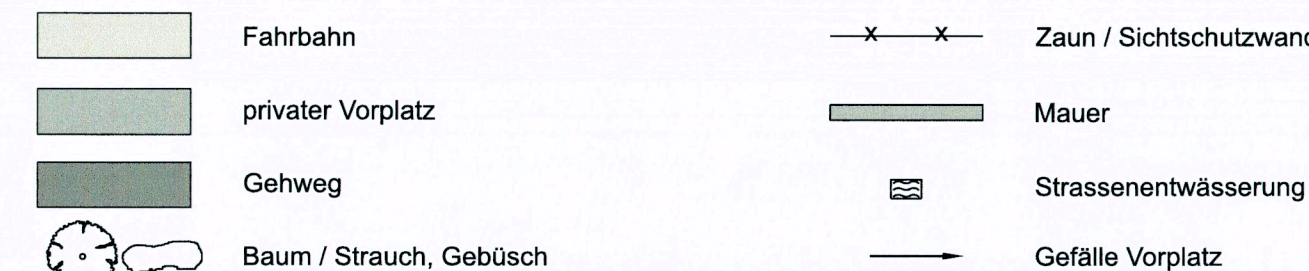


Orientierungsinhalt (neu)

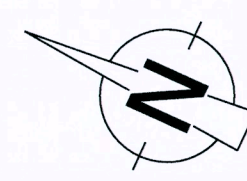


Querprofil 1, 60.00

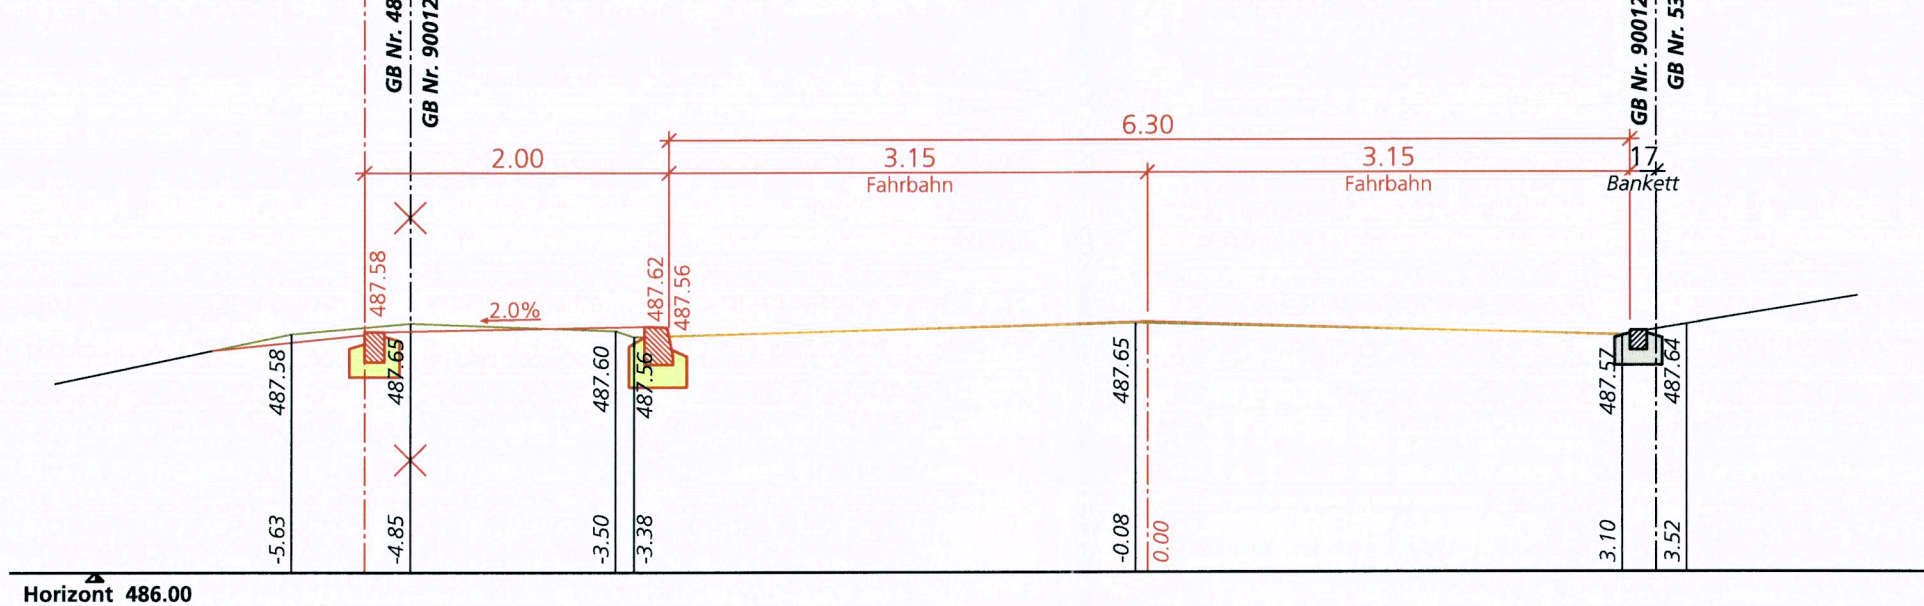

Querprofil 2, 140.00

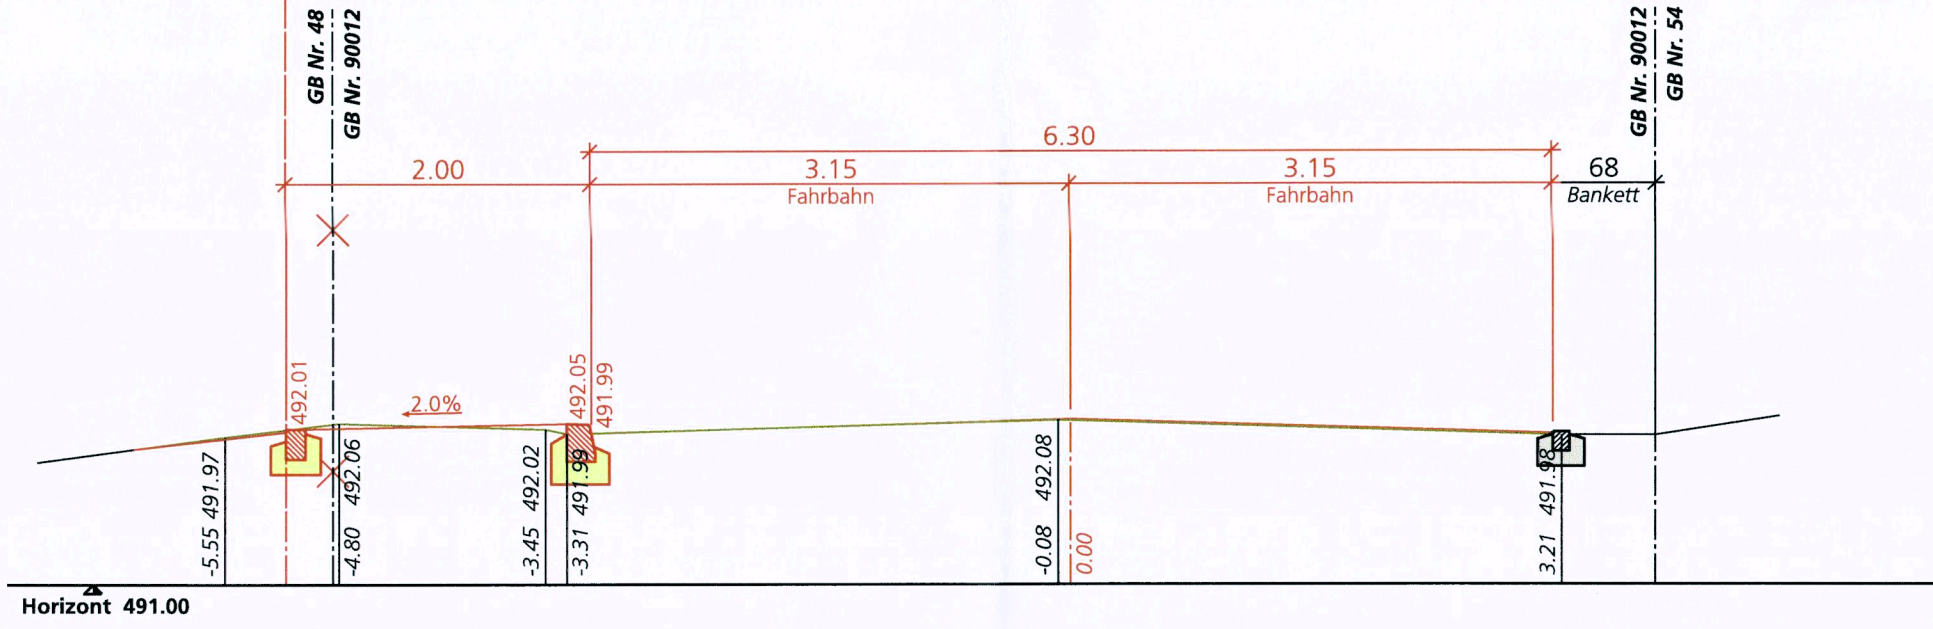

Querprofil 3, 220.00

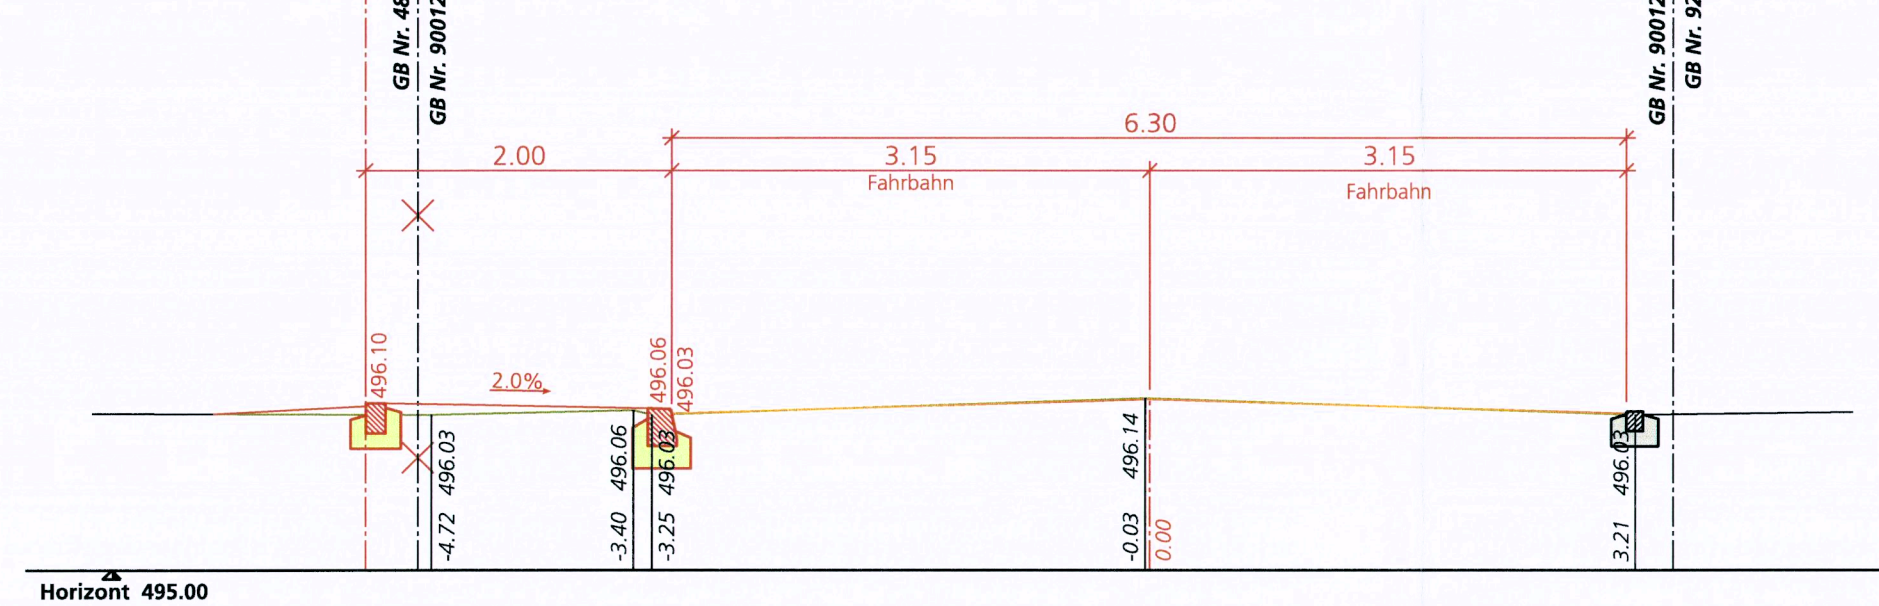

Querprofil 4, 240.00

