

KANTON SOLOTHURN GEMEINDE SCHNOTTWIL

ZONENÄNDERUNG
SINTMATT GB. NR. 42

SITUATION 1:1000

GRÖSSE	MASSTAB	DAT. 21.11.1990	REV.	REV.	PLAN NR.
30/84	1:1000	GEZ. 42.	REV.	REV.	89.43.4
EMCH + BERGER INGENIEURBÜRO FÜR HOCH- UND TIEFBAU 4500 SOLOTHURN EMCH + BERGER SOLOTHURN AG TEL. 065 / 21 32 01					

ÖFFENTLICHE PLANAUFLAGE VOM 29. NOV.1990 BIS 29. DEZ. 1990

Genehmigt vom Einwohnergemeinderat:


20. November 1990

Der Ammann: Die Gemeindeschreiberin

Genehmigt vom Regierungsrat des Kantons
Solothurn durch Beschluss 3110

Solothurn, 15. Oktober 1991

Der Staatsschreiber:

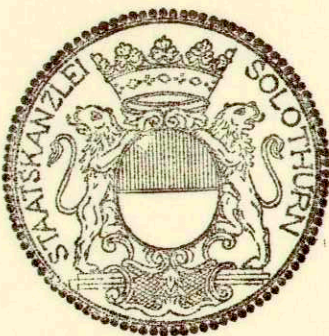


Dr. K. Fehrschke

LEGENDE:

- 1.Etappe
2.Etappe

W2a
W2b
- WOHNZONE ZWEIFGESCHOSSIG MIT NIEDRIGER AUSNÜTZUNG
WOHNZONE ZWEIFGESCHOSSIG MIT ERHÖHTER AUSNÜTZUNG
GEGENSTAND DER PLANAUFLAGE

RECHTSGÜLTIGE ORTSPLANUNG

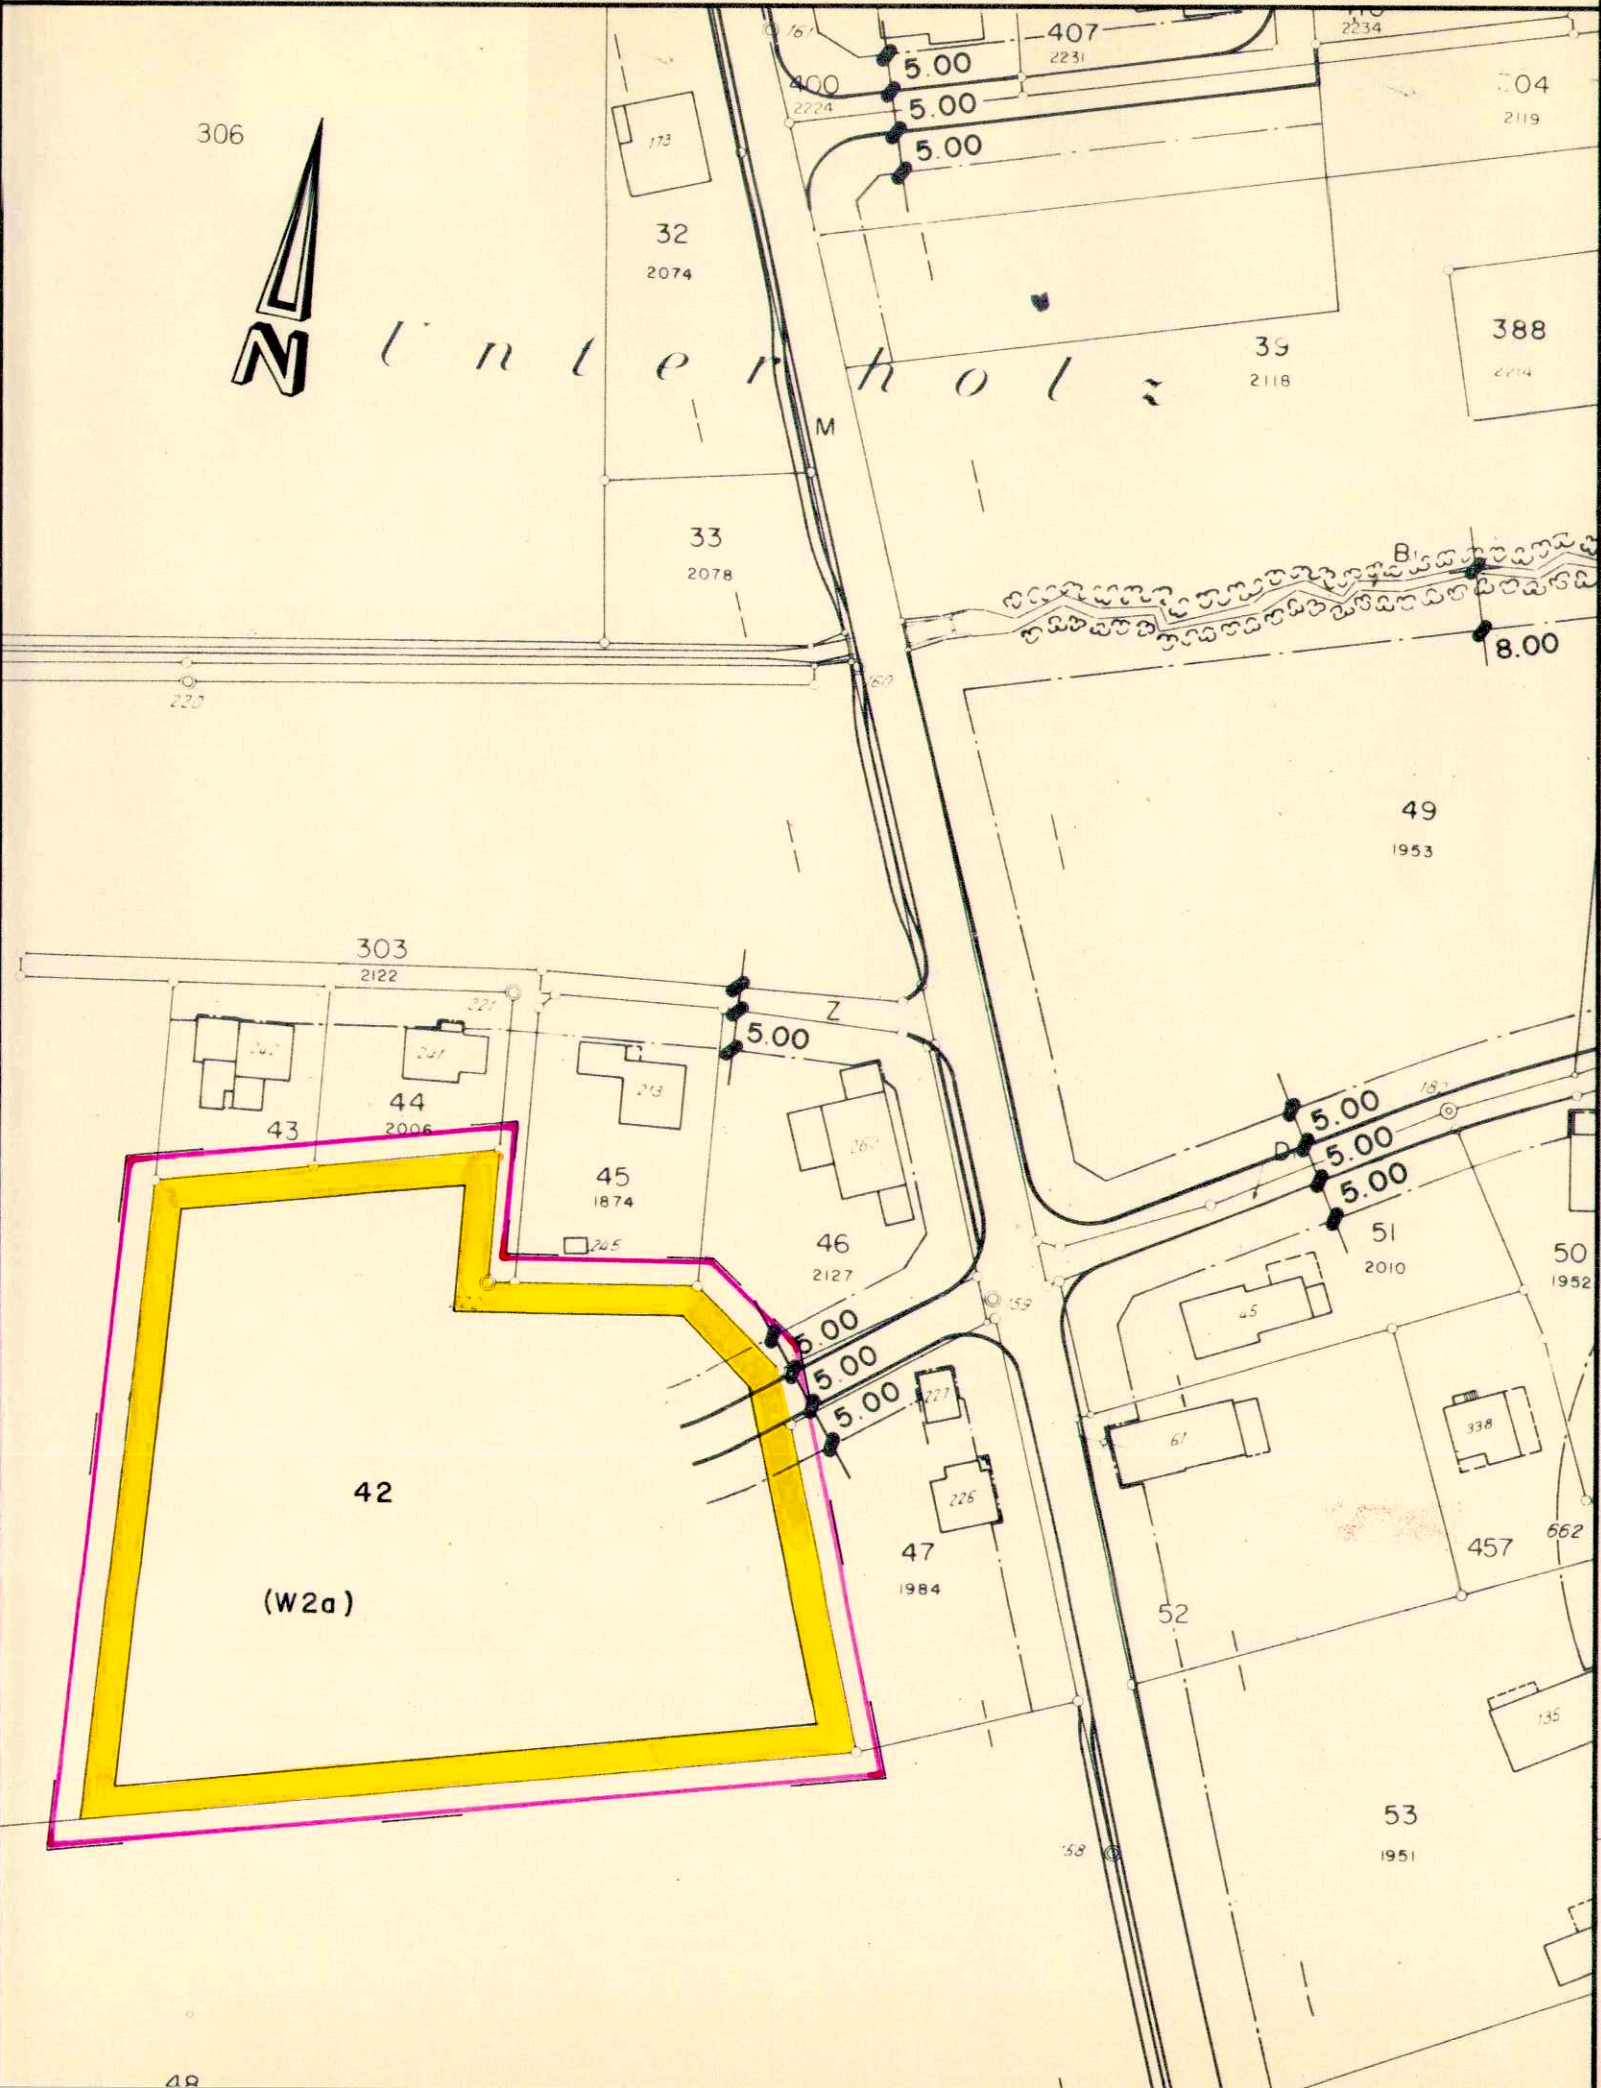

PLANUNGSÄNDERUNG

