

38/29



# KANTON SOLOTHURN

GEMEINDE SCHNOTTWIL

## Gestaltungsplan "Steigrüebliweg"

Genehmigungsexemplar August 2000

Situation 1 : 500

Öffentliche Auflage vom 15. Juni bis 14. Juli 2000

Vom Gemeinderat beschlossen am 2. August 2000

Der Gemeindepräsident:

Der Gemeindevorsteher:


*[Signature]*

*[Signature]*

Vom Regierungsrat genehmigt am 11. Dezember 2000  
mit RRB NR. 2422

Der Staatsschreiber

*[Signature]*

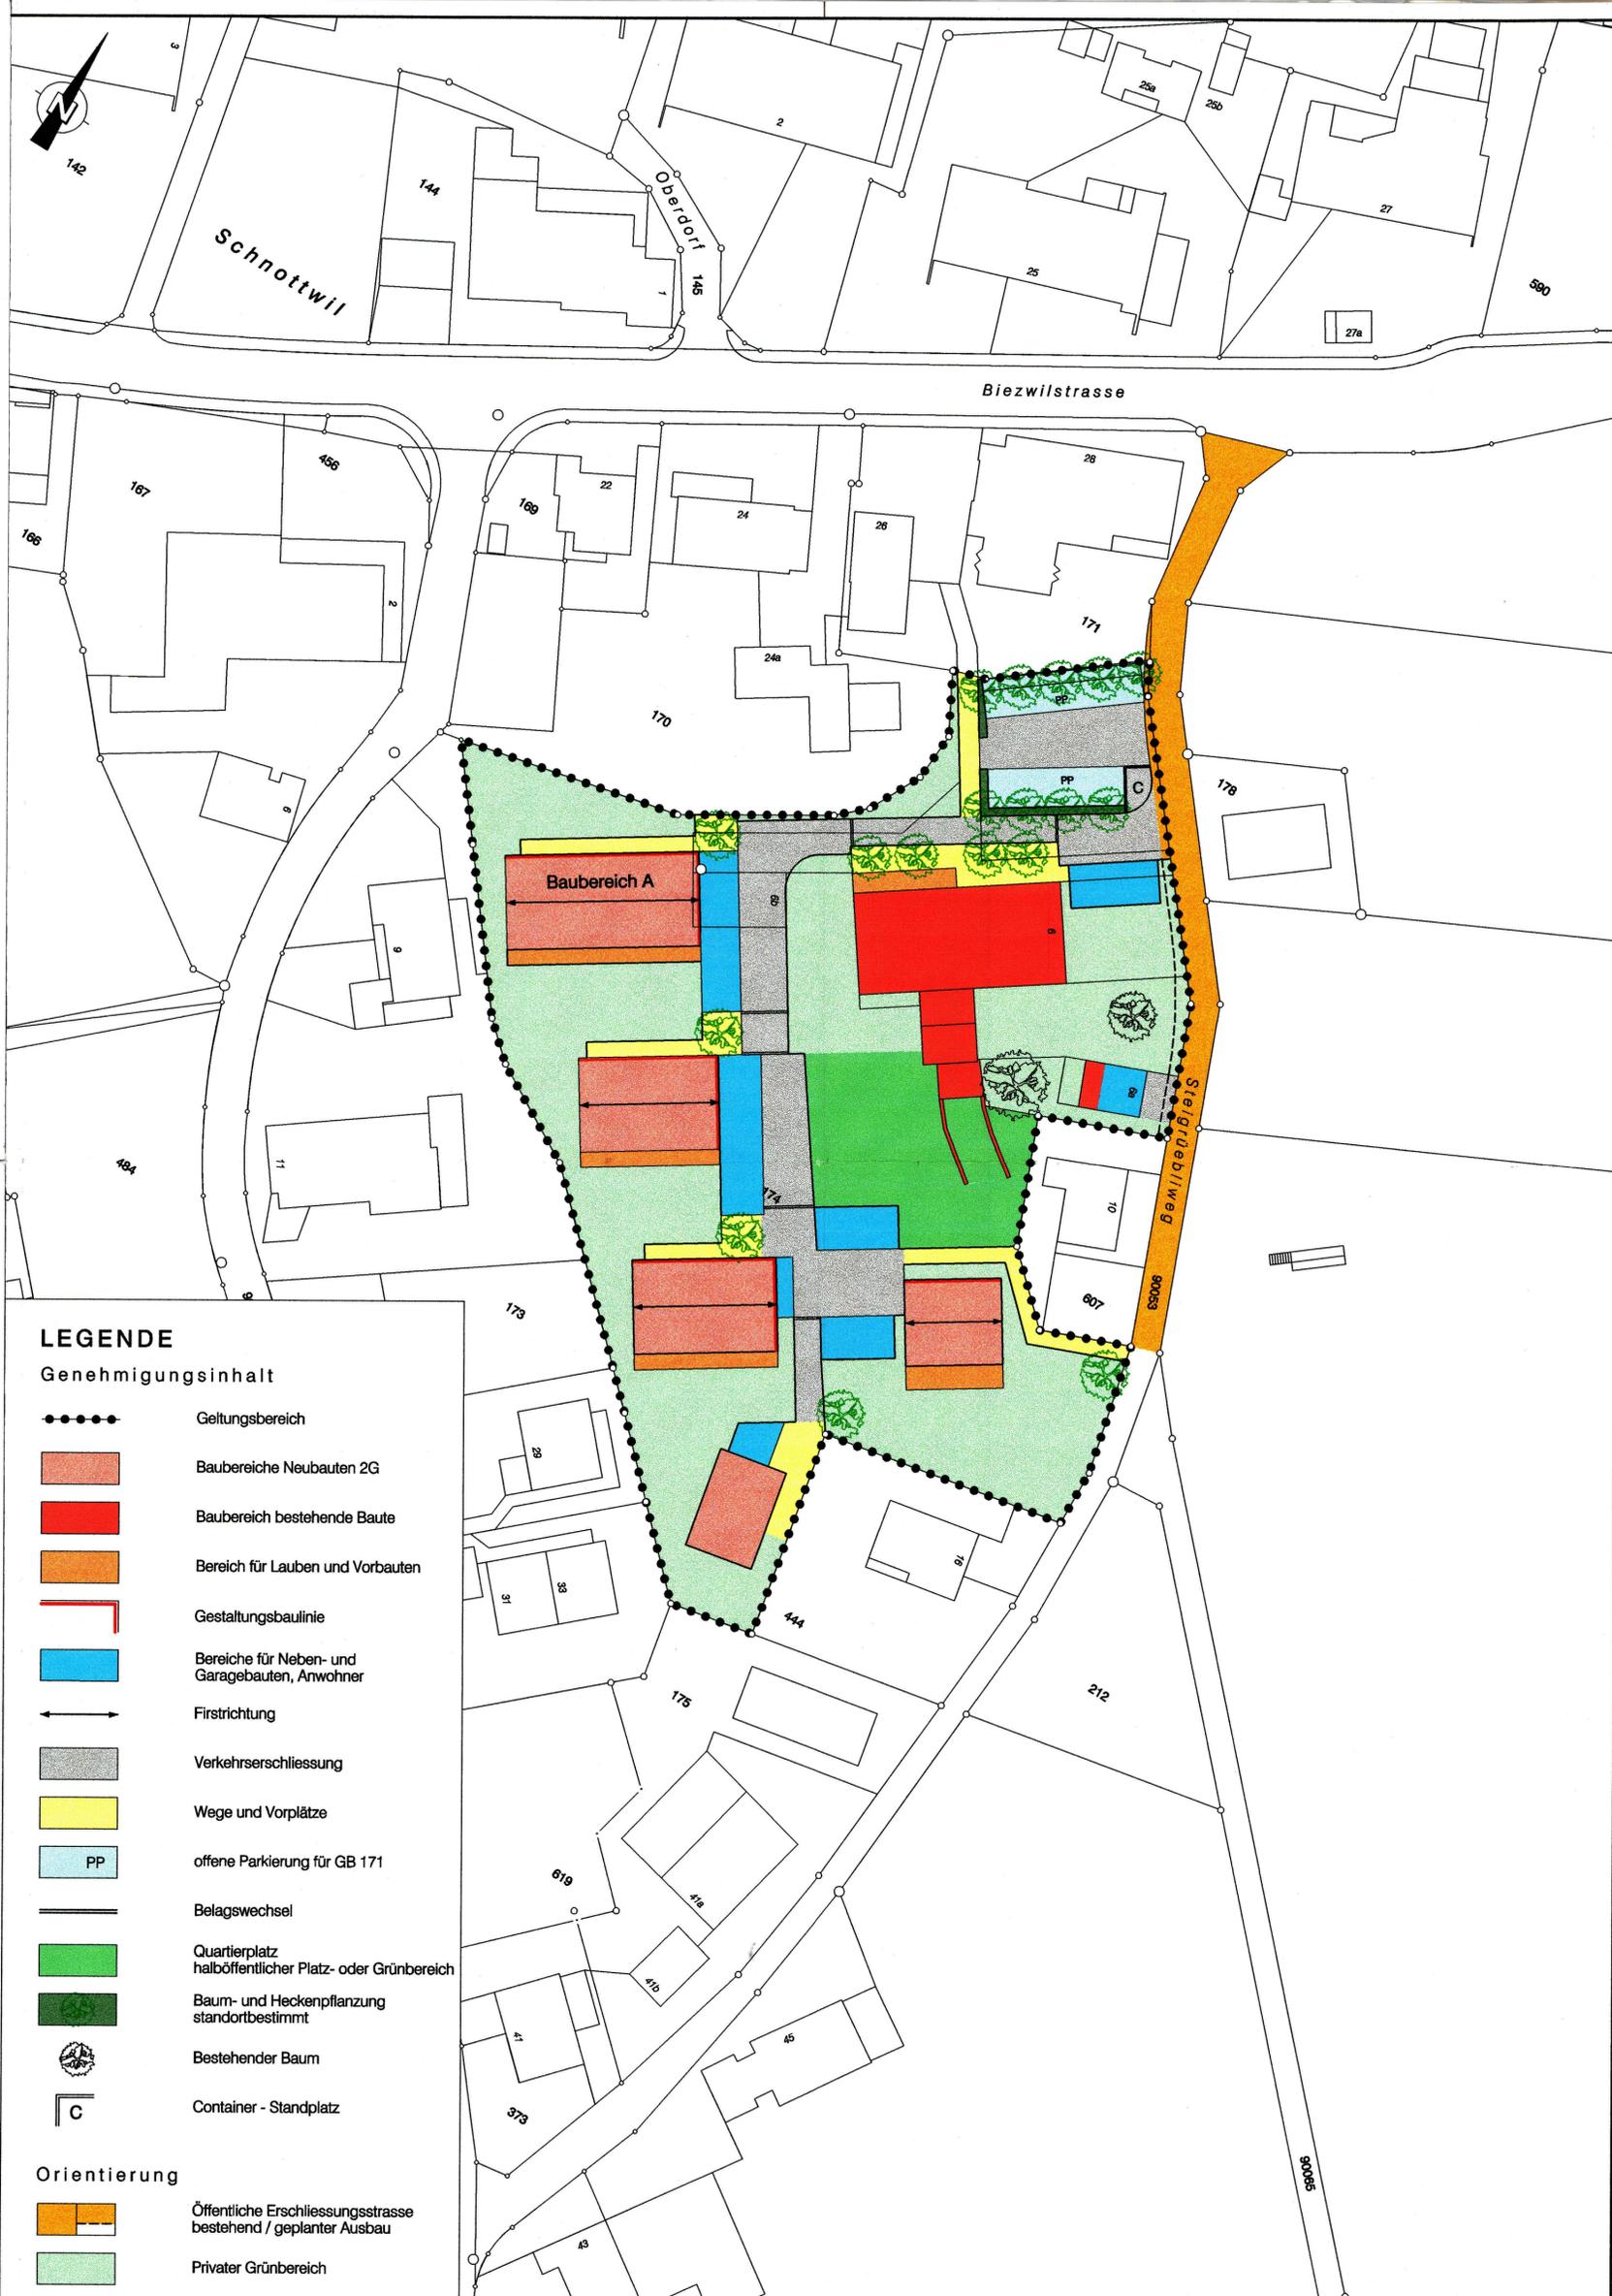

### LEGENDE

Genehmigungsinhalt

- Geltungsbereich
- Baubereiche Neubauten 2G
- Baubereich bestehende Baute
- Bereich für Lauben und Vorbauten
- Gestaltungsbaulinie
- Bereiche für Neben- und Garagebauten, Anwohner
- Firstrichtung
- Verkehrserschliessung
- Wege und Vorplätze
- offene Parkierung für GB 171
- Belagswechsel
- Quartierplatz halboffentlicher Platz- oder Grünbereich
- Baum- und Heckenpflanzung standortbestimmt
- Bestehender Baum
- Container - Standplatz

Orientierung

- Öffentliche Erschliessungsstrasse bestehend / geplanter Ausbau
- Privater Grünbereich

Datum	19.05.2000	Proj.	H. Huber	Rev.	18.08.2000	Rev.		Plan - Nr.	
Format	60 / 63	Gez.	Bas	Rev.		Rev.			
Maßstab	1:500	Gepr.	<i>[Signature]</i>	Rev.		Rev.		Tb.Nr.89.56.04	

### Vermassungsplan

Gestaltungsplan "Steigrüebli"  
Situation 1 : 500



Emch + Berger AG, Solothurn  
Ingenieure und Planer  
Schöngrünstrasse 35  
CH - 4500 Solothurn  
Tel 032/624 48 48  
Fax 032/624 48 96

Plotfile: S:\tblb-cad\mstation\8956\genehmig\LOT18856\_004.dgn  
Plotdatum: 23-AUG-2000 16:35  
user: anhorn