

38 / 45



Gemeinde Schnottwil
Kanton Solothurn

Änderung Bauzonenplan Weihergasse

GB Nr. 153, teilweise

Genehmigungsexemplar

Situation 1:1000

Öffentliche Auflage vom 28.02.2008 bis 28.03.2008

Beschlossen vom Einwohnerrat
Schnottwil, 31.03.2008
Der Gemeindepräsident:

S. Feller

Genehmigt vom Regierungsrat des Kantons Solothurn
gemäss RRB Nr. 2468 vom 29.04.08



Die Gemeindegemeinschaft:

P. Nide

Der Staatsschreiber:

U. Stadel

Datum: 03.04.2008	Proj. ba	Rev.	Rev.	QM - Nummer 510
Format: 30/84	Gez. lima	Rev.	Rev.	Plan - Nr.
Massstab: 1:1000	Gepr. <i>JS</i>	Rev.	Rev.	Tb Nr. 89.52.5.105

Emch+Berger
Emch+Berger AG
Ingenieure und Planer
Schöngrünstrasse 35
CH-4500 Solothurn
Telefon 032 624 48 48
Telefax 032 624 48 96
solothurn@emchberger.ch
www.emchberger-so.ch

LEGENDE

Genehmigungsinhalt

K Kernzone

Orientierungsinhalt

- W2 Wohnzone 2-geschossig ES II
- K Kernzone ES II
Aufgestufter Bereich entlang Bernstr. / Bürenstr. gemäss Erschliessungsplan. ES III
- OeBA Zone für Öffentliche Bauten und Anlagen ES II
- OBS Ortsbildschutzzone
- R Reservezonen ES II / III
- Schützenswerte Kulturobjekte : Gebäude , Bäume , Geotop
- Erhaltenswerte Kulturobjekte
- Geschützte Gebäude , Kulturobjekte (siehe Zonenreglement)
- Hecken gemäss Feststellung vom Okt.98
- Öffentliche Gewässer ;
offen / eingedolt
- F Freihaltezone
- Archäologische Fundstelle

Lärmempfindlichkeitsstufe

ES II

Lärmempfindlichkeitsstufe

ES II

ES II

ES II


ES II

ES II / III

ES II / III

NEUER ZUSTAND

Masstab 1 : 1000

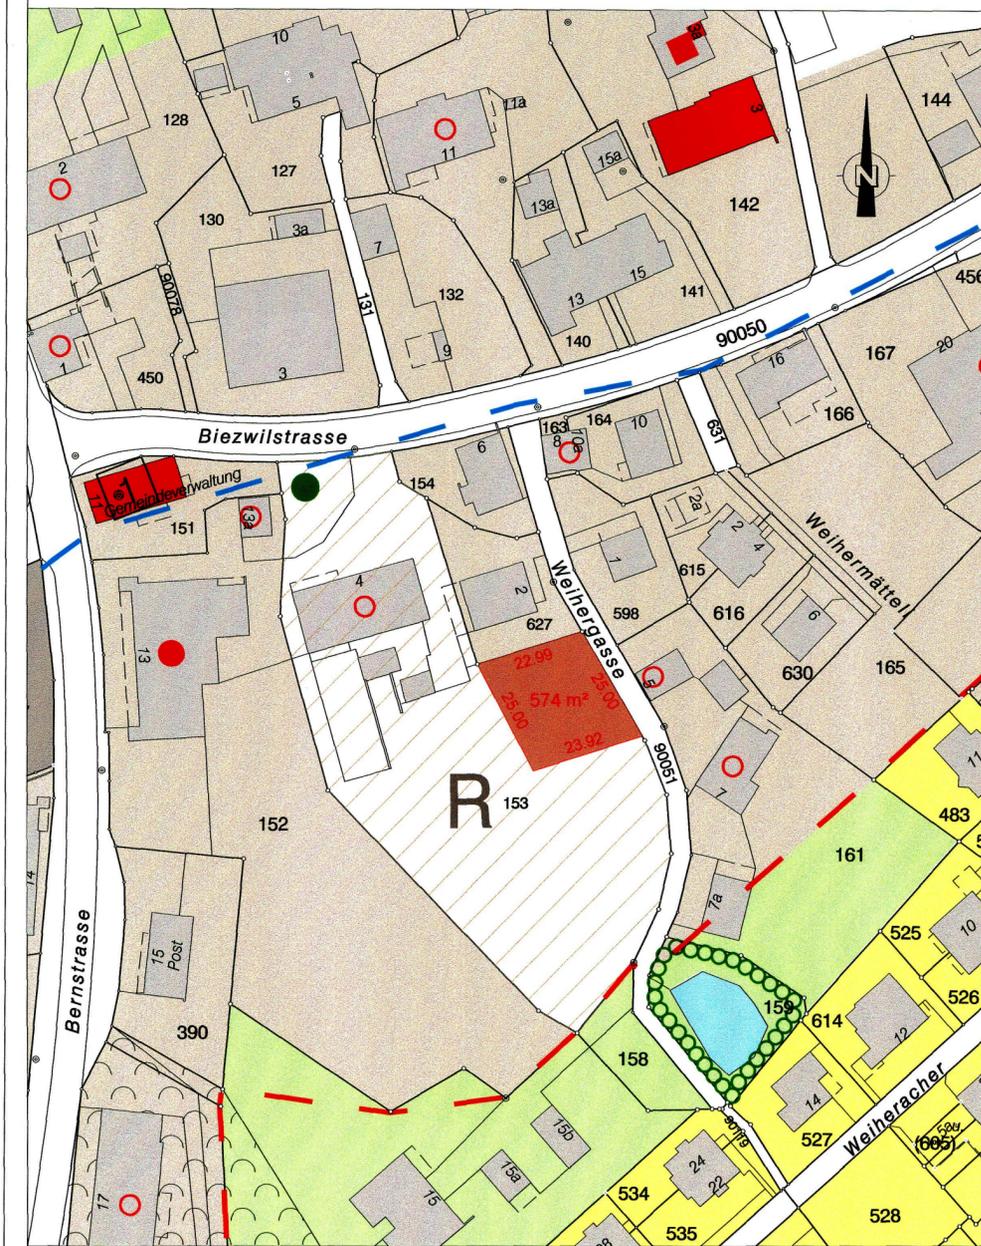

ALTER ZUSTAND

RRB NR. 2468 vom 10. Dezember 2001
Masstab 1 : 1000

