



Gemeinde Schnottwil
Kanton Solothurn

Änderung Bauzonenplan Ribiaccker

Genehmigungsexemplar

Situation 1:1000

Öffentliche Auflage vom 20. August 2009 bis 19. September 2009

Beschlossen vom Einwohnergemeinderat
Schnottwil, 23. September 2009

Der Gemeindepräsident:

Die Gemeindeschreiberin:

Genehmigt vom Regierungsrat des Kantons Solothurn
mit RRB Nr. 2468 vom 2.11.09

Der Staatsschreiber:



Datum:	28.09.2009	Proj.	ba	Rev.		Rev.		QM - Nummer	450
Format:	30 / 105	Gez.	lima	Rev.		Rev.		Plan - Nr.	
Massstab:	1 : 1000	Gepr.	☒	Rev.		Rev.		Tb Nr. 89.52.2.105	

Emch+Berger
Emch+Berger AG
Ingenieure und Planer
Schöngrünstrasse 35
CH-4500 Solothurn
Telefon 032 624 48 48
Telefax 032 624 48 96
solothurn@emchberger.ch
www.emchberger-so.ch

LEGENDE

Genehmigungsinhalt

W2 Wohnzone 2-geschossig

Lärmempfindlichkeitsstufe
ES II

Orientierungsinhalt

W2 Wohnzone 2-geschossig
K Kernzone
Aufgestufter Bereich entlang Bernstr. / Bürenstr. gemäss Erschliessungsplan.
OeBA Zone für Öffentliche Bauten und Anlagen
1 Kindergarten
2 Schule
6 Reserve

Lärmempfindlichkeitsstufe
ES II
ES II
ES III
ES II


OBS Ortsbildschutzzone
R Reservezonen
Schützenswerte Kulturobjekte : Gebäude, Bäume, Geotop
Erhaltenswerte Kulturobjekte
Geschützte Gebäude, Kulturobjekte (siehe Zonenreglement)

ES II / III

Öffentliche Gewässer ;
offen / eingedolt
US kommunale Uferschutzzone
F Freihaltezone
Archäologische Fundstelle

NEUER ZUSTAND

Massstab 1 : 1000

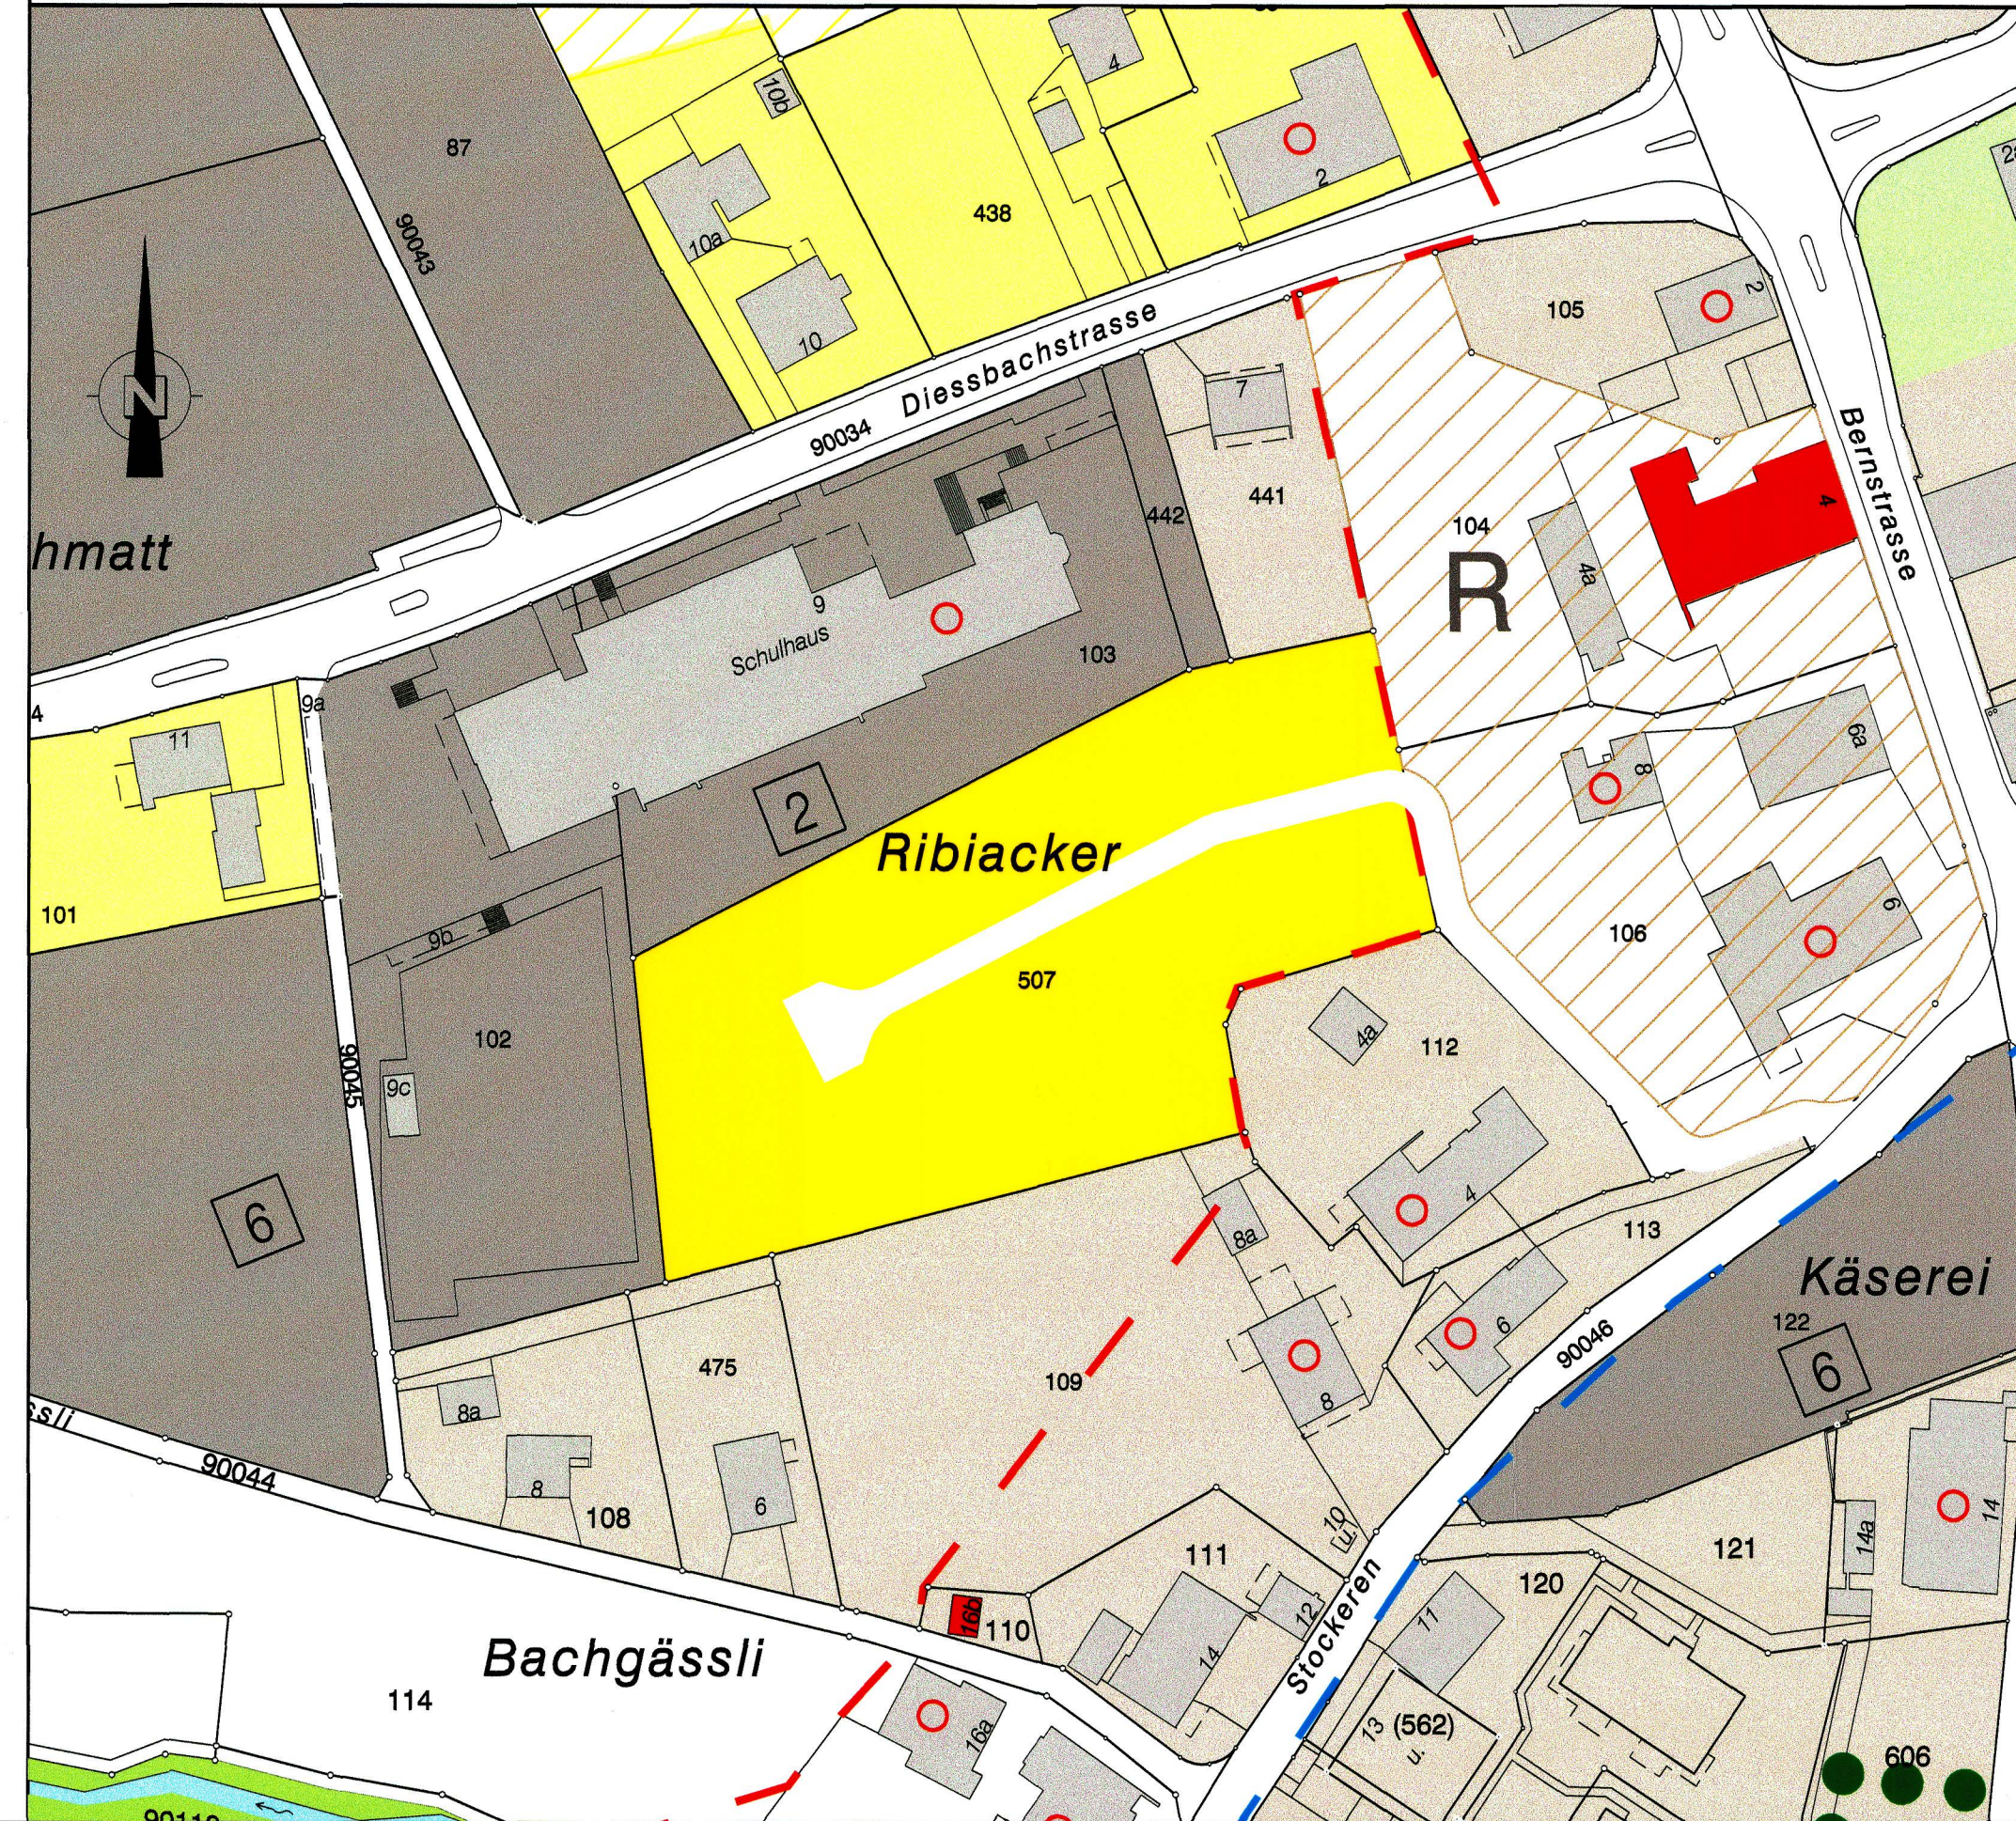

ALTER ZUSTAND

RRB NR. 2468 vom 10. Dezember 2001
Massstab 1 : 1000

