



Gemeinde Schnottwil
Kanton Solothurn

**Änderung Erschliessungsplan
Ribiaccker**

Genehmigungsexemplar

Situation 1:1000

Öffentliche Auflage vom 20. August 2009 bis 19. September 2009

Beschlossen vom Einwohnergemeinderat
Schnottwil, 23. September 2009
Der Gemeindepräsident:

(Signature)

Genehmigt vom Regierungsrat des Kantons Solothurn
mit RRB Nr. 1937 vom 2.11.09



Die Gemeindeführerin:

(Signature)

Der Staatschreiber:

(Signature)

Datum: 28.09.2009	Proj. ba	Rev.	Rev.	QM - Nummer 450
Format: 30 / 105	Gez. lima	Rev.	Rev.	Plan - Nr.
Massstab: 1 : 1000	Gepr. <i>(Signature)</i>	Rev.	Rev.	Tb Nr. 89.52.2.305

Emch+Berger
Emch+Berger AG
Ingenieure und Planer
Schöngrünstrasse 35
CH-4500 Solothurn
Telefon 032 624 48 48
Telefax 032 624 48 96
solothurn@emchberger.ch
www.emchberger-so.ch

LEGENDE

Genehmigungsinhalt


- Erschliessungsstrasse (neu)
- Baulinie (neu)
- Bauzonengrenze

Orientierungsinhalt

- Reservezonen
- Baulinie
- Vorbaulinie gemäss § 40 PGB
- Geschützte Gebäude, Kulturobjekte (siehe Zonenreglement)
- Schützenswerte Kulturobjekte : Gebäude , Bäume , Geotop
- Erhaltenswerte Kulturobjekte
- Gestaltungsbaulinie
- Lärmempfindlichkeitsstufe III; aufgestufter Bereich
- Erschliessungsrichtung (privat)
- Öffentliche Gewässer : offen / eingedolt

NEUER ZUSTAND

Masstab 1 : 1000

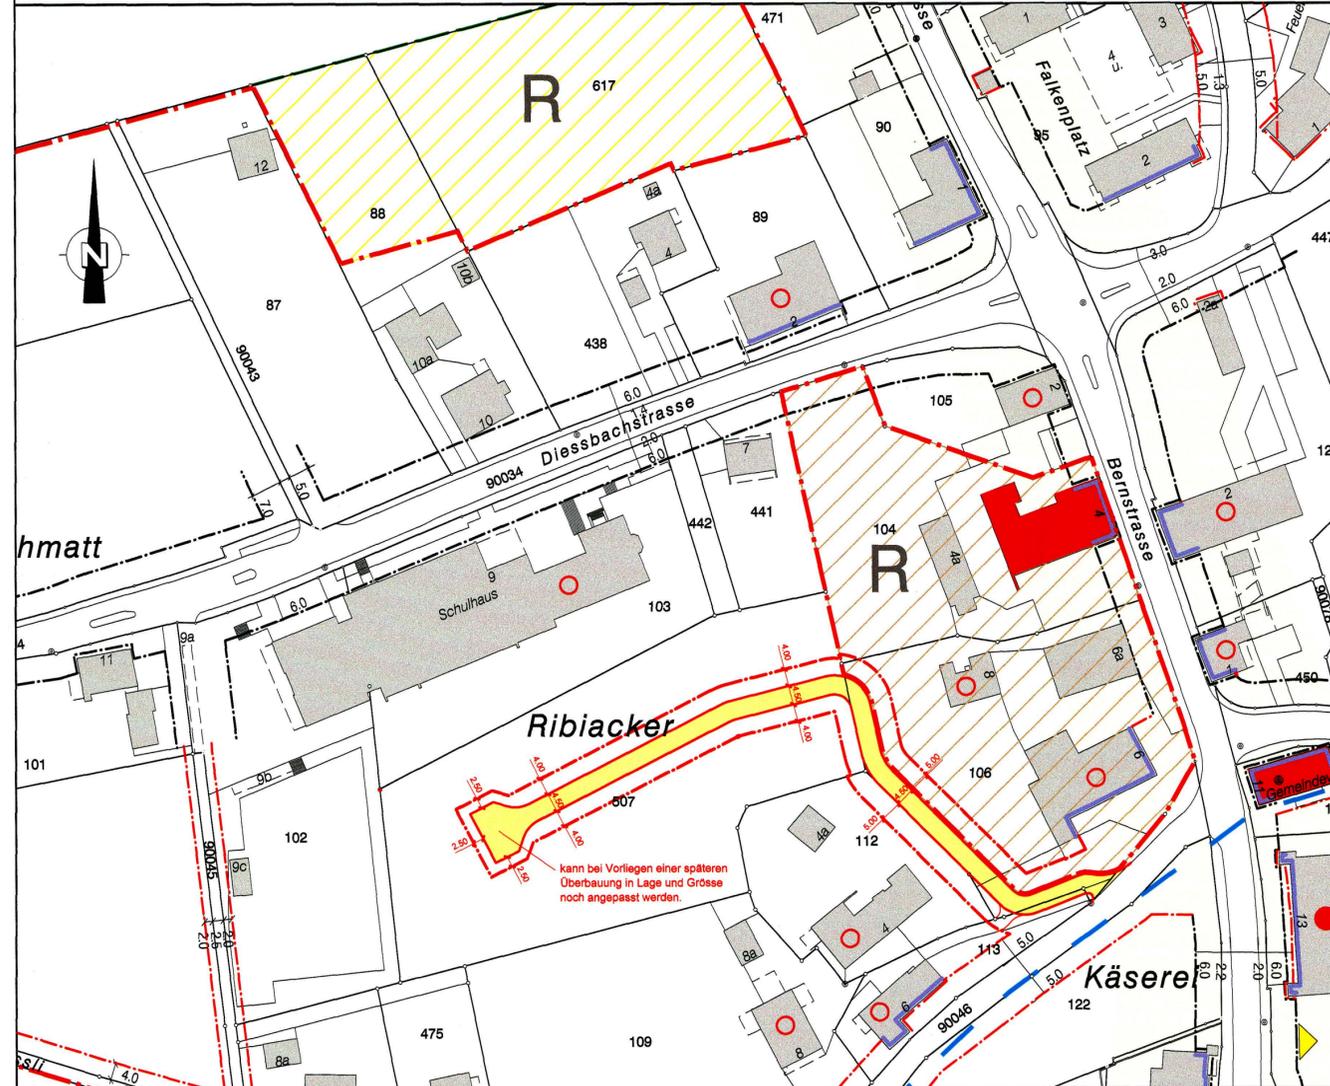

ALTER ZUSTAND

RRB NR. 2468 vom 10. Dezember 2001
Masstab 1 : 1000

