



Gemeinde Schnottwil
Kanton Solothurn

Änderung Erschliessungsplan Stockeren GB Nr. 227 und 228

Genehmigungsexemplar

Situation 1:1000

Öffentliche Auflage vom 20. Januar 2011 bis 18. Februar 2011

Beschlossen vom Einwohnergemeinderat
Schnottwil, 23. Februar 2011
Der Gemeindepräsident:

Die Gemeindeschreiberin:

Genehmigt vom Regierungsrat des Kantons Solothurn
gemäss RRB Nr. 1079 vom 24.5.11

Der Staatsschreiber:



Datum:	09.03.2011	Rev.		Rev.		QM - Nummer	450
Format:	30 / 84	Rev.		Rev.		Plan - Nr.	
Massstab:	1 : 1000	Gepr.		Rev.		Tb Nr.	89.52.8.305




Emch+Berger AG
Ingenieure und Planer
Schöngrünstrasse 35
CH-4500 Solothurn
Telefon 032 624 48 48
Telefax 032 624 48 96
solothurn@emchberger.ch
www.emchberger-so.ch

Rechtsgültiger Erschliessungsplan

RRB Nr. 2468 vom 10. Dezember 2001

(Orientierend)

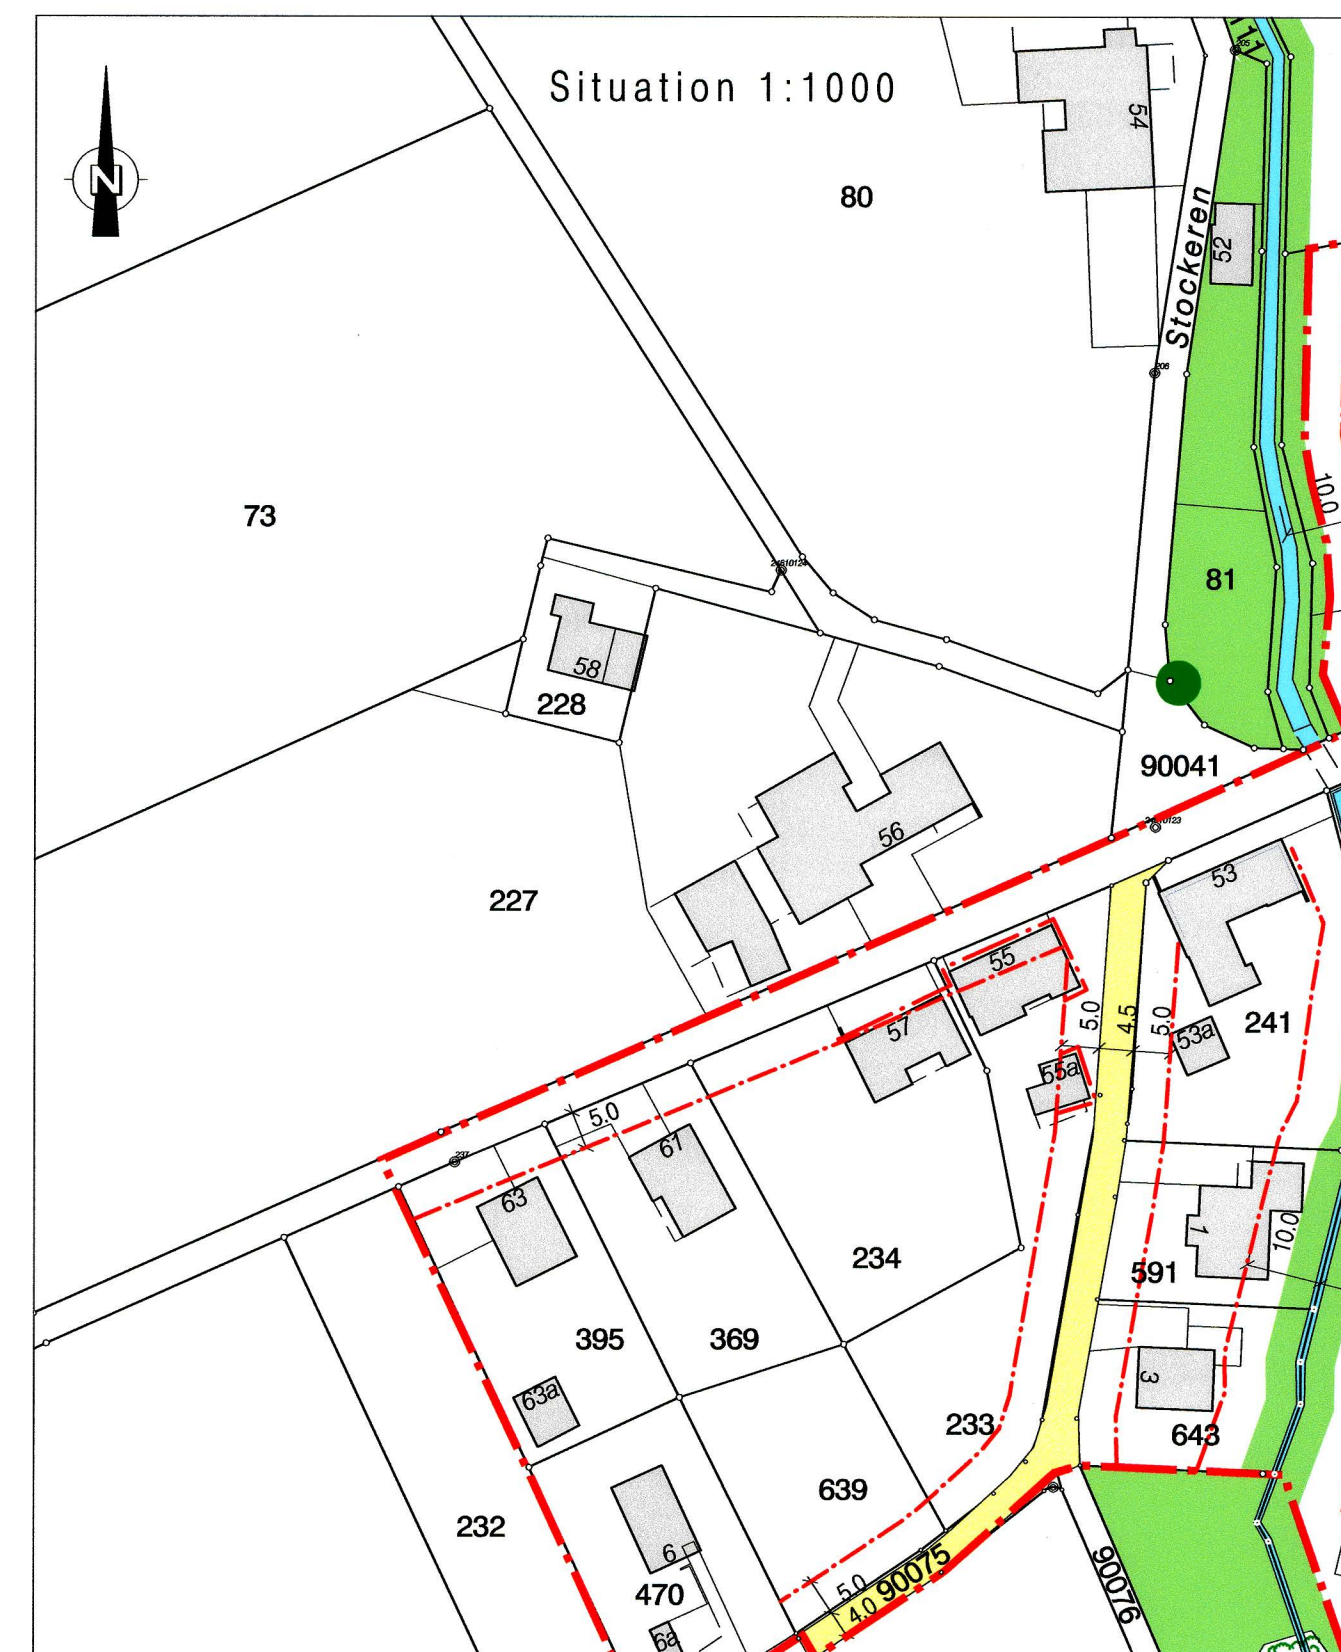


Legende

- Baulinie
- Vorbaulinie gemäss § 40 PBG
- Bauzonengrenze
- Uferschutzzone
- Schützenswerte Kulturobjekte : Gebäude , Bäume , Geotop
- Öffentliche Gewässer ;
offen / eingedolt

Änderung Erschliessungsplan Stockeren

GB Nr. 227 und 228

(Genehmigungsinhalt)

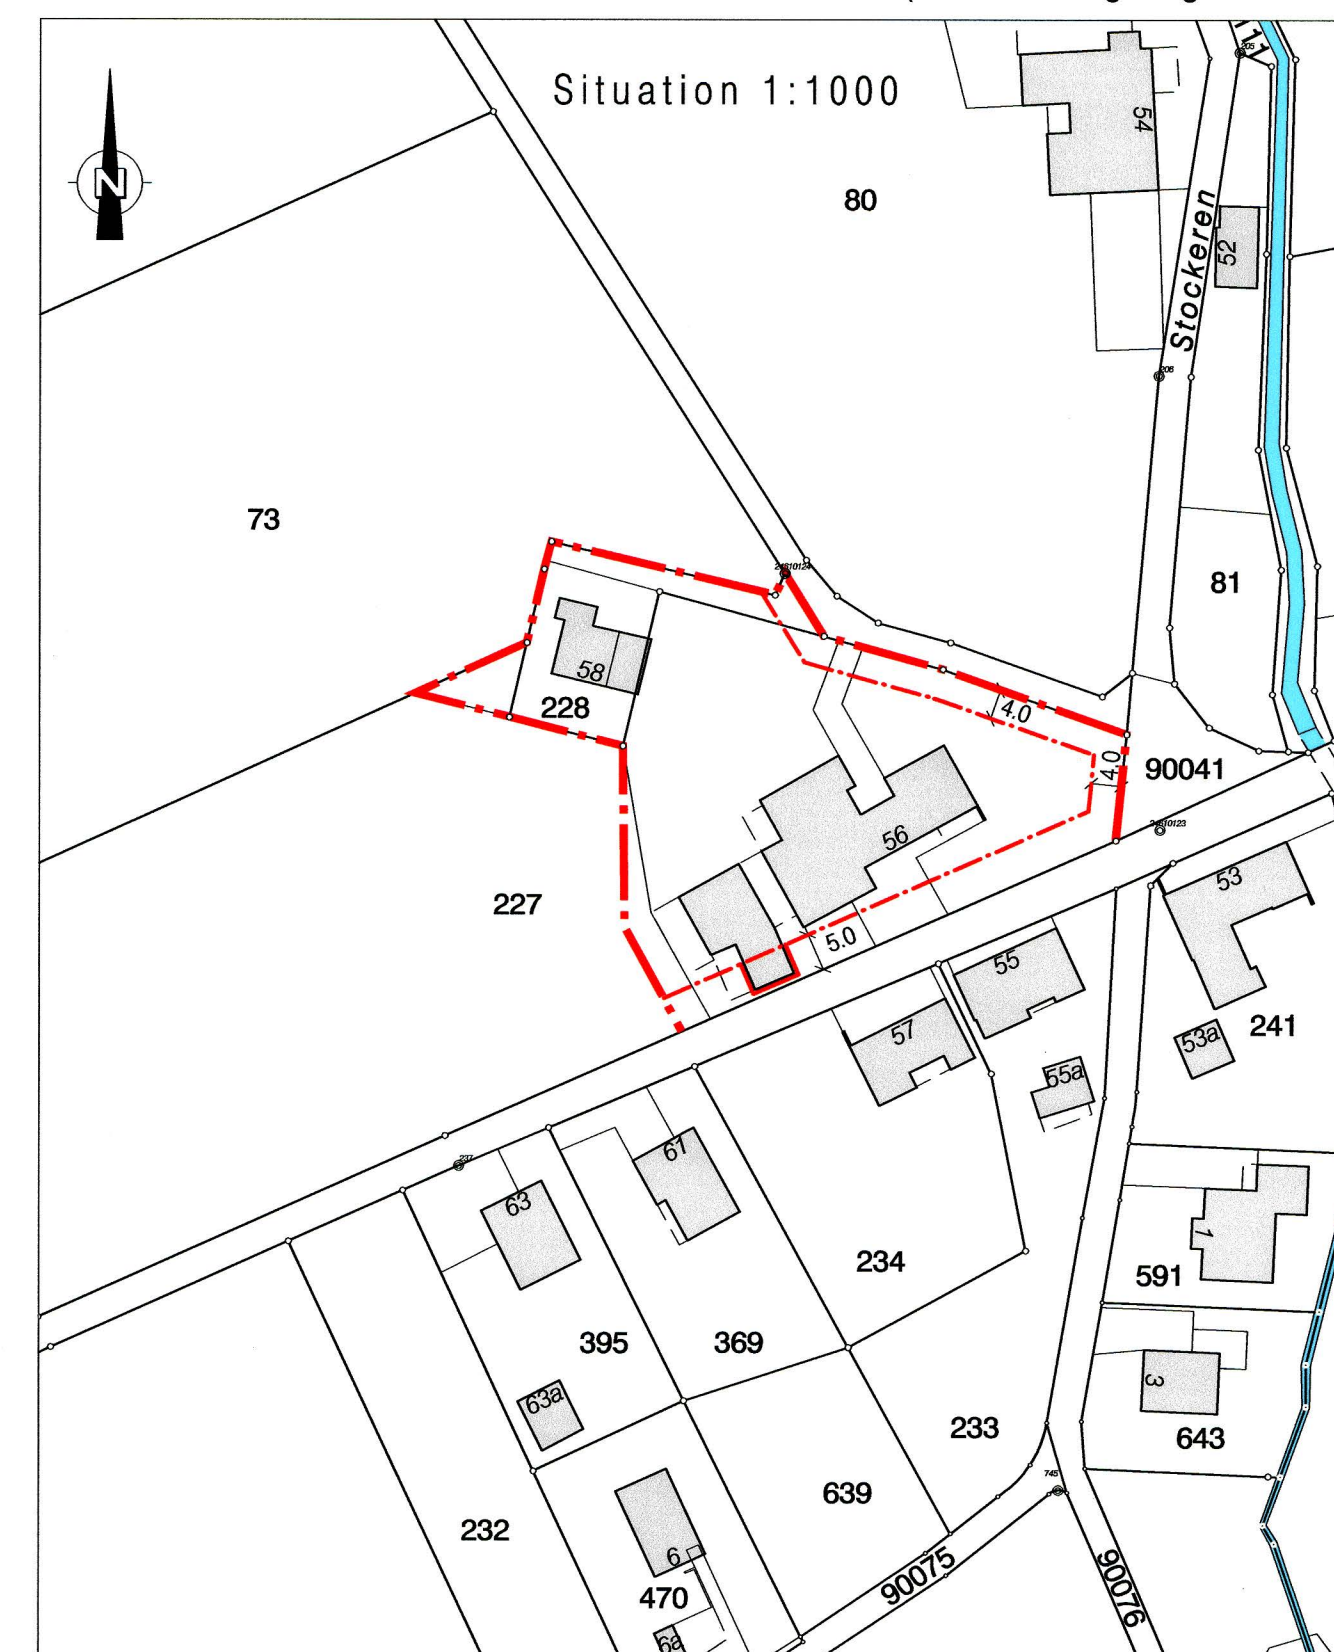


Legende

- Baulinie
- Vorbaulinie gemäss § 40 PBG
- Bauzonengrenze

Neuer Erschliessungsplan

RRB Nr. 2468 / 1079 vom 10. Dezember 2001 / 24.5.2011

(Orientierend)

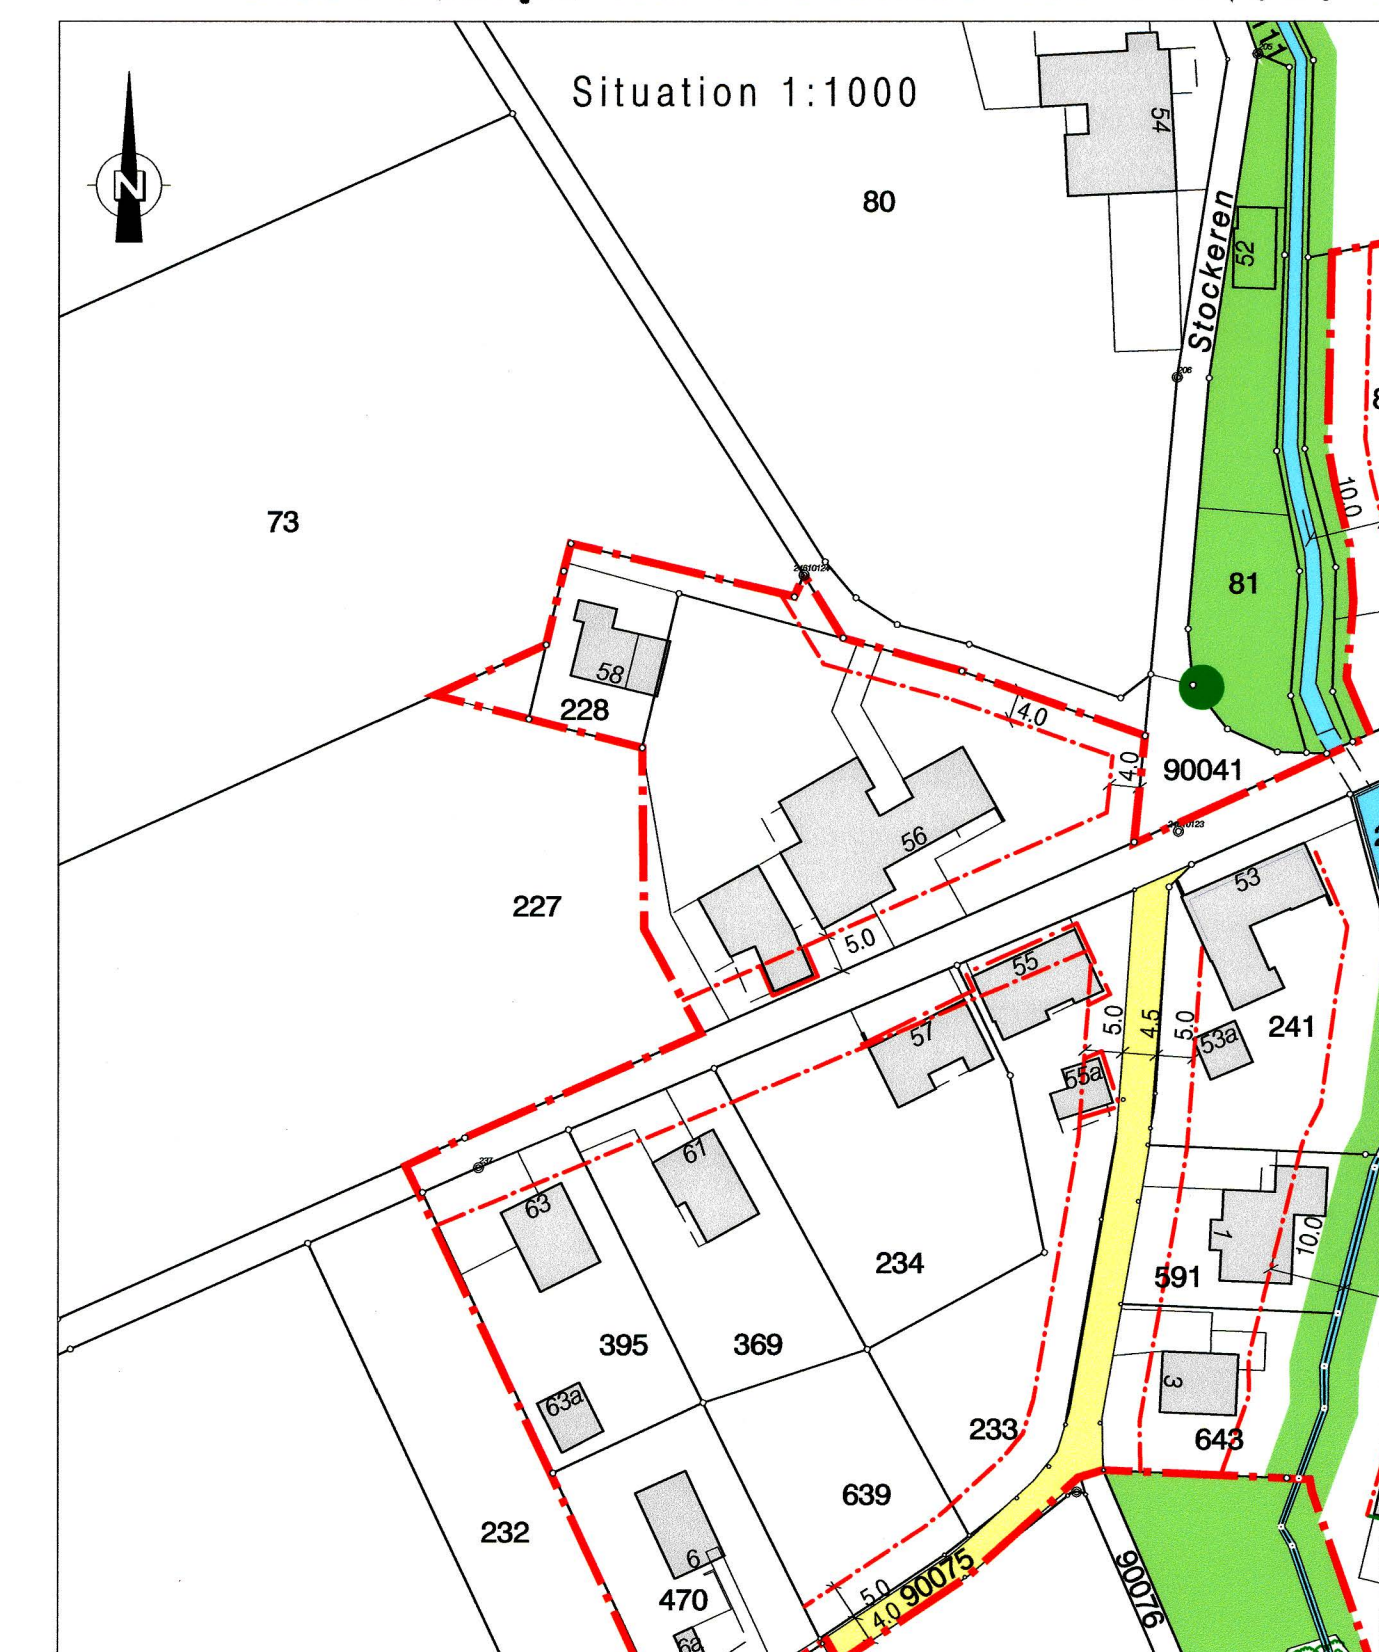

Legende

- Baulinie
- Vorbaulinie gemäss § 40 PBG
- Bauzonengrenze
- Uferschutzzone
- Schützenswerte Kulturobjekte : Gebäude , Bäume , Geotop
- Öffentliche Gewässer ;
offen / eingedolt