



Gemeinde Schnottwil
Kanton Solothurn

Änderung Bauzonenplan Gässli

GB Nr. 143

Genehmigungsexemplar

Situation 1:1000

Öffentliche Auflage vom 03. Januar 2013 bis 01. Februar 2013

Beschlossen vom Einwohnergemeinderat
Schnottwil, 19. Februar 2013

Der Gemeindepräsident:

Genehmigt vom Regierungsrat des Kantons Solothurn
gemäss RRB Nr. 1144 vom 24.6.2013

Die Gemeindeschreiberin:

Der Staatsschreiber:



Datum:	20.02.2013	Proj.	ba	Rev.		QM - Nummer	420
Format:	30 / 84	Gez.	Bas	Rev.		Plan - Nr.	
Massstab:	1 : 1000	Gepr.		Rev.		Tb Nr.	89.52.9.105



Emch+Berger AG
Ingenieure und Planer


Schöngrünstrasse 35
CH-4500 Solothurn

Telefon 032 624 48 48
Telefax 032 624 48 96

solothurm@emchberger.ch
www.emchberger-so.ch

Rechtsgültiger Bauzonenplan (Orientierend)

RRB Nr. 2468 / 1768 vom 10.12.2001 / 20.10.2009

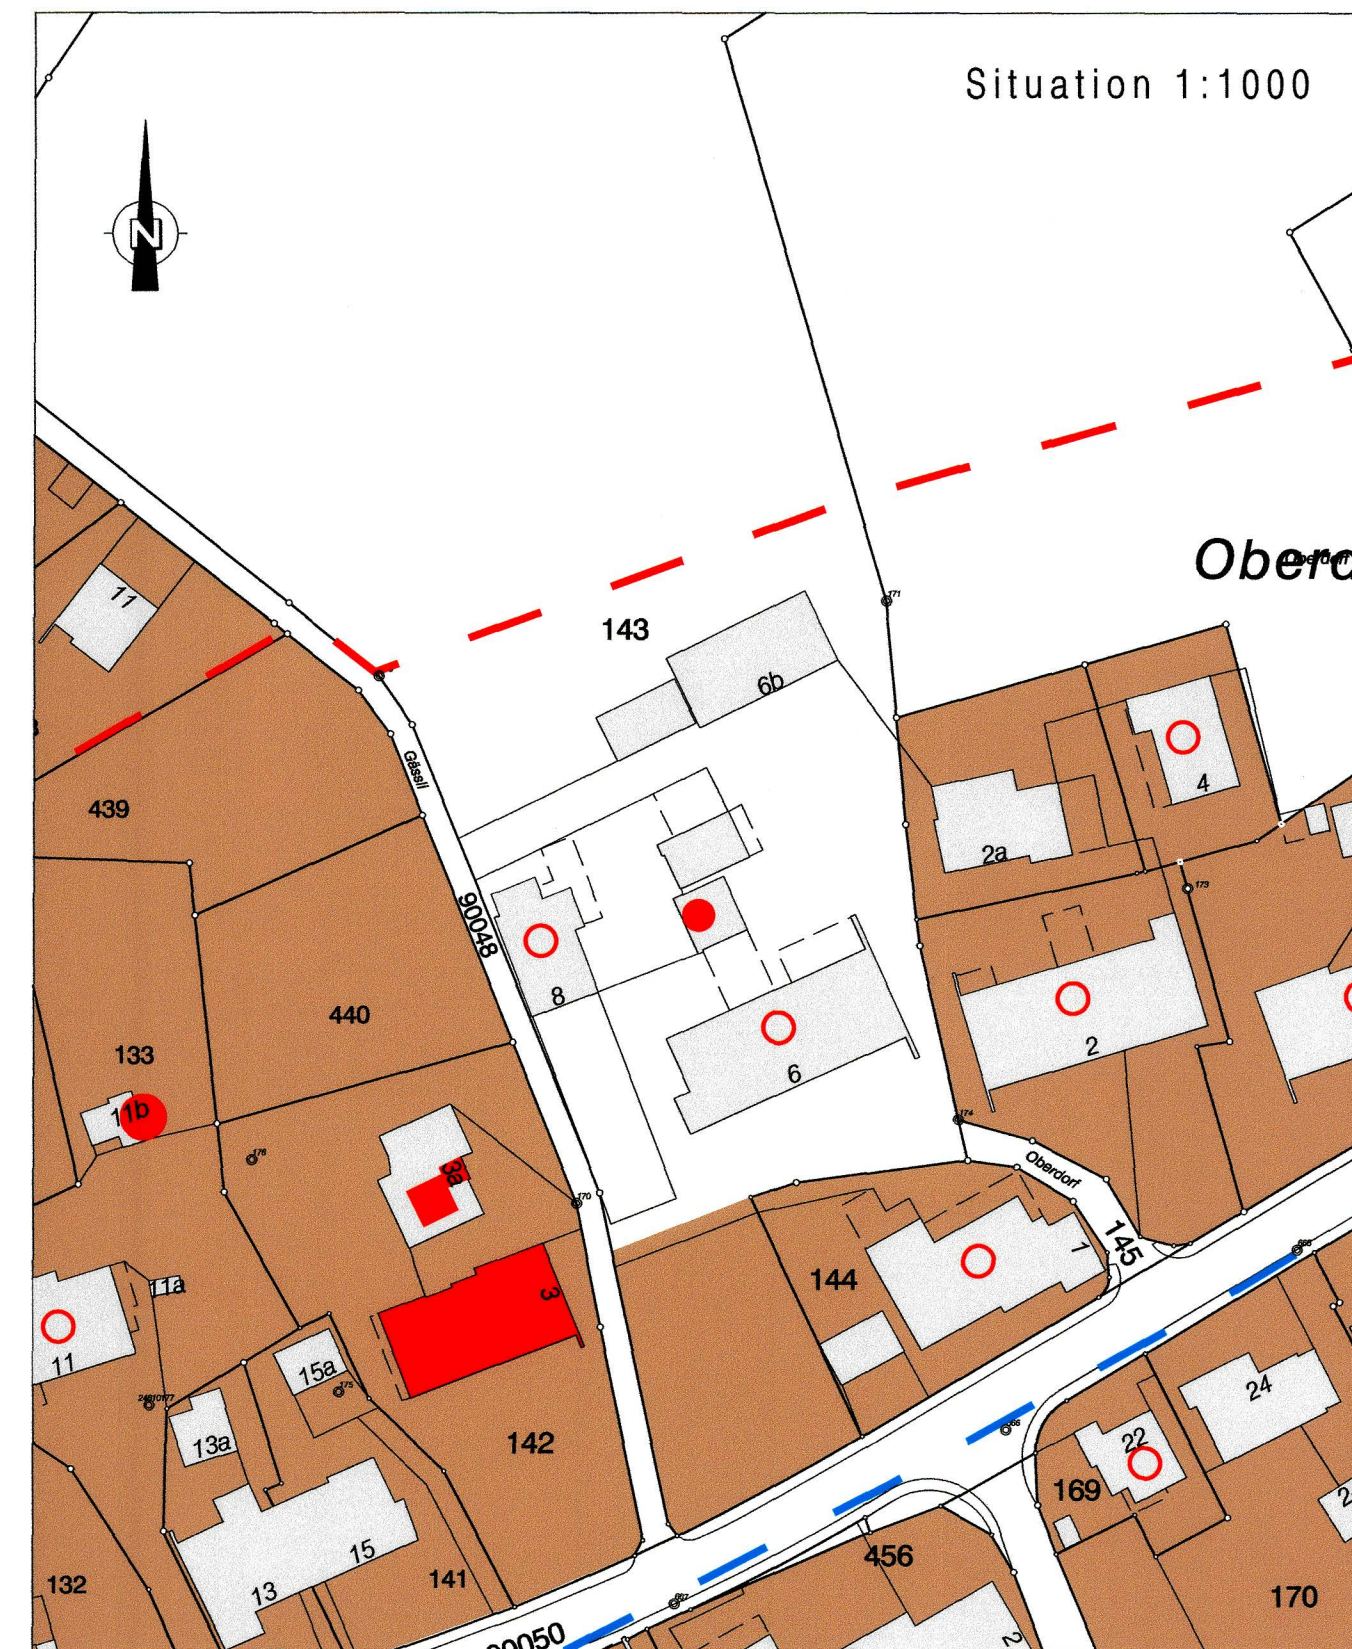


Legende

- K Kernzone ES II
- OBS Ortsbildschutzzone
- Öffentliche Gewässer; offen / eingedolt
- Erhaltenswerte Kulturobjekte
- Schützenswerte Kulturobjekte: Gebäude, Bäume, Geotop
- Geschützte Gebäude, Kulturobjekte (siehe Zonenreglement)

Änderung Bauzonenplan Gässli (Genehmigungsinhalt)

GB Nr. 143

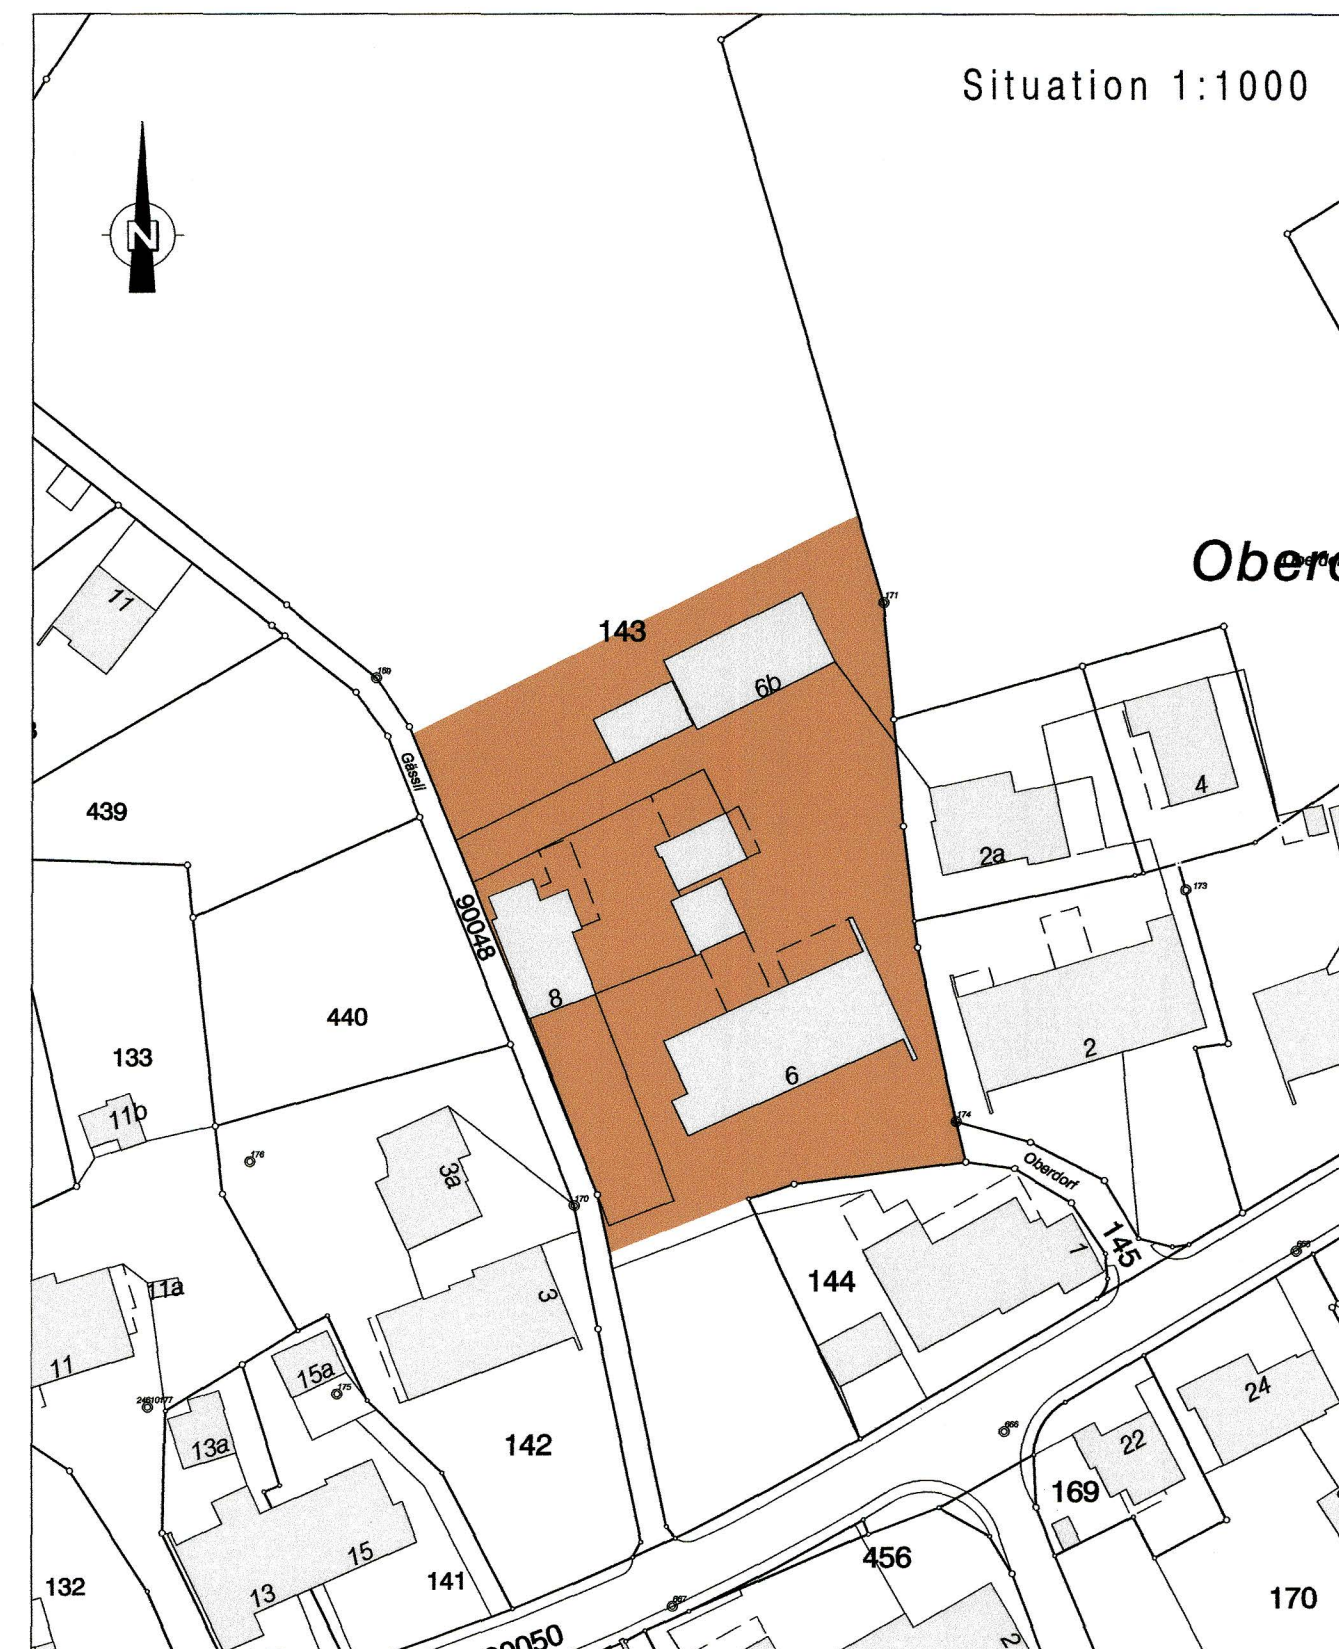


Legende

- K Kernzone ES II
- OBS Ortsbildschutzzone
- Öffentliche Gewässer; offen / eingedolt
- Erhaltenswerte Kulturobjekte
- Schützenswerte Kulturobjekte: Gebäude, Bäume, Geotop
- Geschützte Gebäude, Kulturobjekte (siehe Zonenreglement)

Neuer Bauzonenplan (Orientierend)

RRB Nr. 2468 / 1768 / 1144 vom 10.12.2001 / 20.10.2009 / 24.6.2013

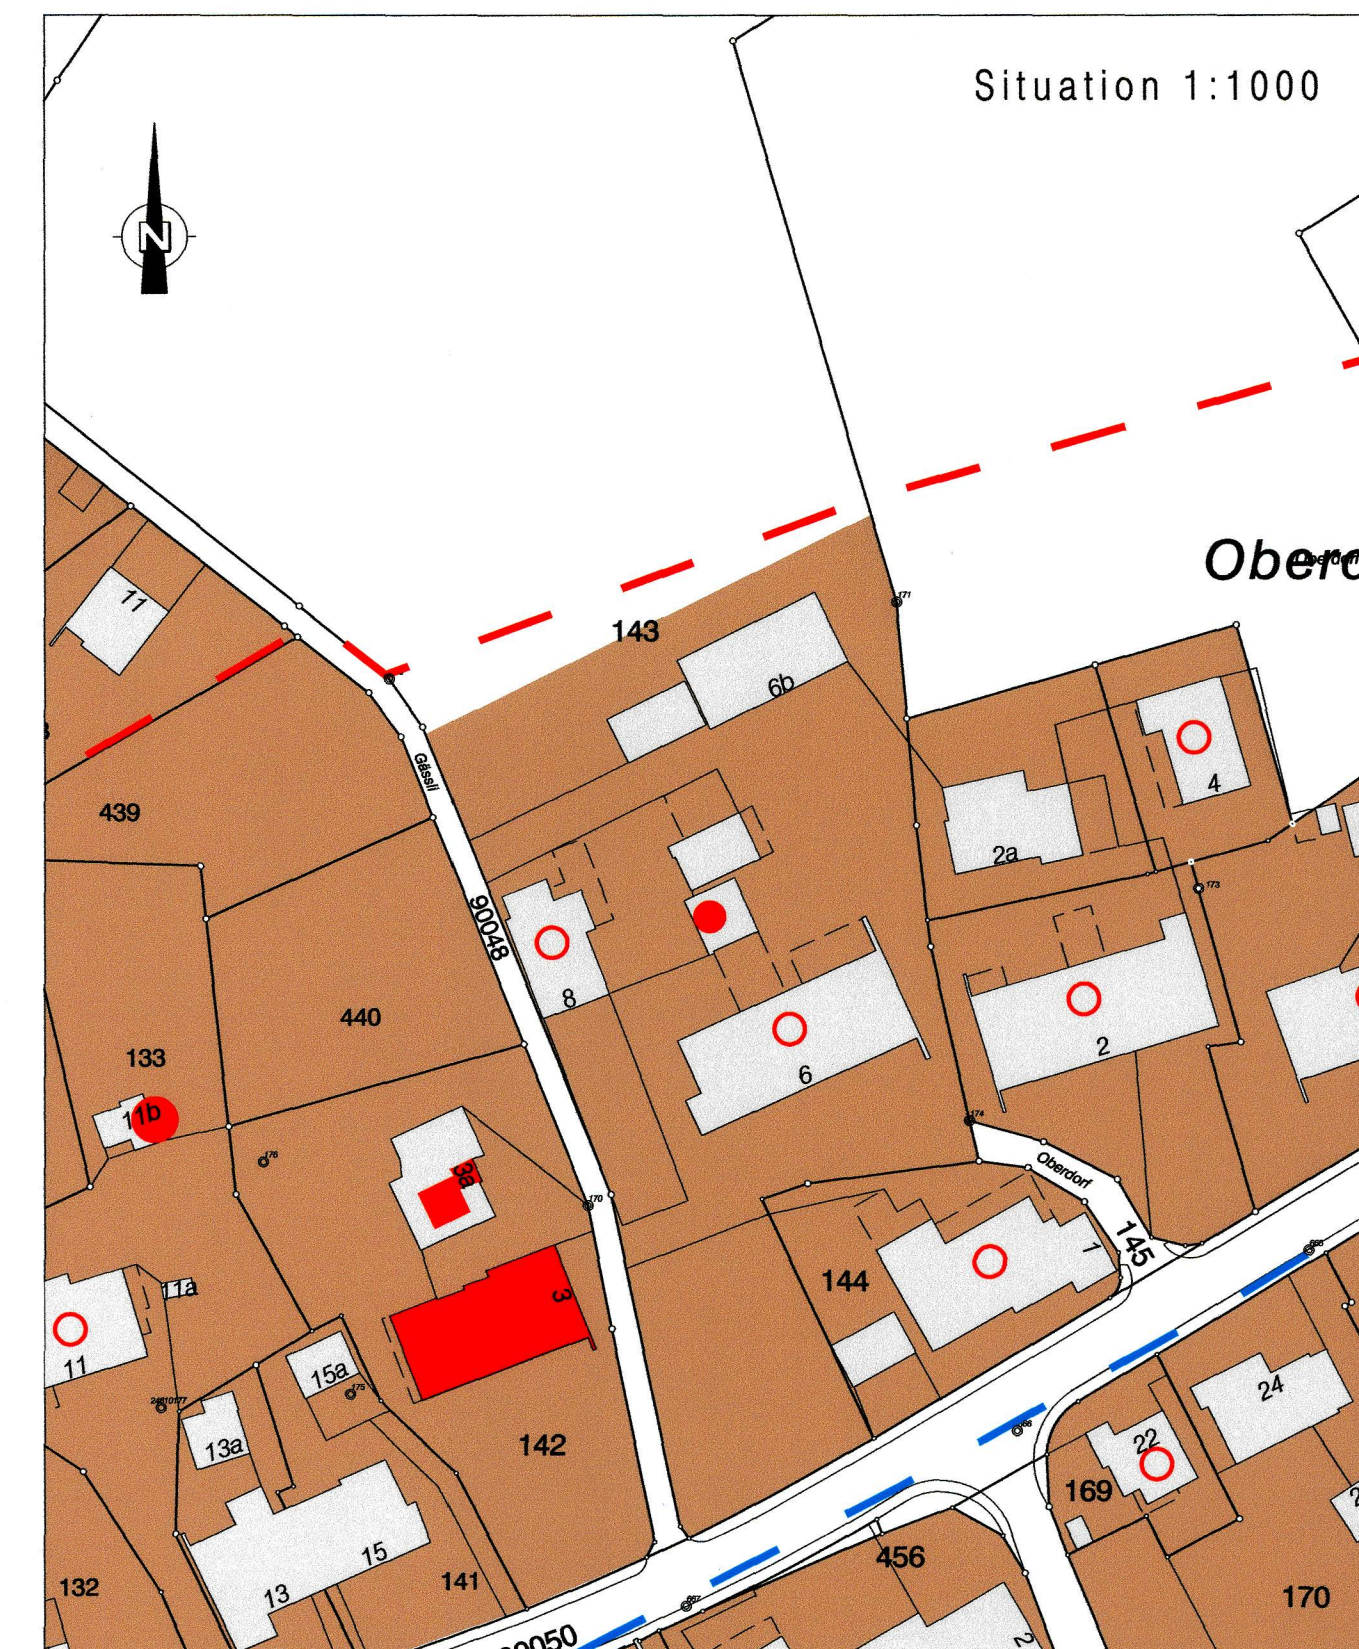

Legende

- K Kernzone ES II
- OBS Ortsbildschutzzone
- Öffentliche Gewässer; offen / eingedolt
- Erhaltenswerte Kulturobjekte
- Schützenswerte Kulturobjekte: Gebäude, Bäume, Geotop
- Geschützte Gebäude, Kulturobjekte (siehe Zonenreglement)