

38/ 52



Gemeinde Schnottwil
Kanton Solothurn

Änderung Erschliessungsplan Gässli GB Nr. 143

Genehmigungsexemplar

Situation 1:1000


Öffentliche Auflage vom 03. Januar 2013 bis 01. Februar 2013

Beschlossen vom Einwohnergemeinderat
Schnottwil, 19. Februar 2013
Der Gemeindepräsident:

Die Gemeindegemeinderin:

Genehmigt vom Regierungsrat des Kantons Solothurn
gemäss RRB Nr. 1144 vom 24.6.2013

Der Staatsschreiber:

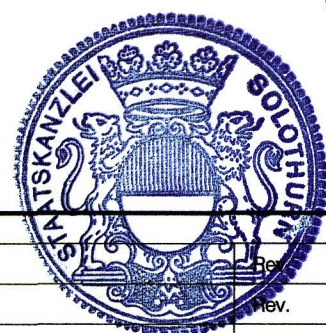


Datum:	20.02.2013	Proj.	ba	Rev.		QM - Nummer	420
Format:	30 / 84	Gez.	ms	Rev.		Plan - Nr.	
Massstab:	1 : 1000	Gepr.		Rev.		Tb Nr. 89.52.9.305	



Emch+Berger AG
Ingenieure und Planer
Schöngrünstrasse 35
CH-4500 Solothurn
Telefon 032 624 48 48
Telefax 032 624 48 96
solothurn@emchberger.ch
www.emchberger-so.ch

Rechtsgültiger Erschliessungsplan (Orientierend)

RRB Nr. 2468 / 1768 vom 10.12.2001 / 20.10.2009

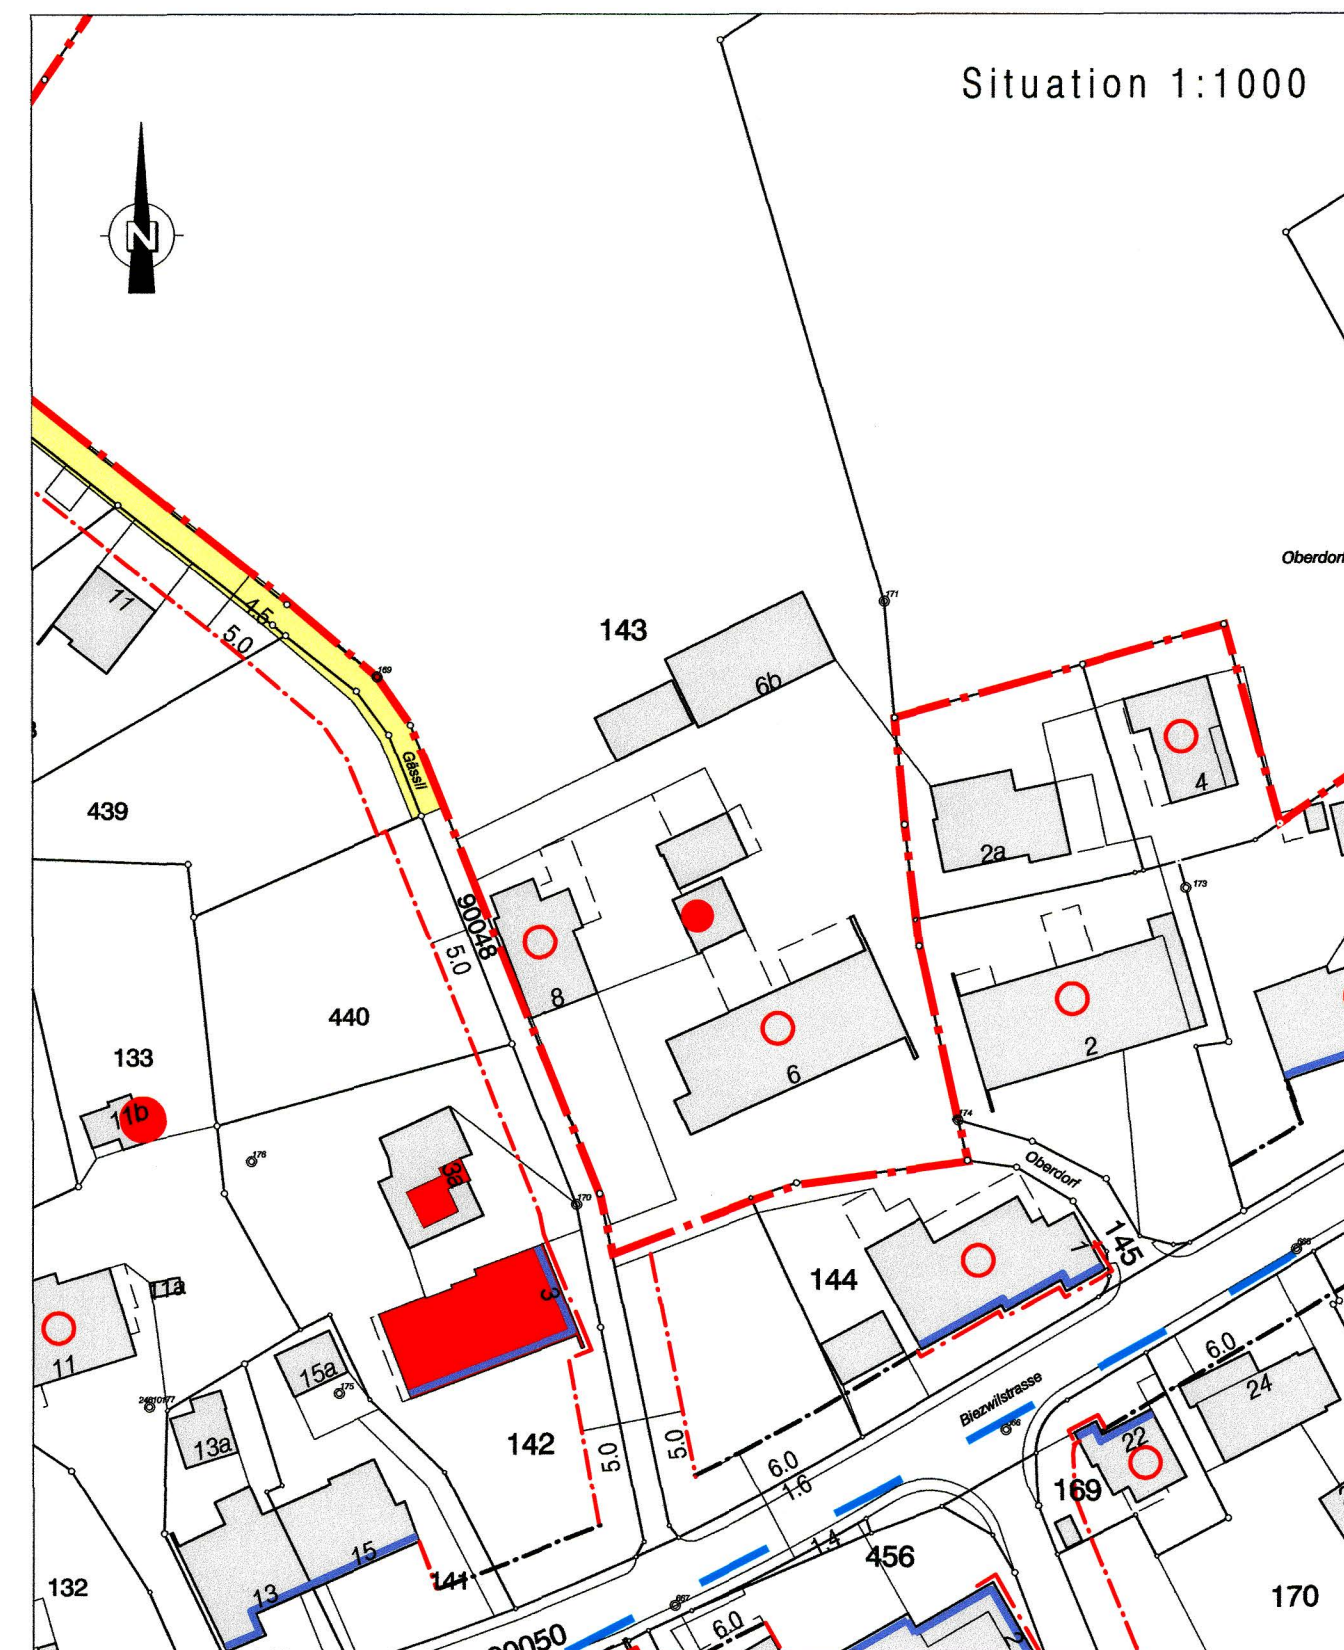


Legende

- Erschliessungsstrasse (neu)
- Baulinie
- Vorbaulinie gemäss § 40 PBG
- Bauzonengrenze
- Gestaltungsbaulinie
- Öffentliche Gewässer :
offen / eingedolt
- Schützenswerte Kulturobjekte :
Gebäude , Bäume , Geotop
- Erhaltenswerte Kulturobjekte
- Geschützte Gebäude, Kulturobjekte
(siehe Zonenreglement)

Änderung Erschliessungsplan Gässli (Genehmigungsinhalt)

GB Nr. 143

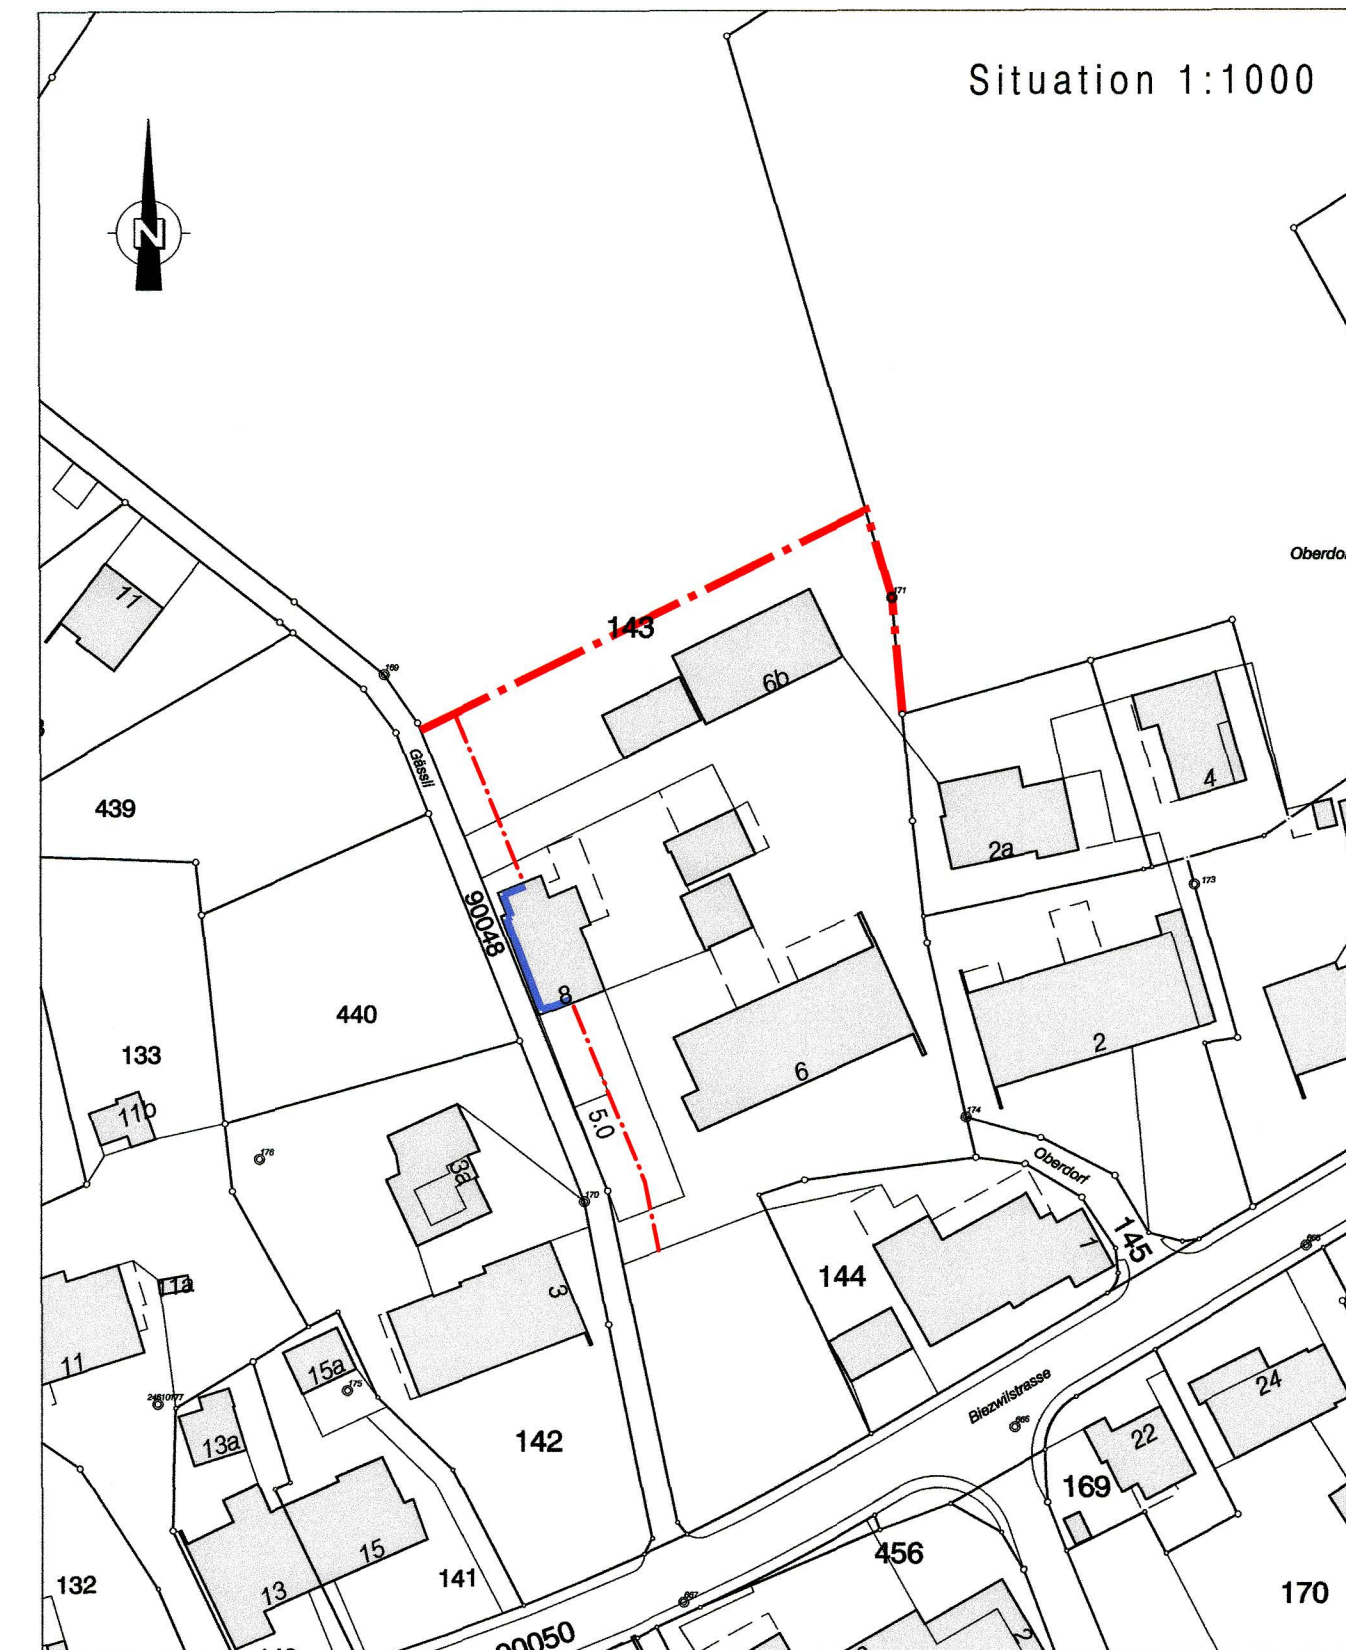


Legende

- Baulinie
- Gestaltungsbaulinie
- Bauzonengrenze (orientierend)

Neuer Erschliessungsplan (Orientierend)

RRB Nr. 2468 / 1768 / 1144 vom 10.12.2001 / 20.10.2009 / 24.6.2013

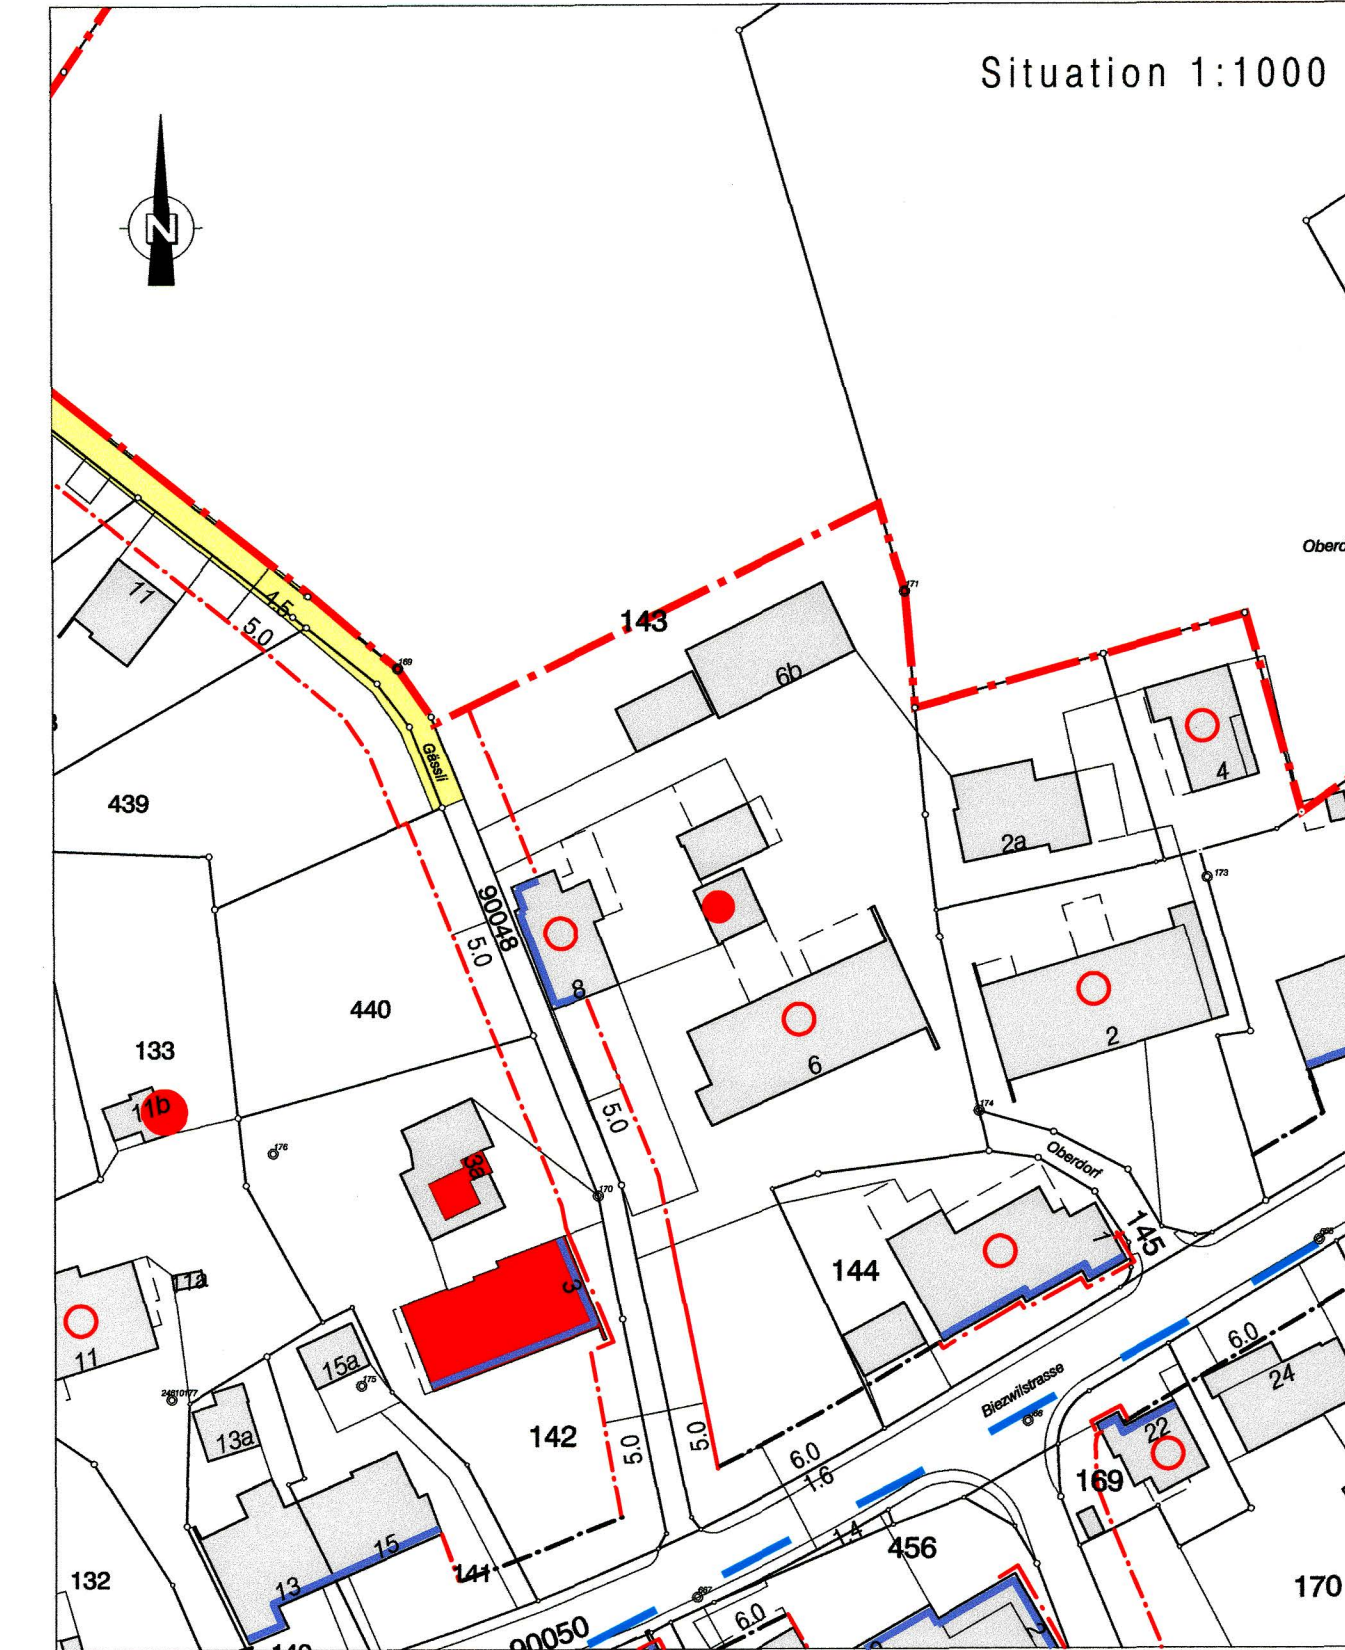

Legende

- Erschliessungsstrasse (neu)
- Baulinie
- Vorbaulinie gemäss § 40 PBG
- Bauzonengrenze
- Gestaltungsbaulinie
- Öffentliche Gewässer :
offen / eingedolt
- Schützenswerte Kulturobjekte :
Gebäude , Bäume , Geotop
- Erhaltenswerte Kulturobjekte
- Geschützte Gebäude, Kulturobjekte
(siehe Zonenreglement)