

KANTON SOLOTHURN
GEMEINDE SCHNOTTWIL
ORTSPLANUNG

WASSERFASSUNG SAGIQUELLE SCHUTZZONENPLAN

VERFASSER: Dr. H. Ledermann, Geologe, Solothurn

SITUATION 1 : 2 000



Von der Gemeinde genehmigt:

Durch die Gemeindeversammlung vom 24. Sept. 1975

Für die Einwohnergemeinde:

Schnottwil, den 7. Nov. 1975

Der Ammann:

Der Gemeindegeschreiber:

H. Kacher



H. Hauser

Vom Regierungsrat genehmigt:

Durch Regierungsratsbeschluss No. 5763 vom 12. 10. 76

Für den Regierungsrat:

Solothurn, den Dr. Max Gygis

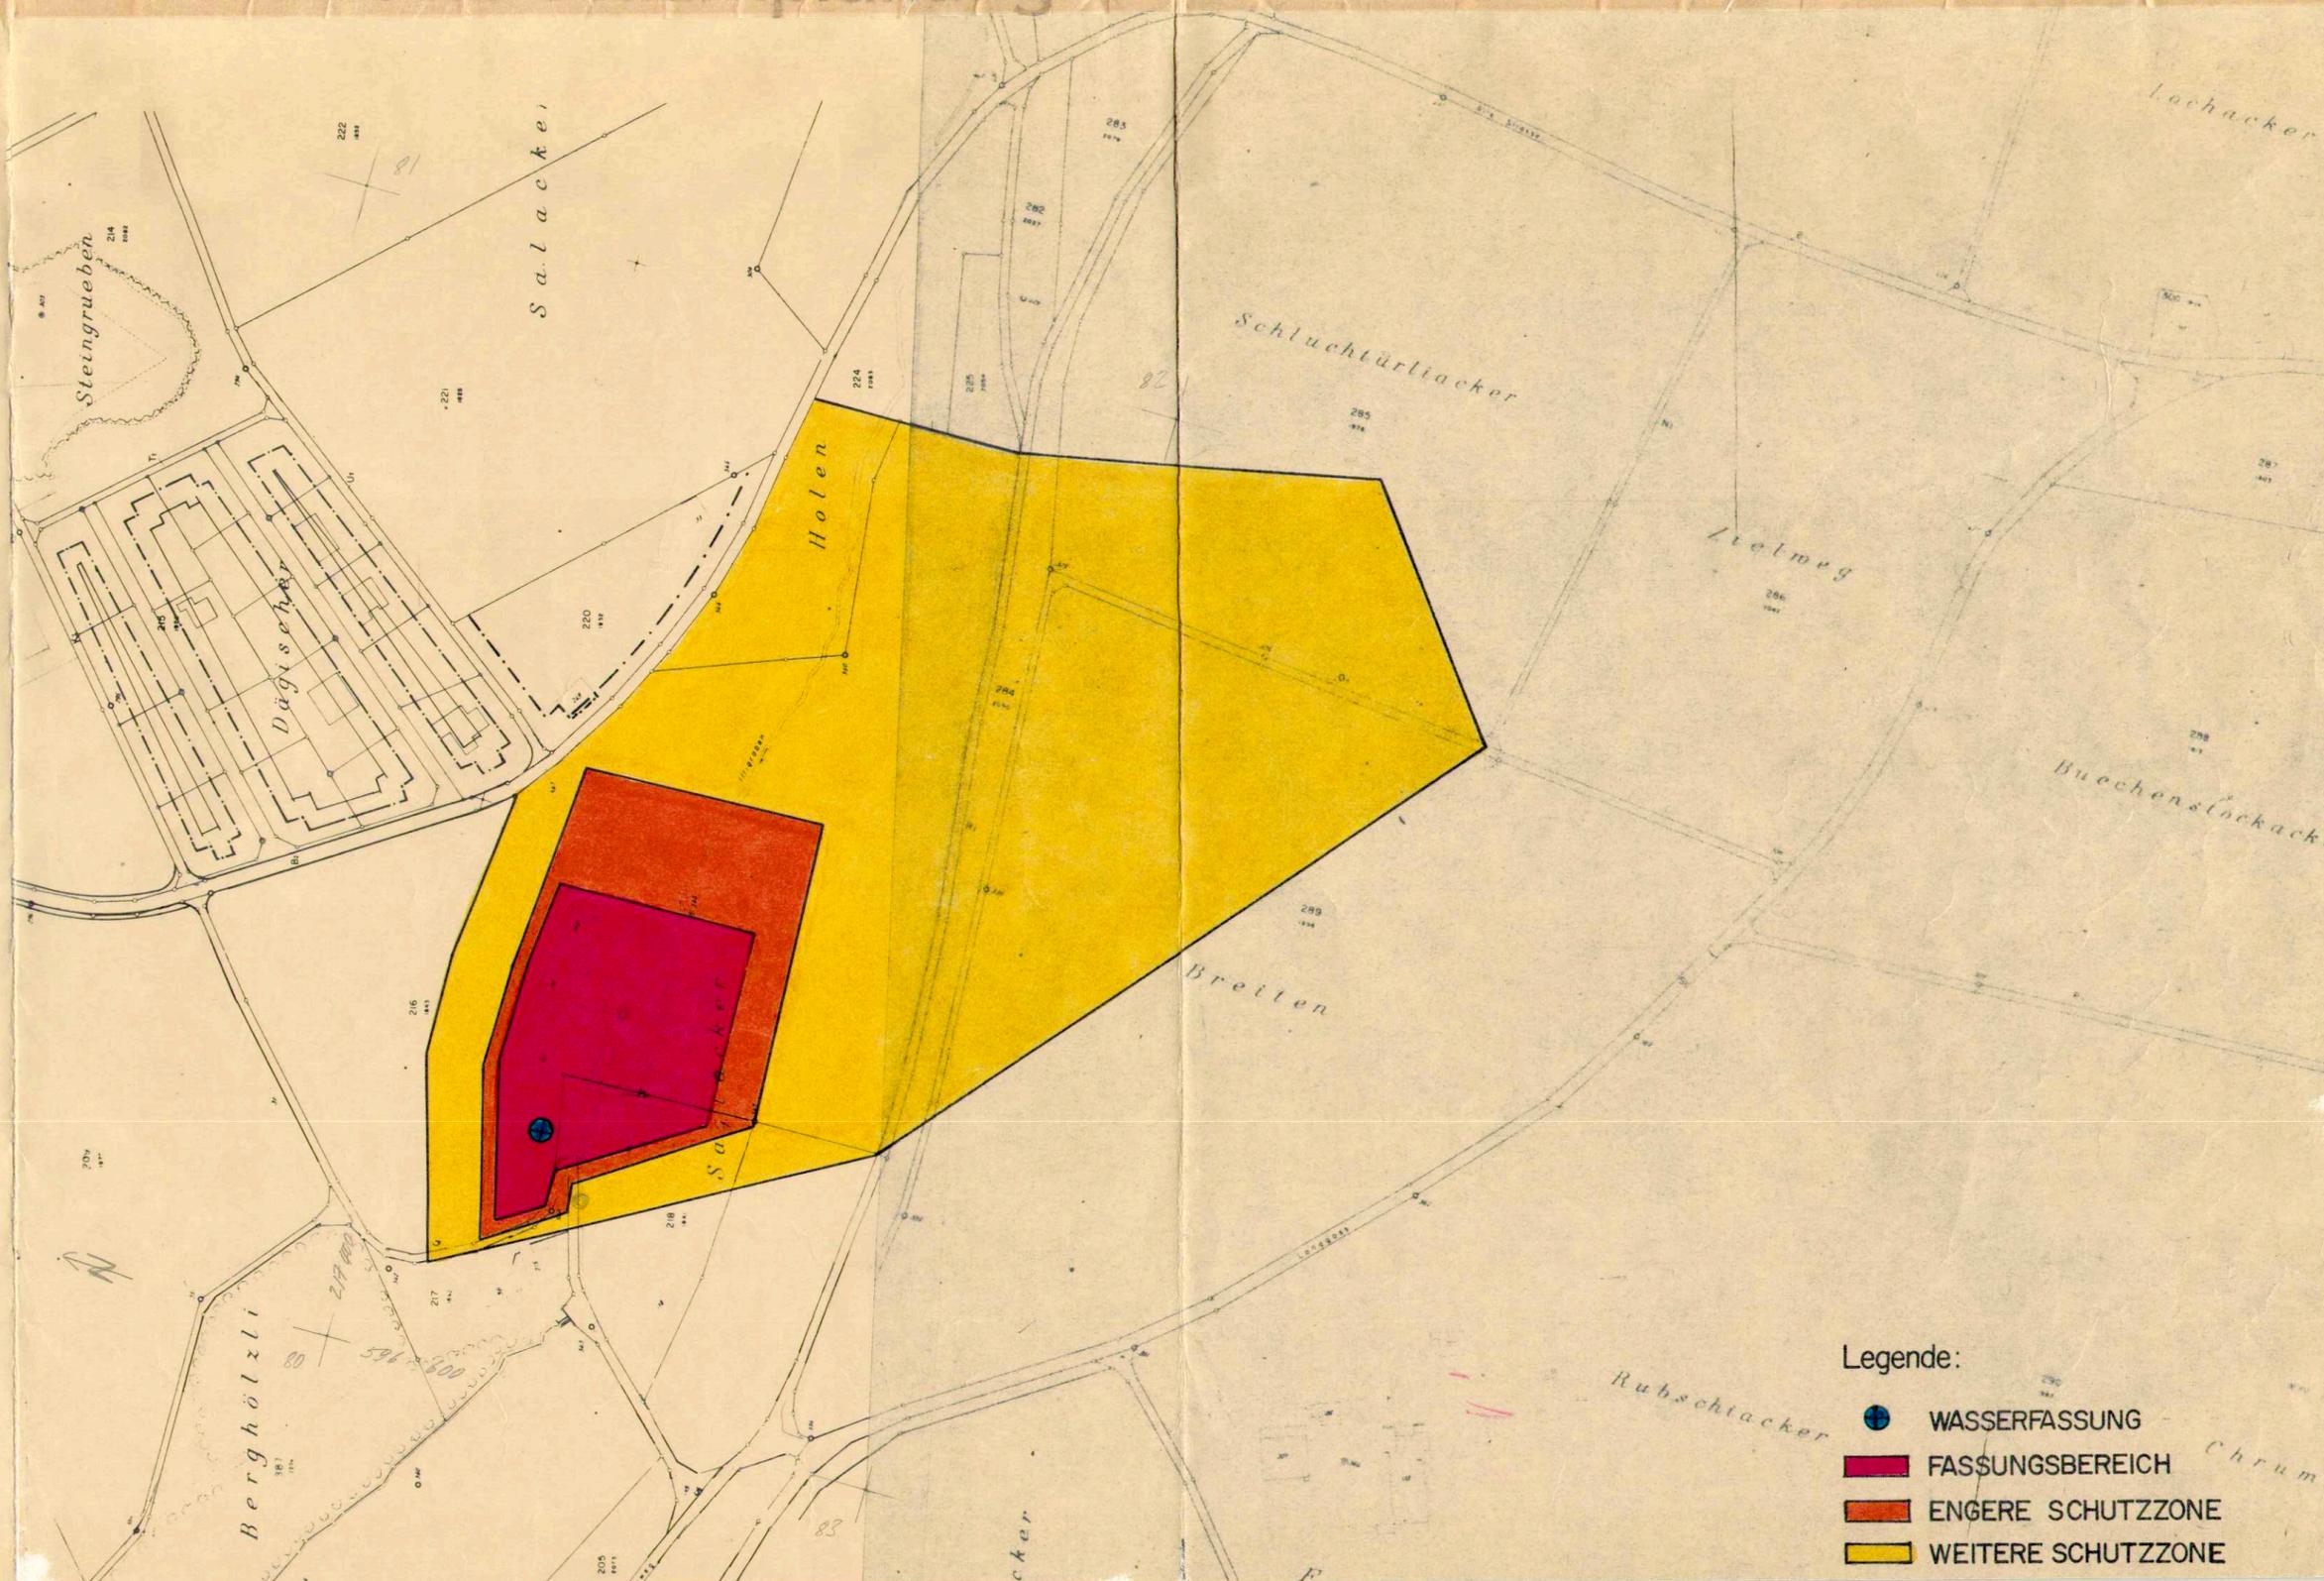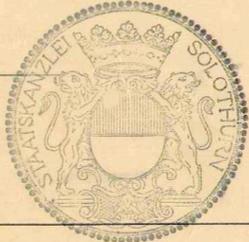

- Legende:
- WASSERFASSUNG
 - FASSUNGSBEREICH
 - ENGERE SCHUTZZONE
 - WEITERE SCHUTZZONE