



Erschliessungsplan mit Baulinien und Strassenklassierung

Situation 1 : 1'000 / Ortsteil Nord

Nr.	Datum	Änderungen	gen.	gest.	gen.	Dienstag	gen.	gest.	gen.	gest.	gest.	gest.
1	30.03.2020	gemäß öffentlicher Auflage	neu	neu	neu	05.04.2016	neu	neu	neu	neu	neu	neu
2	12.04.2018	gemäß öffentlicher Auflage	neu	neu	neu		neu	neu	neu	neu	neu	neu
3	15.07.2017	gemäß Vorplanungsbuch	neu	neu	neu		neu	neu	neu	neu	neu	neu

www.bsb-partner.ch
 Biberist Tel. 032 671 22 22 Fax 032 671 22 00
 Densingen Tel. 062 388 38 38 Fax 062 388 38 00
 Grenchen Tel. 032 854 59 52 Fax 032 854 59 31
 Schönenbuch Tel. 031 978 00 78 Fax 031 978 00 79

BSB + Partner
Ingenieure und Planer

Genehmigungsinhalt Gemeinde


- Strassenklassierung**
- Offentliche Sammelstrassen
 - Offentliche Erschliessungstrassen
 - Offentliche Fusswege und Trottoirs / Offentliches Fusswegrecht
 - Offentliche Fuss- und Radwege / Offentliches Fuss- und Radwegrecht
 - Grünflächen im offentlichen Strassenareal
 - Private Erschliessungstrassen
 - Geplante Strassenlinien
- Baulinien und Sichtzonen**
- Baulinien entlang Gemeindestrassen / Werkleitungen
 - Vorbaulinen entlang Gemeindestrassen
 - Gestaltungsbaulinien
 - Hecken- und Waldbaulinien
 - Baulinien Gewässerraum (Es gelten die Nutzungsbeschränkungen nach Art. 41c GSchV) / Unterhaltsbaulinien
 - Sichtzonen (nach §50 KBV)

Genehmigungsinhalt Kanton

- Baulinien**
- Baulinien entlang Kantonsstrassen
 - Vorbaulinen entlang Kantonsstrassen

Orientierungsinhalt

- Gemäss Bauzonen- und Gesamtplan**
- Bauzonengrenze
 - Gebiet mit genehmigtem Gestaltungsplan / mit Gestaltungsplandpflicht
 - Geschützte Einzelbäume / geplante Einzelbäume
 - Geschützte Gebäude / Kulturobjekte (gemäß Amt für Denkmalpflege und Archäologie)
 - Schützenswerte Gebäude / Kulturobjekte
 - Erhaltenswerte Gebäude
 - Kommunale Uferschutzzone
 - Hecken und Uferbestockung (gemäß amtlicher Vermessung und Naturinventar 2017)
- Gemäss kantonalen Erschliessungsplänen**
- Abgrenzung Geltungsbereich Kanton / Gemeinde
 - Hauptverkehrsstrassen (Kantonsstrassen)
- Weitere Inhalte**
- Wanderwege (gemäß SOIGS Geodaten)
 - Bestehende Werkleitungen
 - Wald (gemäß amtlicher Vermessung) / mit Waldfeststellung
 - Gewässer / Gewässer überdeckt, eingedolt (gemäß amtlicher Vermessung)

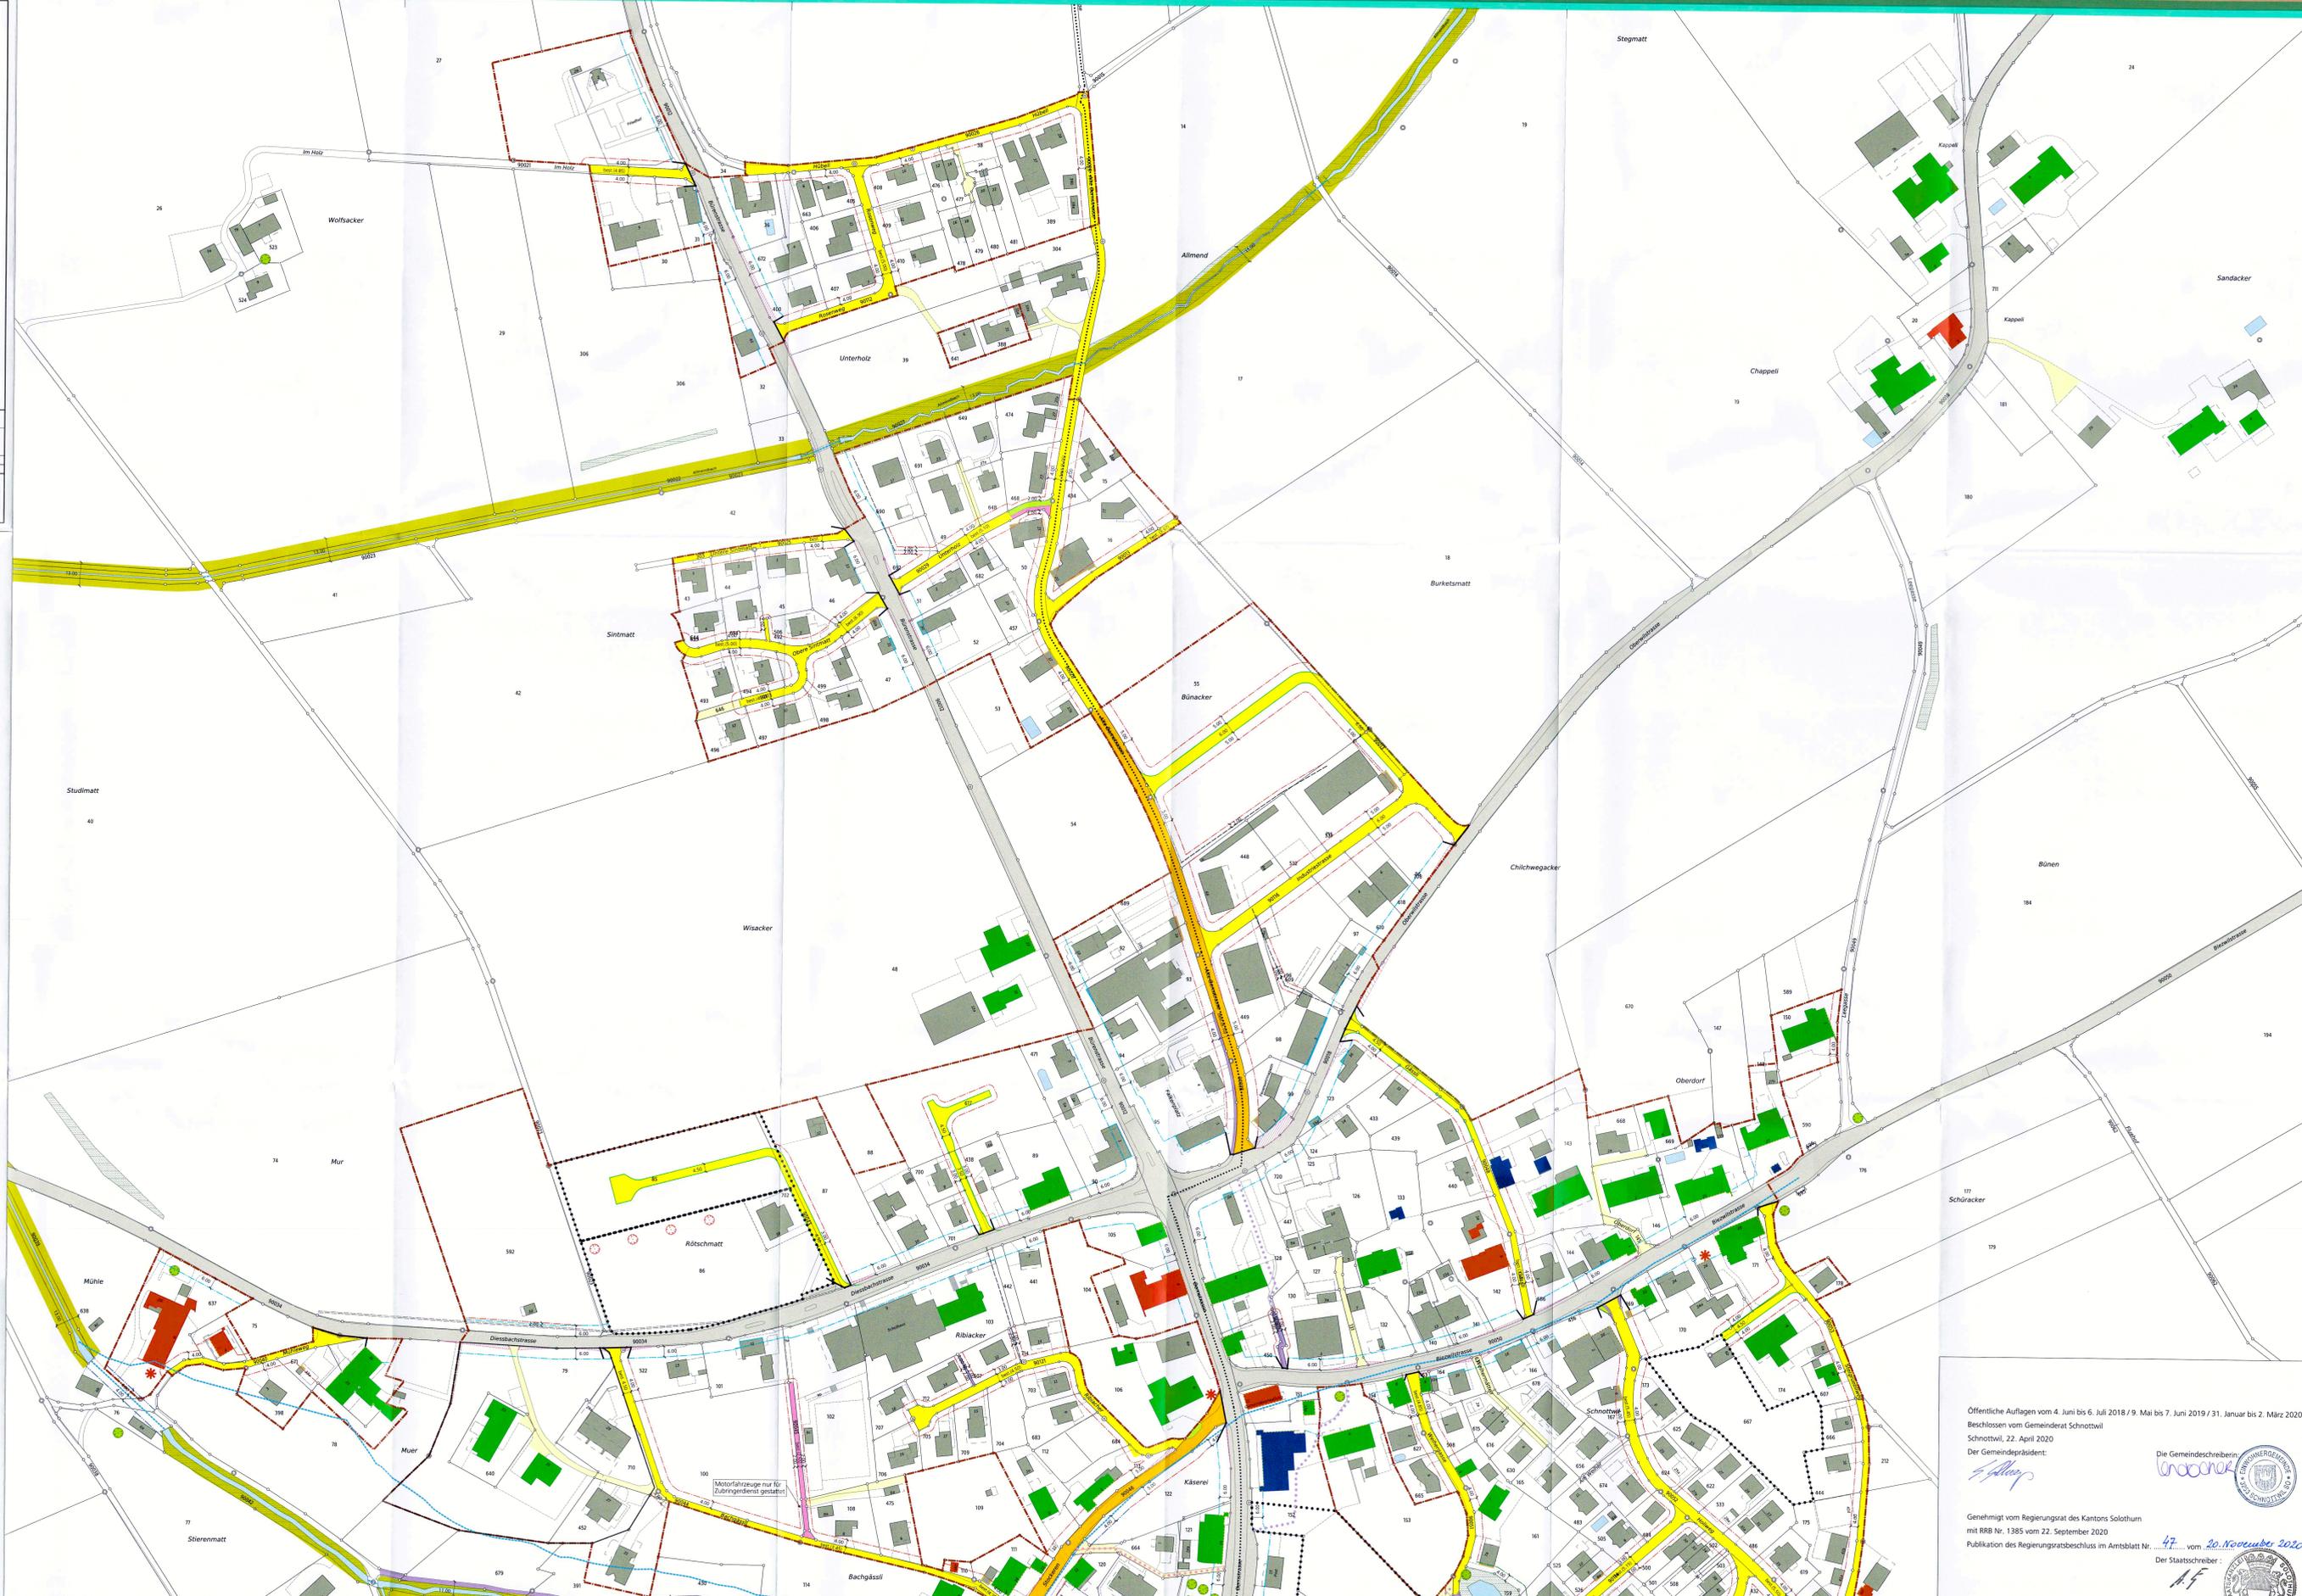

Öffentliche Auflagen vom 4. Juni bis 6. Juli 2018 / 9. Mai bis 7. Juni 2019 / 31. Januar bis 2. März 2020
 Beschlussen vom Gemeinderat Schnottwil
 Schnottwil, 22. April 2020
 Der Gemeinderat:
 [Signature]

Die Gemeindefreiberer:
 [Signature]

Genehmigt vom Regierungsrat des Kantons Solothurn
 mit RRB Nr. 1385 vom 22. September 2020
 Publikation des Regierungsbeschlusses im Amtsblatt Nr. 47 vom 20. November 2020
 Der Staatsschreiber:
 [Signature]