



Gestaltungsplan „Steigrüebliweg“

Genehmigungsexemplar

Situation 1:500

Öffentliche Auflage vom 22. Oktober 2021 bis 22. November 2021

Beschlossen vom Einwohnergemeinderat Schnottwil

Schnottwil, 13. Oktober 2021

Der Gemeindepräsident:

[Signature]

Genehmigt vom Regierungsrat des Kantons Solothurn

gemäss RRB Nr. 2023/95 vom 31.01.2023

Publikation des Regierungsratsbeschlusses im Amtsblatt Nr. 9

vom 03.03.2023

Der Staatsschreiber:

[Signature]


vom 03.03.2023

38/68
Gemeinde Schnottwil


Legende

Genehmigungsinhalt


- Geltungsbereich
- Firstrichtung
- Baubereich für Neubauten
- Bereiche für Nebenbauten und Garagenbauten (Velo; Container)
- Bereich für Balkone und Vordächer
- Private Vorplätze
- Bereich für Feuerwehr
- Ein- und Ausfahrt
- Erschliessung durch die Gemeinde
- Verkehrerschliessung privat
- Wege und Vorplätze
- Bereich für Spielfläche und Aufenthaltsbereiche
- Hostet
- Grünflächen Blumenwiese
- Grünflächen Rasen
- Baum- und Heckenbepflanzung standortgerecht
- Bestehender Baum
- Die Lage von Bäumen und Wegen ist orientierend und wird im Baubewilligungsverfahren definitiv bestimmt.
- Standort Hydrant
- Kandelaber / Pollerleuchte
- 16 kV-Kabelleitung (BKW)

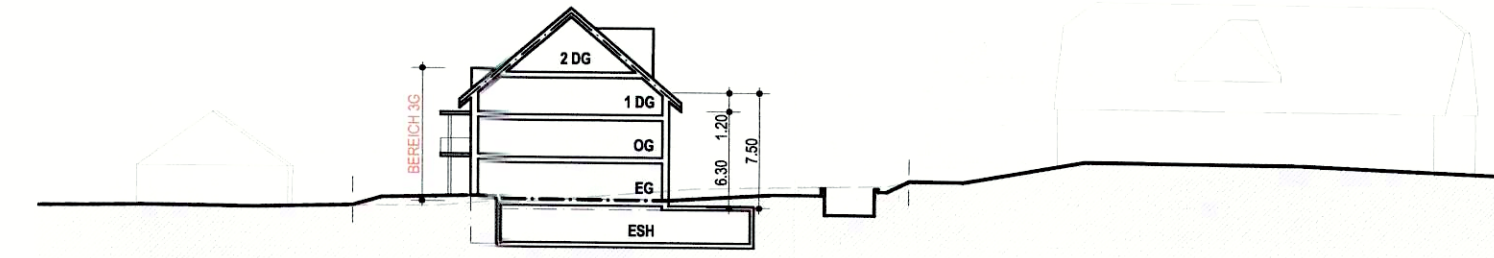


S1 - SCHEMASCHNITT GEBÄUDE A

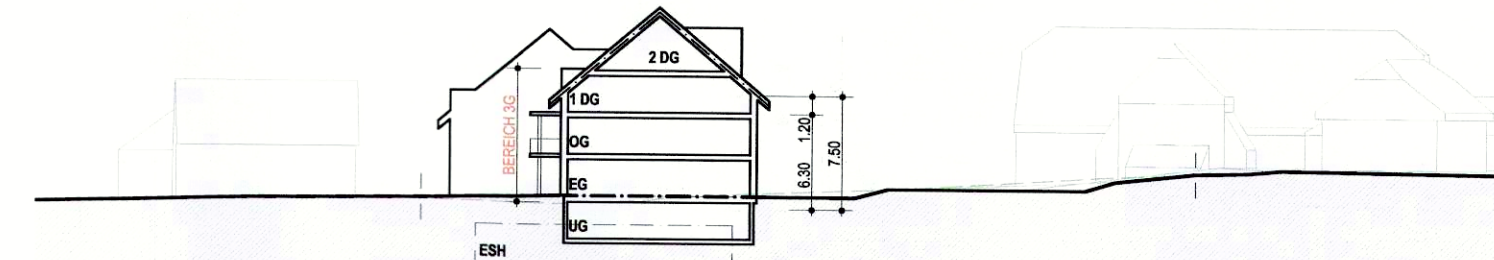

S2 - SCHEMASCHNITT GEBÄUDE B

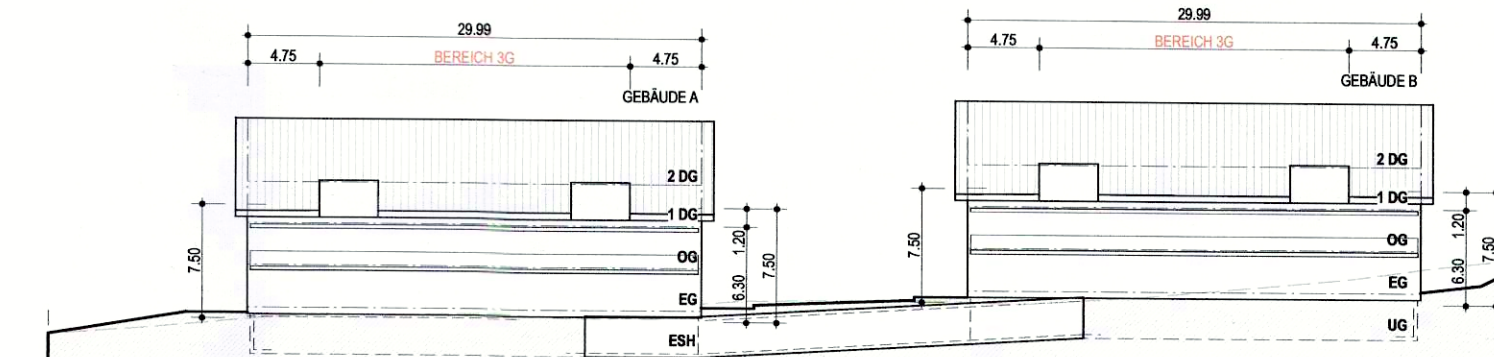

A1 - SCHEMA FASSADE SÜD-WEST

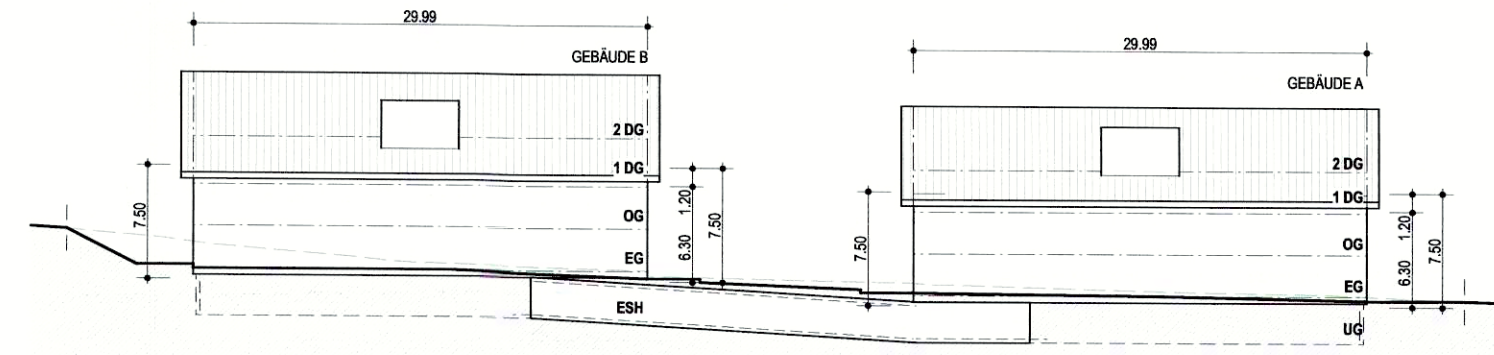

A2 - SCHEMA FASSADE NORD-OST

1: 500



g'raz