

KANTON SOLOTHURN
GEMEINDE SCHNOTTWIL

Wengi - Büren

Kantonsstrasse II.Klasse


Erschliessungsplan

(Strassen- und Baulinienplan)

Situation 1:500

Die öffentliche Planaufgabe erfolgte
vom 27. Oktober bis 26. November 1980

Vom Regierungsrat durch heutigen
Beschluss Nr. 1766 genehmigt.
Solothurn, den 7. 4. 1981
Der Staatsschreiber:

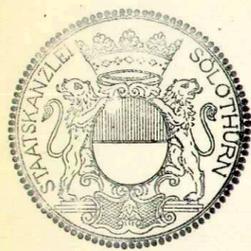


Dr. Max Gygis

Kant. Tiefbauamt Solothurn

Bearbeitet fre. Datum 19.6.73
Gezeichnet mba

Anderungen	Datum	Grösse	Plan Nr.
Einmündung bei GB Nr. 106	18.12.80 ha	30 / 63	38 / 13 / 15
Linienführung bei GB Nr. 128	22.9.80 he		

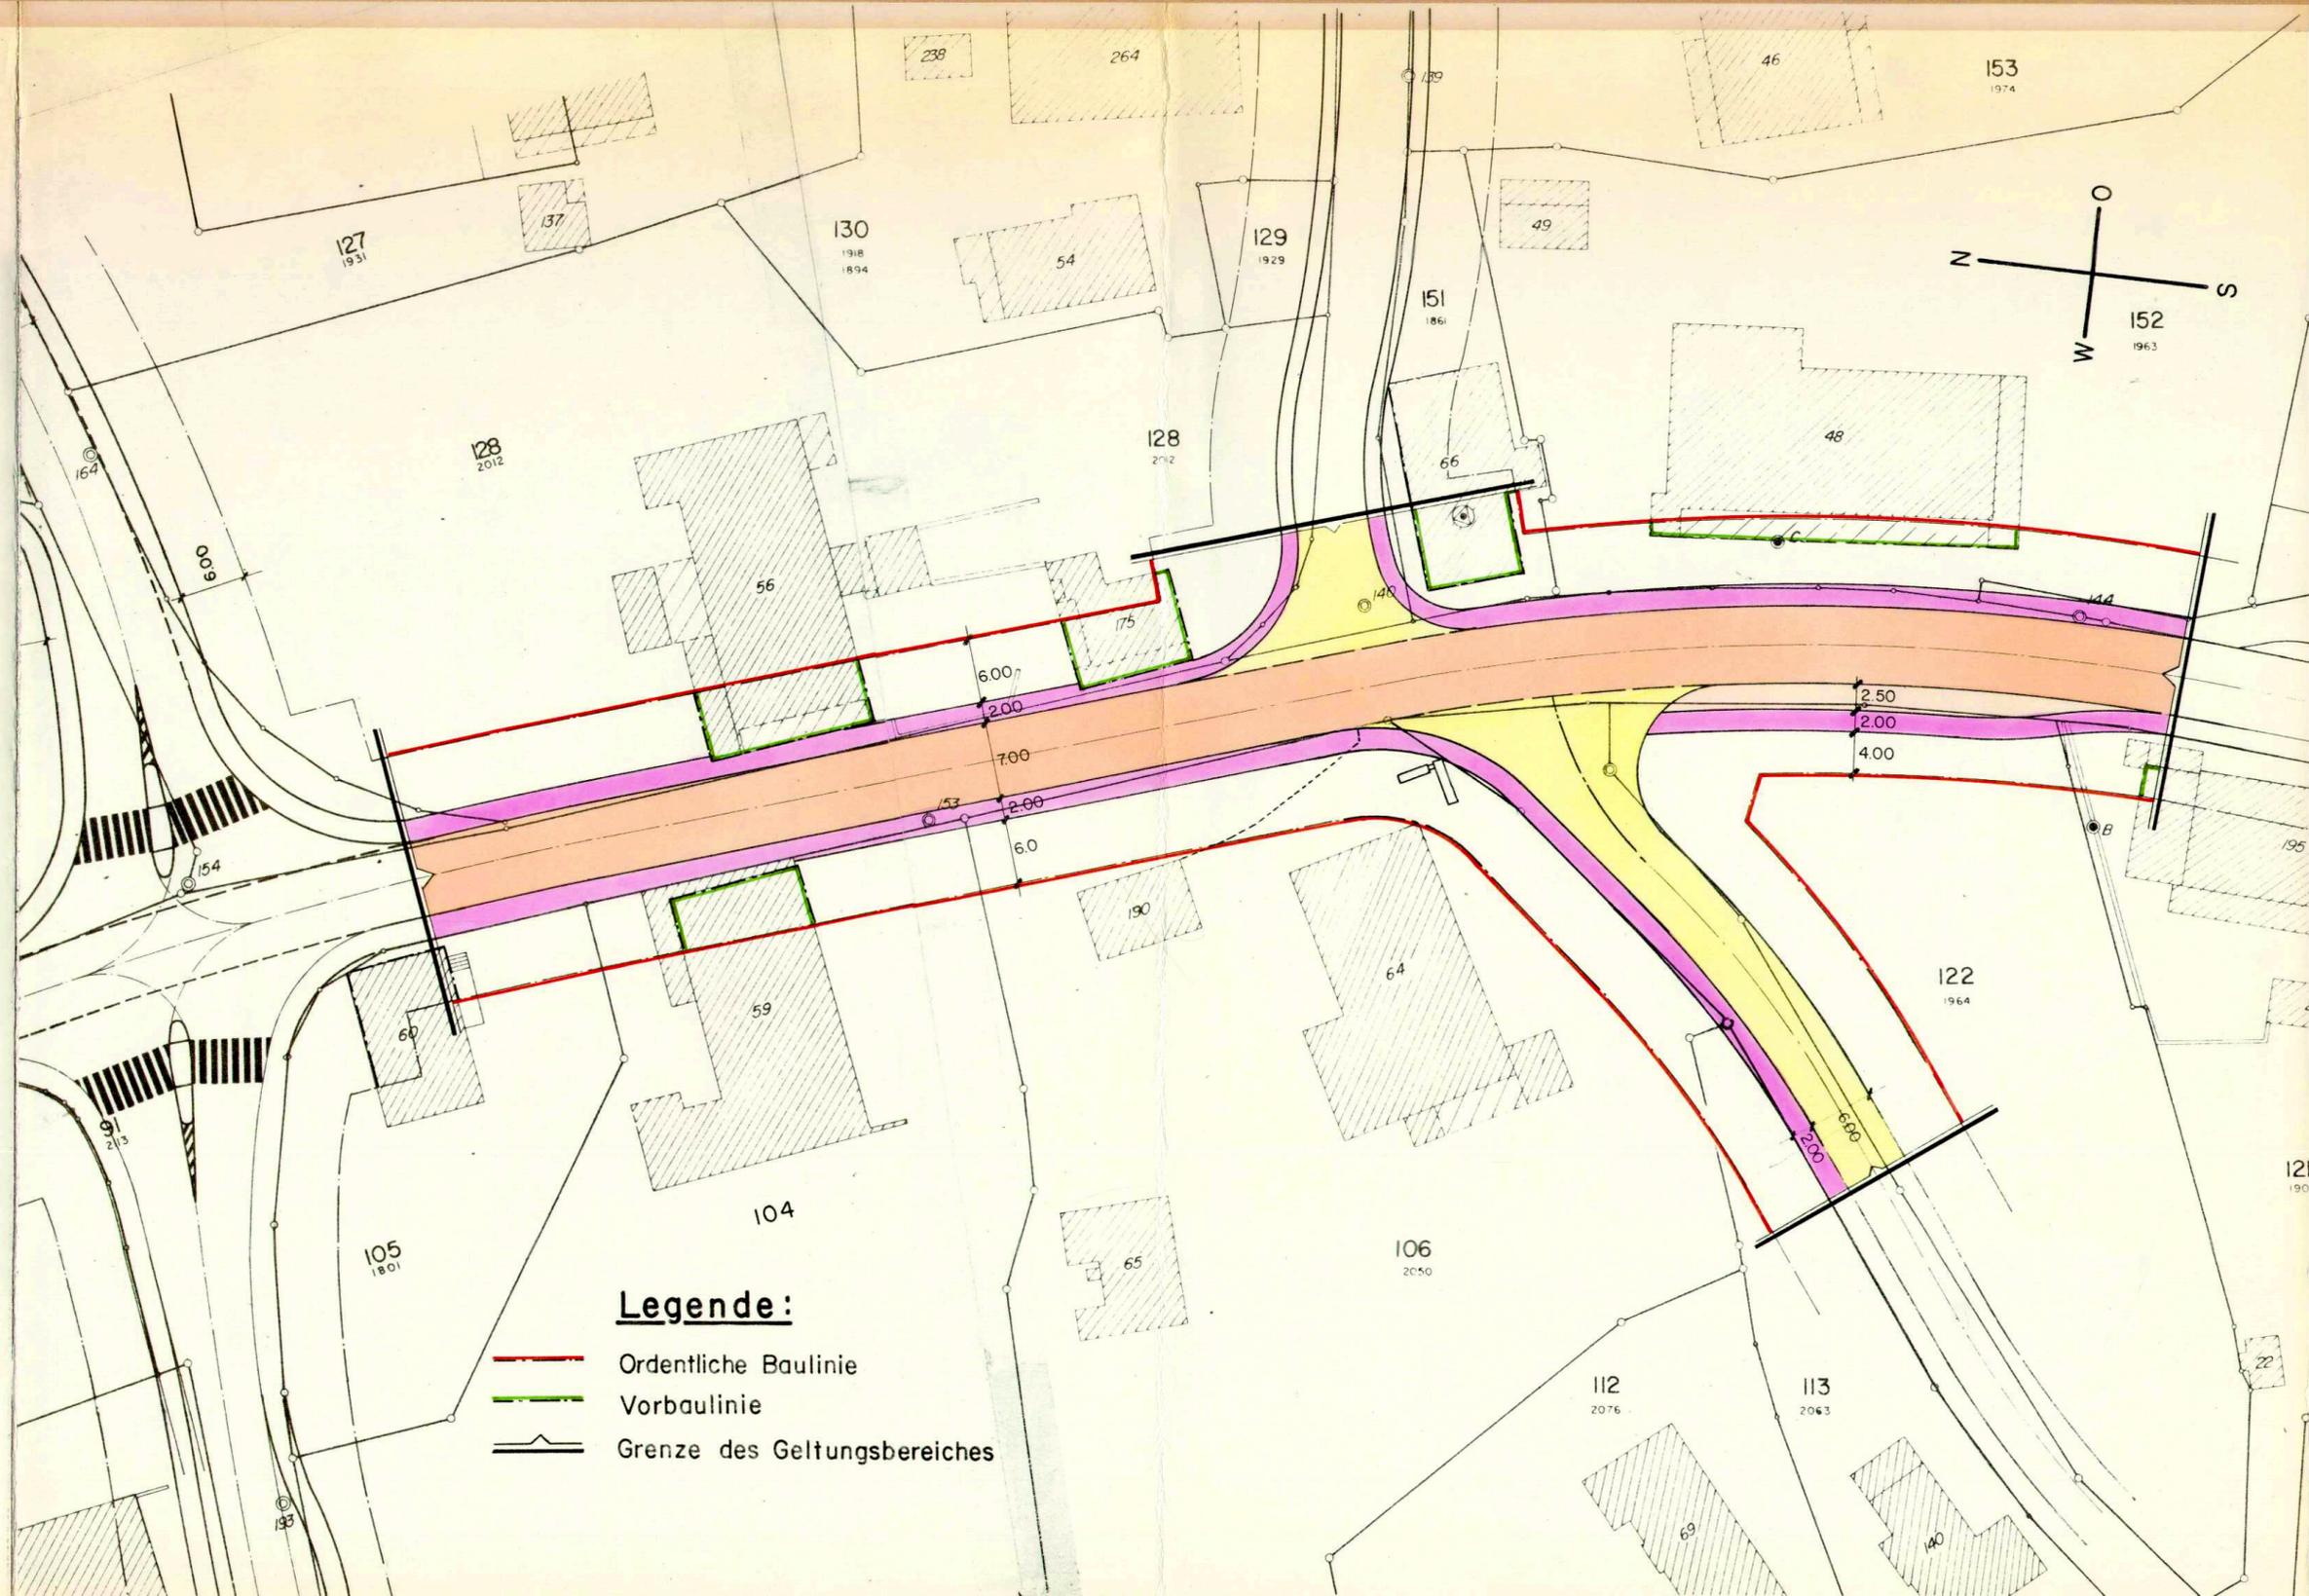

Legende:

- Ordentliche Baulinie
- Vorbaulinie
- Grenze des Geltungsbereiches