

Kanton Solothurn
Gemeinde Schönenwerd




Objekt

Teil Generelle Wasserversorgungsplanung Gartenstrasse

Plan

Nutzungsplan 1:500

Vorprojekt Bauprojekt Submission Ausführungsprojekt Ausgeführtes Werk

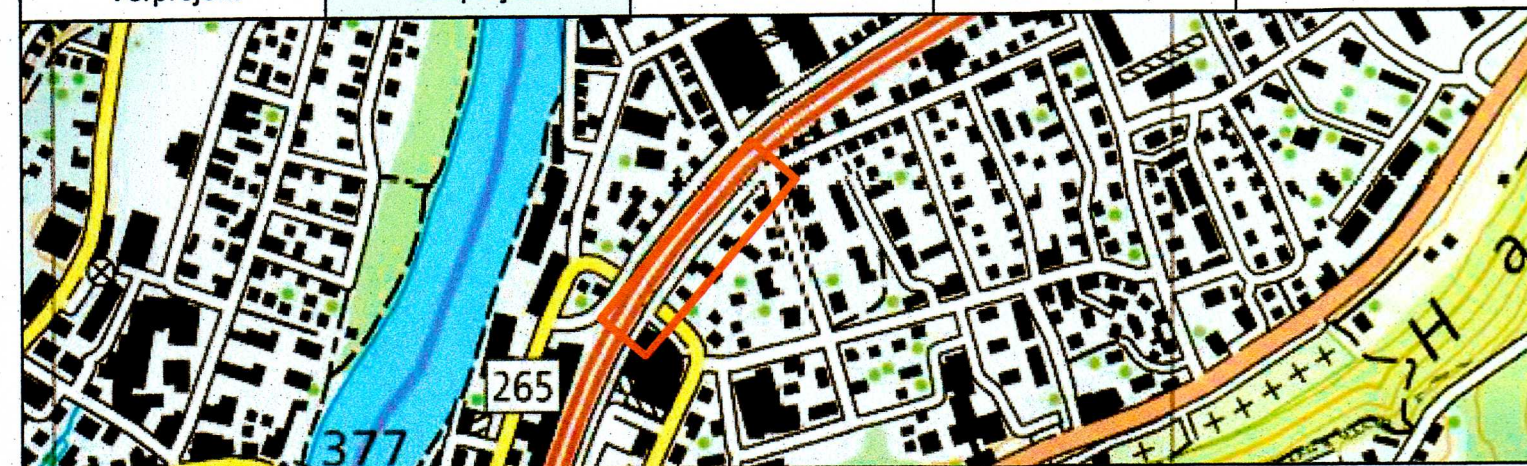

Projektverfasser:

KFB AG
PFISTER
INGENIEURE UND PLANER

STANDORT AARAU
Hintere Bahnhofstrasse 6
5000 Aarau
062 832 94 50

STANDORT OLTEN
Jurastrasse 19
4600 Olten
062 205 22 77

Bauherr:

Einwohnergemeinde
5012 Schönenwerd

Format 30 / 84
Fläche 0.249 m²

Name	Datum
Projekt	mer 04.09.2024
Gezeichnet	war 04.09.2024
Geprüft	mer 04.09.2024
Änderungen	Index
A	thj 19.02.2025
B	thj 05.03.2025
C	

Plan Nr. 37583.32 - 901 B

Plotdatum: 05-03-2025

IND.	DATUM	BESCHREIBUNG
D		
C		
B	05.03.25	Anpassung Legende
A	19.02.25	Anpassung Wasserleitung

Legende

Genehmigungsinhalt

- proj. Leitung mit Kaliberangabe, Schieber und Hydrant
- best. Leitung fällt ausser Betrieb
- Bauzonengrenze
- proj. Gehweg und Fahrbahn

- Wohnzone für Einzelgebäude 1-3 Geschosse W3
- Wohnzone für Einzelgebäude 1-2 Geschosse W2
- Zentrumszone ZZ

Orientierungsinhalt

- best. Leitung mit Kaliberangabe und Erstellungsjahr, Schieber und Hydrant
- best. Private Leitung fällt ausser Betrieb
- proj. Private Hausanschlüsse
- best. Private Hausanschlüsse

Öffentliche Auflage vom 23.10.2025 bis 24.11.2025

Beschlossen vom Gemeinderat Schönenwerd

Schönenwerd

Der Gemeindepräsident/-in:

Der Gemeindeschreiber/-in:

Genehmigt vom Regierungsrat des Kantons Solothurn

Gemäss RRB Nr. 2026/697 vom 21.4.2026

Publikation des Regierungsratsbeschluss im Amtsblatt Nr.

vom 12.06.26

Der Staatsschreiber/-in:



Die Solothurnerische Gebäudenversicherung kann je nach Situation weitere zusätzliche Hydranten verlangen, bestehende Hydranten Standortaufheben oder die Standorte ändern, damit die Abstände den gesetzlichen Vorschriften entsprechen.

