

94 / 102

Kanton Solothurn

Gemeinde Schönenwerd

Teilzonenplan

Grundstück GB Nr. 365 (Liegenschaft Schmiedengasse 43)
Umzonung Grundstück GB Nr. 365 von der Zone für öffentliche Bauten und Anlagen in Bühlschutzzone

Situation 1:500


Öffentliche Planaufgabe vom 17. Mai 2007 bis 17. Juni 2007

Genehmigt vom Gemeinderat am 26. Juni 2007

Der Gemeindepräsident:

Der Gemeindeschreiber:

Vom Regierungsrat genehmigt mit RRB Nr. **1270** vom 13. Aug. 2007

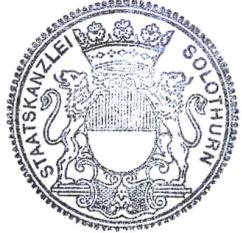

Der Staatsschreiber:


H. TANNER AG
INGENIEURBÜRO
Rohrerstrasse 20
5000 Aarau

Telefon 062 822 58 68
Telefax 062 823 13 45

E-Mail info@tanner-ag.ch



Nr. 1907-07-001

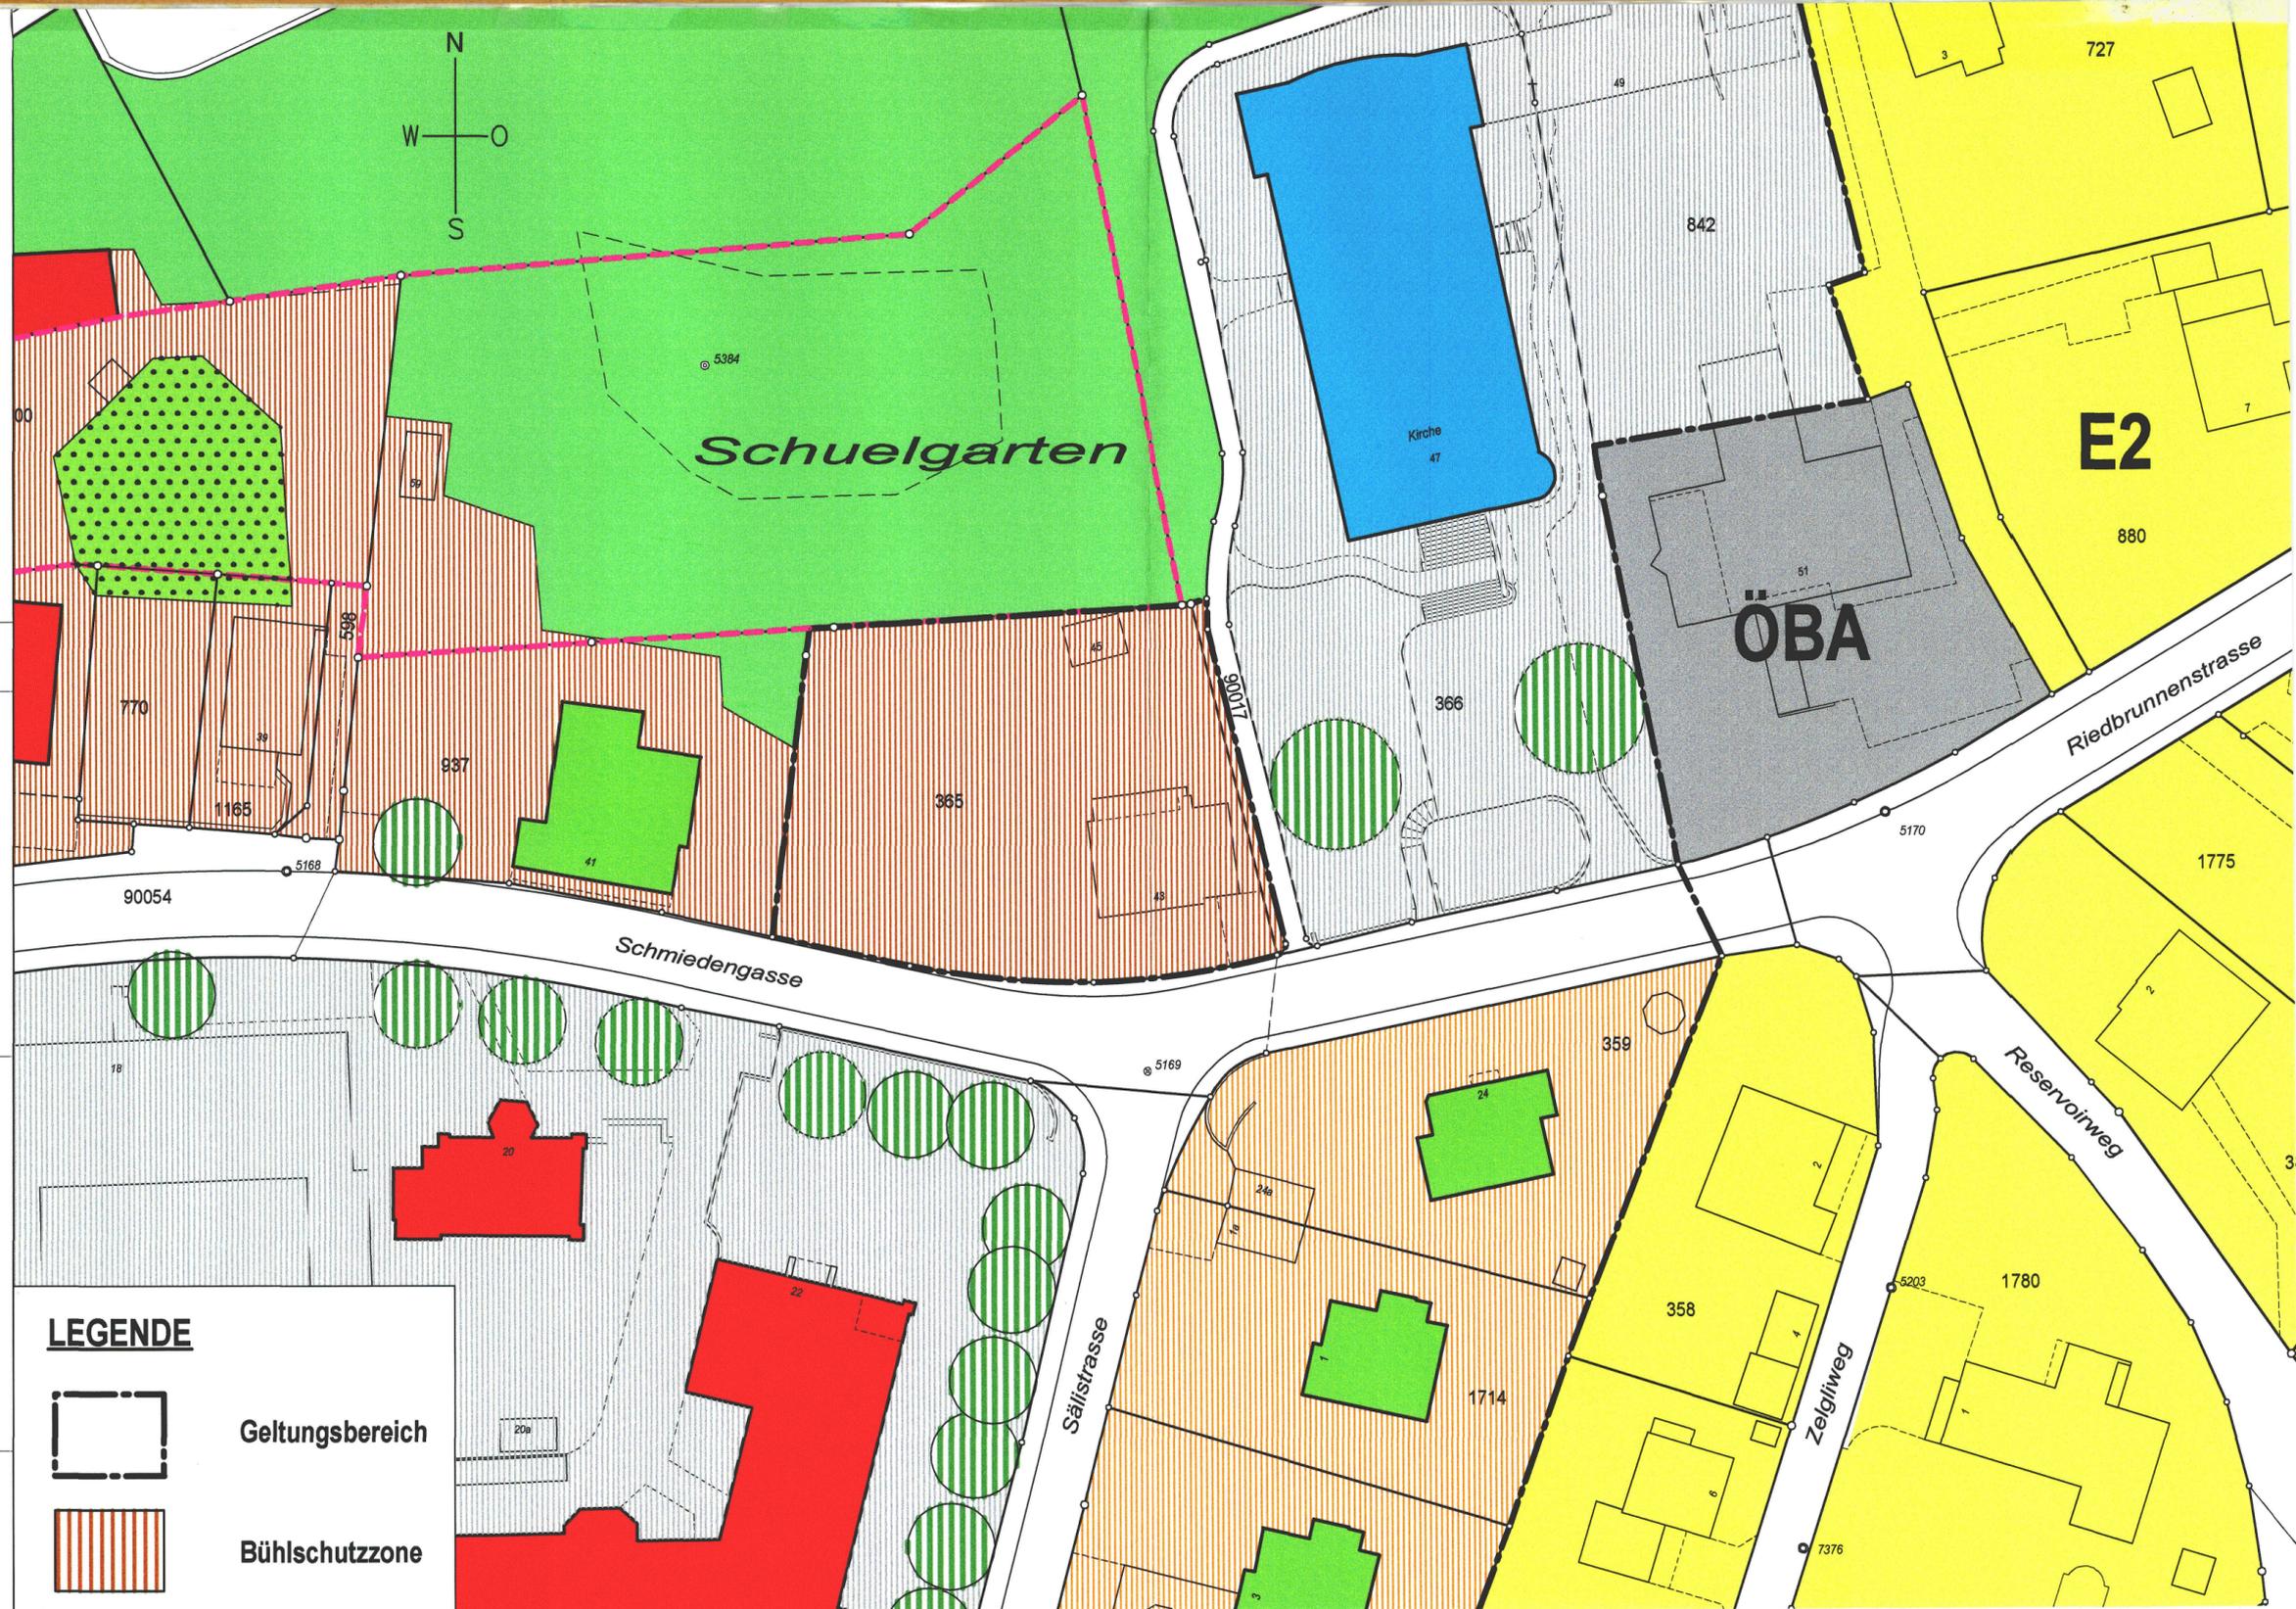

LEGENDE



Geltungsbereich



Bühlschutzzone